Blad 2.

Förslag i 2 blad
till
Garphagen-Ekeby dikningsföretag år 1947
i Helgona socken, Södermanlands län,
upprättat vid laga syneförrättning åren 1946 – 1947
av

Jordbrukskonsulent.

Typritningar. Skala 1:20.

Kombinerad ytvatten- och kopplingsbrunn.

Göres lämpligast av 2 st. betongrör, som ha minst dubbelt så stor diameter som det utgående ledningsrörets.

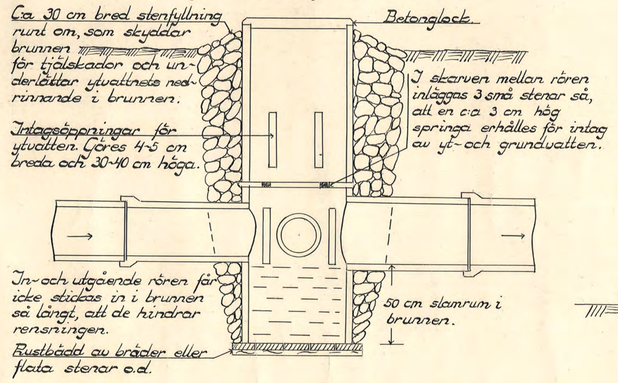

Endast kopplingsbrunn.

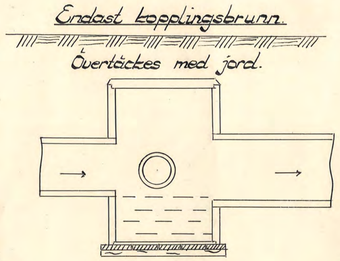

Rörutlopp vid D, E och F.

Sett från sidan.

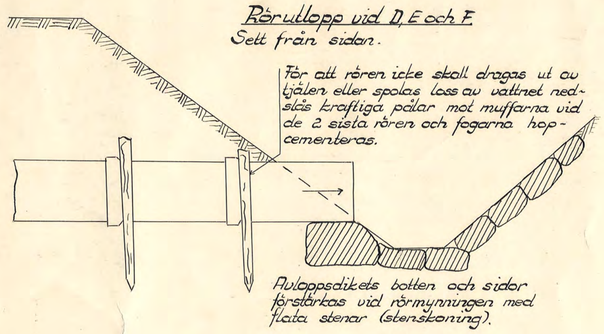

Skalor

för längd 1:2000

0 50 100 200 meter
0 1 2 3 4 5 6 7 8 9 10

för höjd och sektioner 1:100.

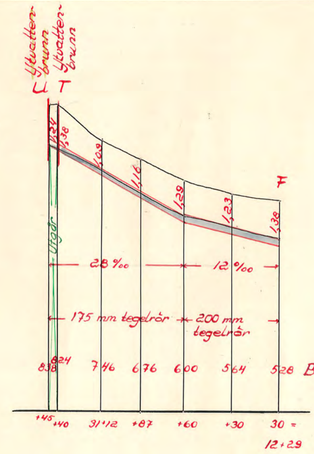

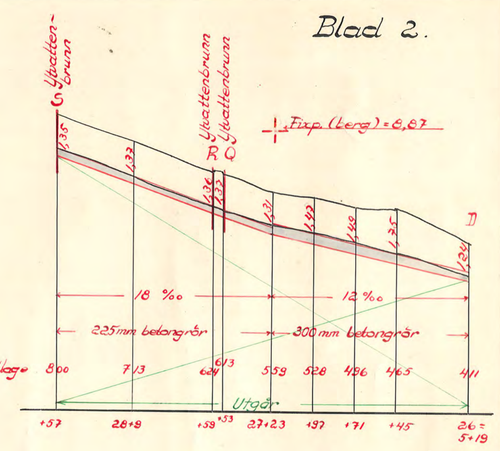

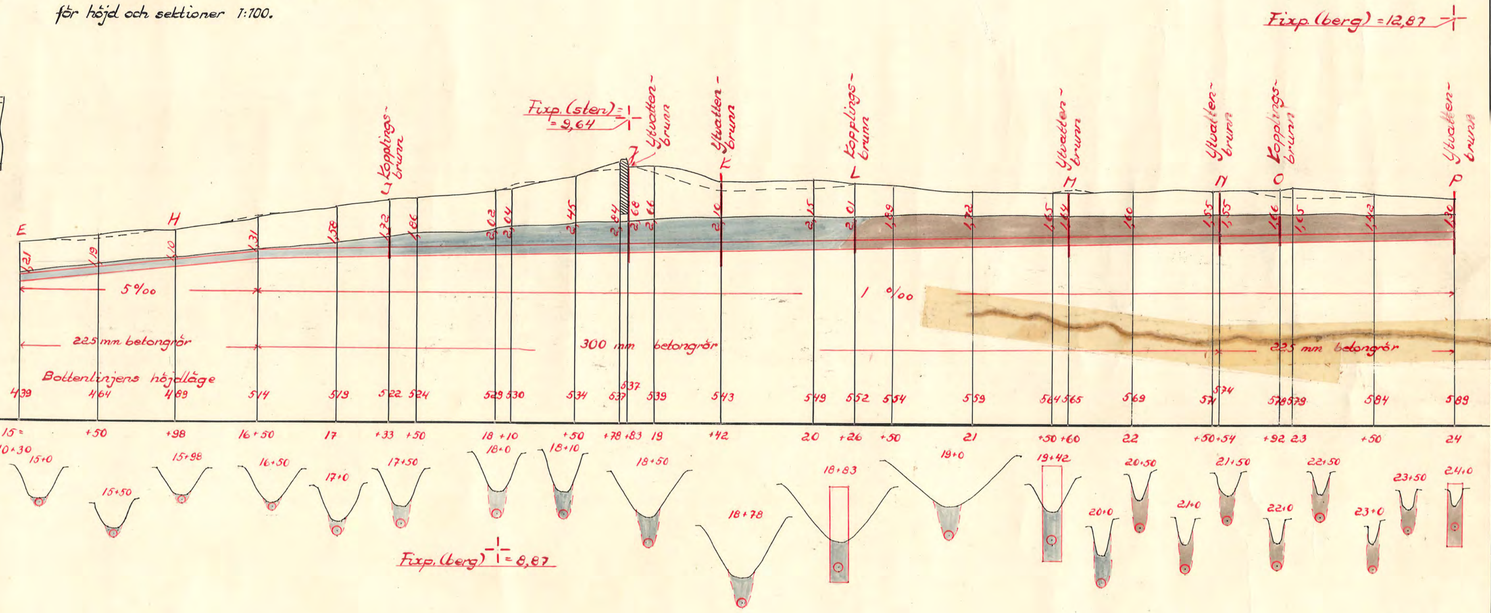

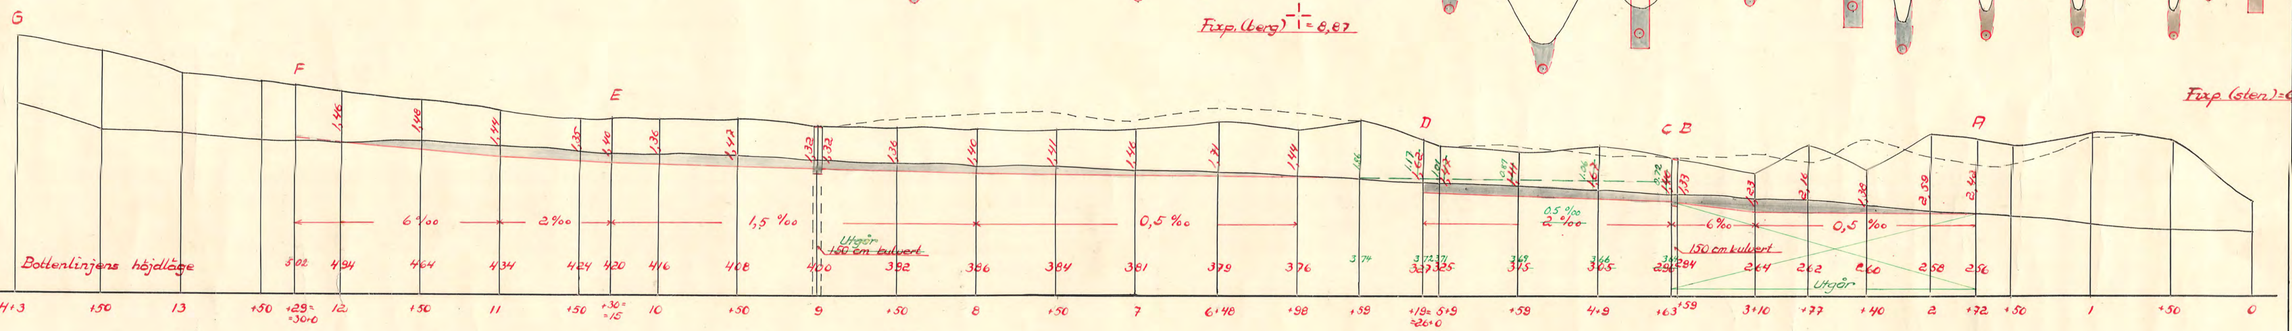

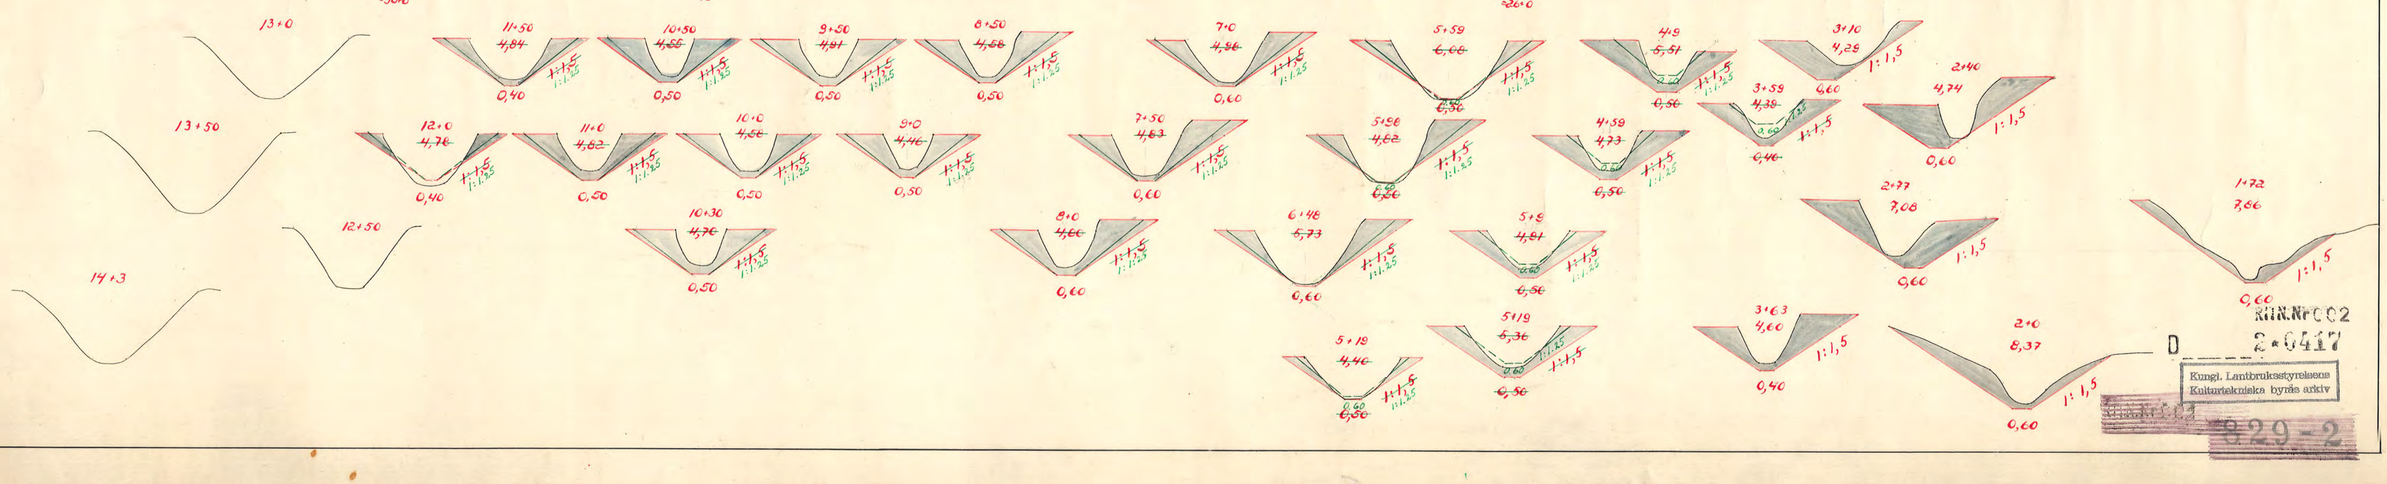

KTH.Nr C02
D 2:0417
Kungl. Lantbruksstyrelsens Kulturtekniska byrås arkiv
829-2