







Genom Kungl. Maj:ts nädiga beslut af den 31 december 1907 fastställes till efterrättelse vid ar-
betets utförande med intressenten medgifven rätt
till ändring enligt anteckning under kostnads-
förslaget. Stockholm den 16 mars 1908.

Edlef Hjertqvist



H. Enblom.

*Medlemm ex officio
Lustgårdsström*

Förslag till anläggning af fotförande marker tillhörande Rossvikens gård,

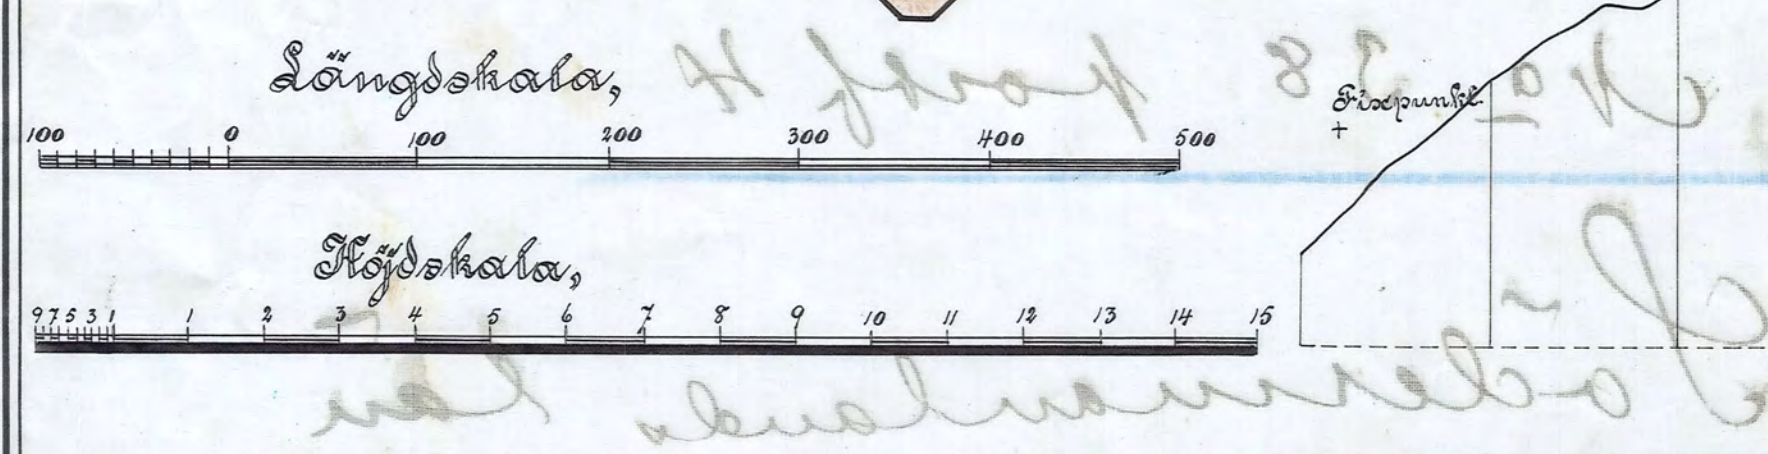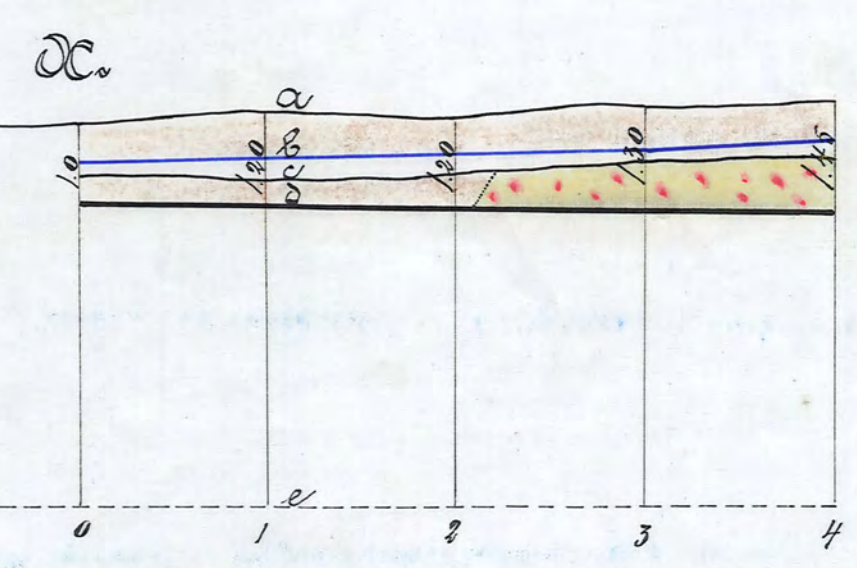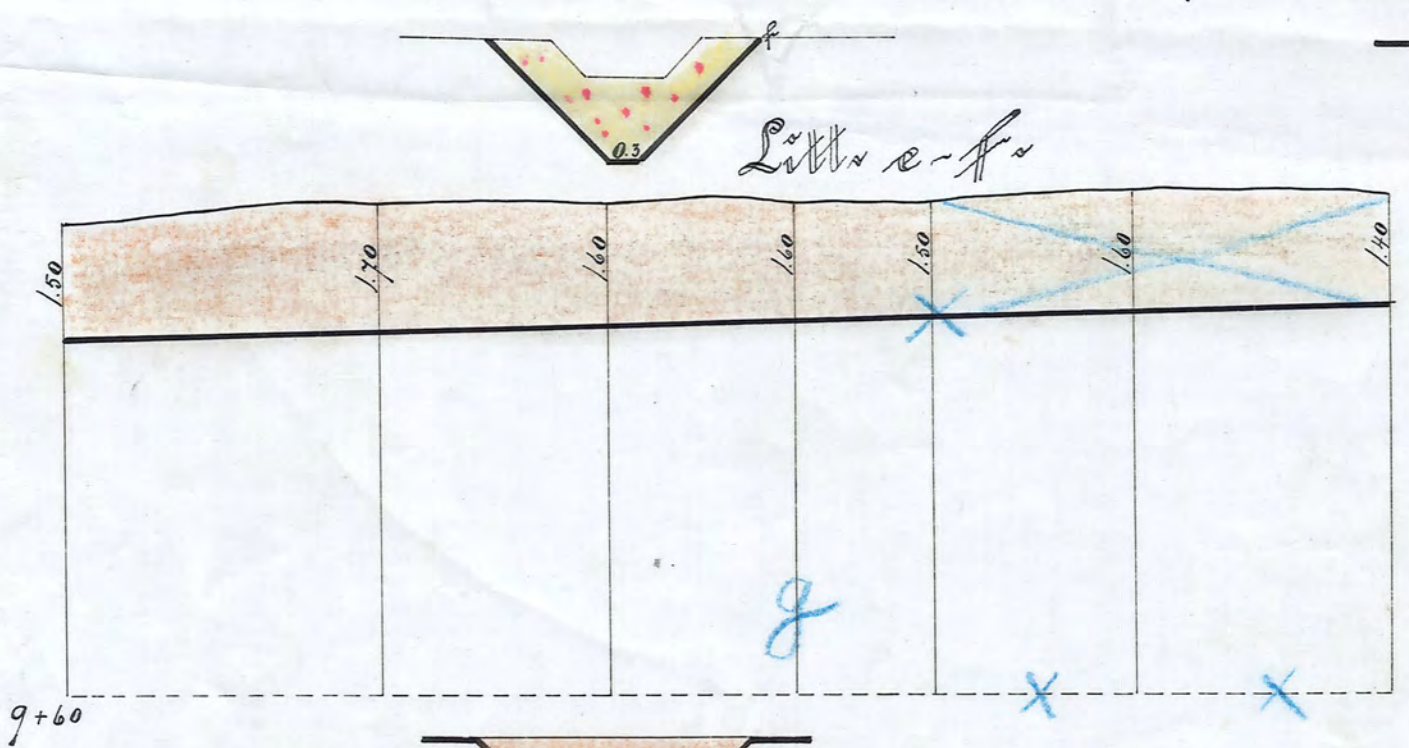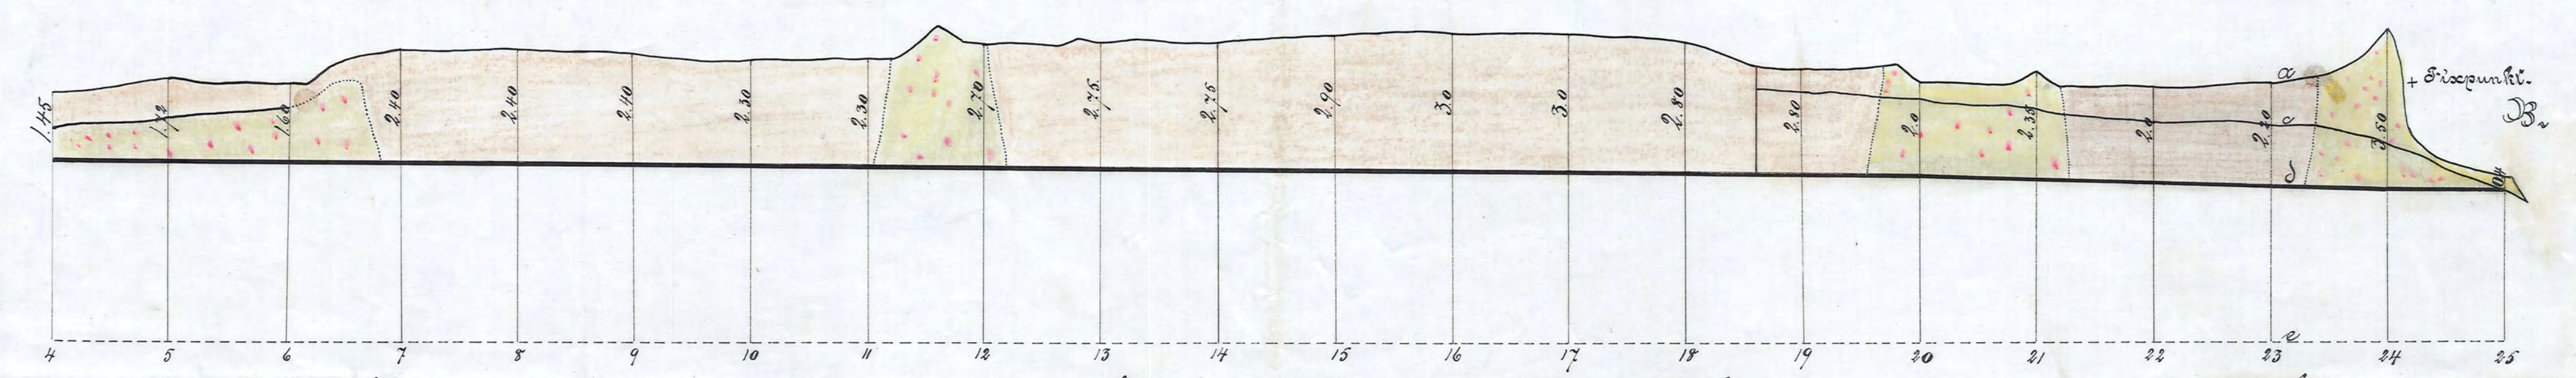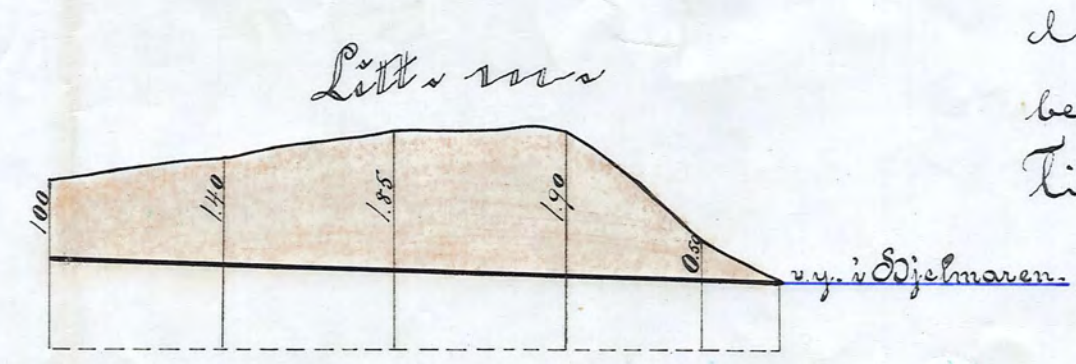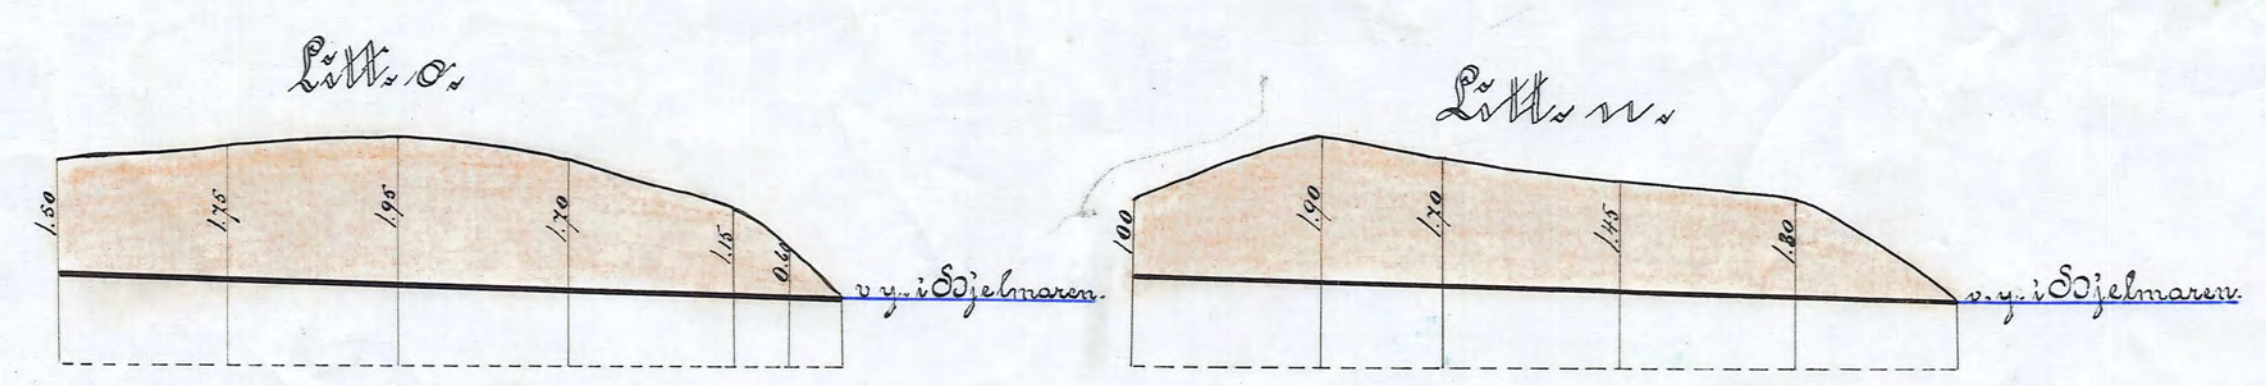

- Förklaringar.*
- a. utmärker markytan.
 - b. vattenytan.
 - c. botten i gamla diket.
 - d. föreslagna botten i nya diket.
 - e. jämförelseplan för afvägning.
 - f. tvärsnittet af diket.

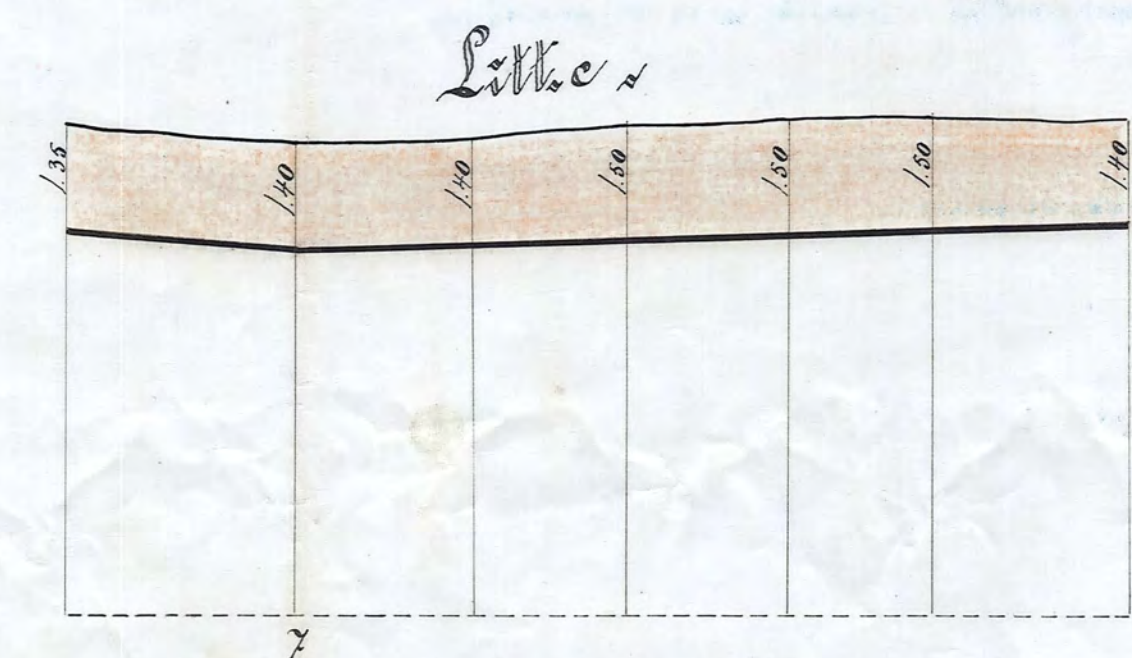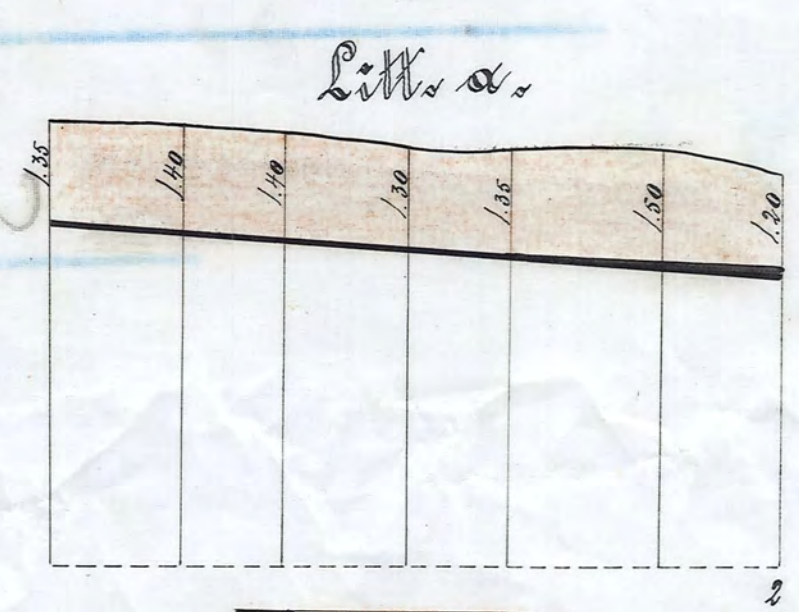

*Köping i Februari 1905.
Lustgårdsström.*

NIN.002

D 2*0042 2

Nr 38 Länslund 2, ritn.