TYPRITNINGAR.
Skala 1:20.

Kombinerad ytvatten- och kopplingsbrunn.

Göres lämpligast av 2 st. betongrör, som ha minst dubbelt så stor diameter som det utgående ledningsröret.

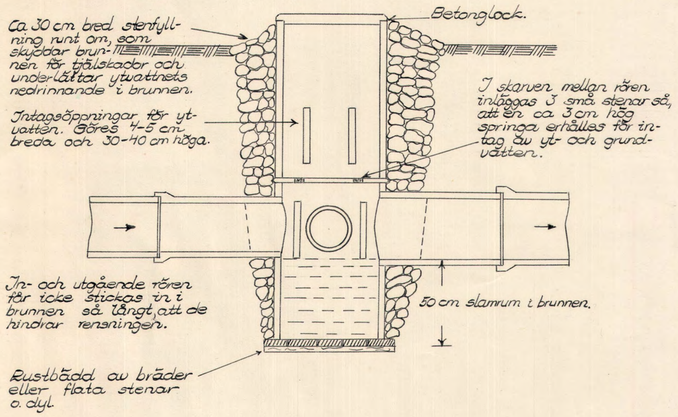

Endast kopplingsbrunn.

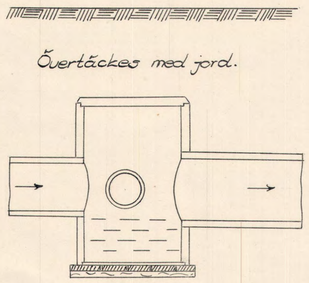

Förslag i 2 blad
till
Norrby dikningsföretag år 1947
i Bogsta socken, Södermanlands län,
upprättat vid laga syneförrättning av

Jordbrukskonsulent.

Skalor.
för längd 1:2000

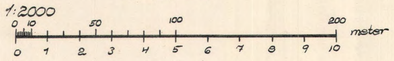

för höjder och sektioner 1:100

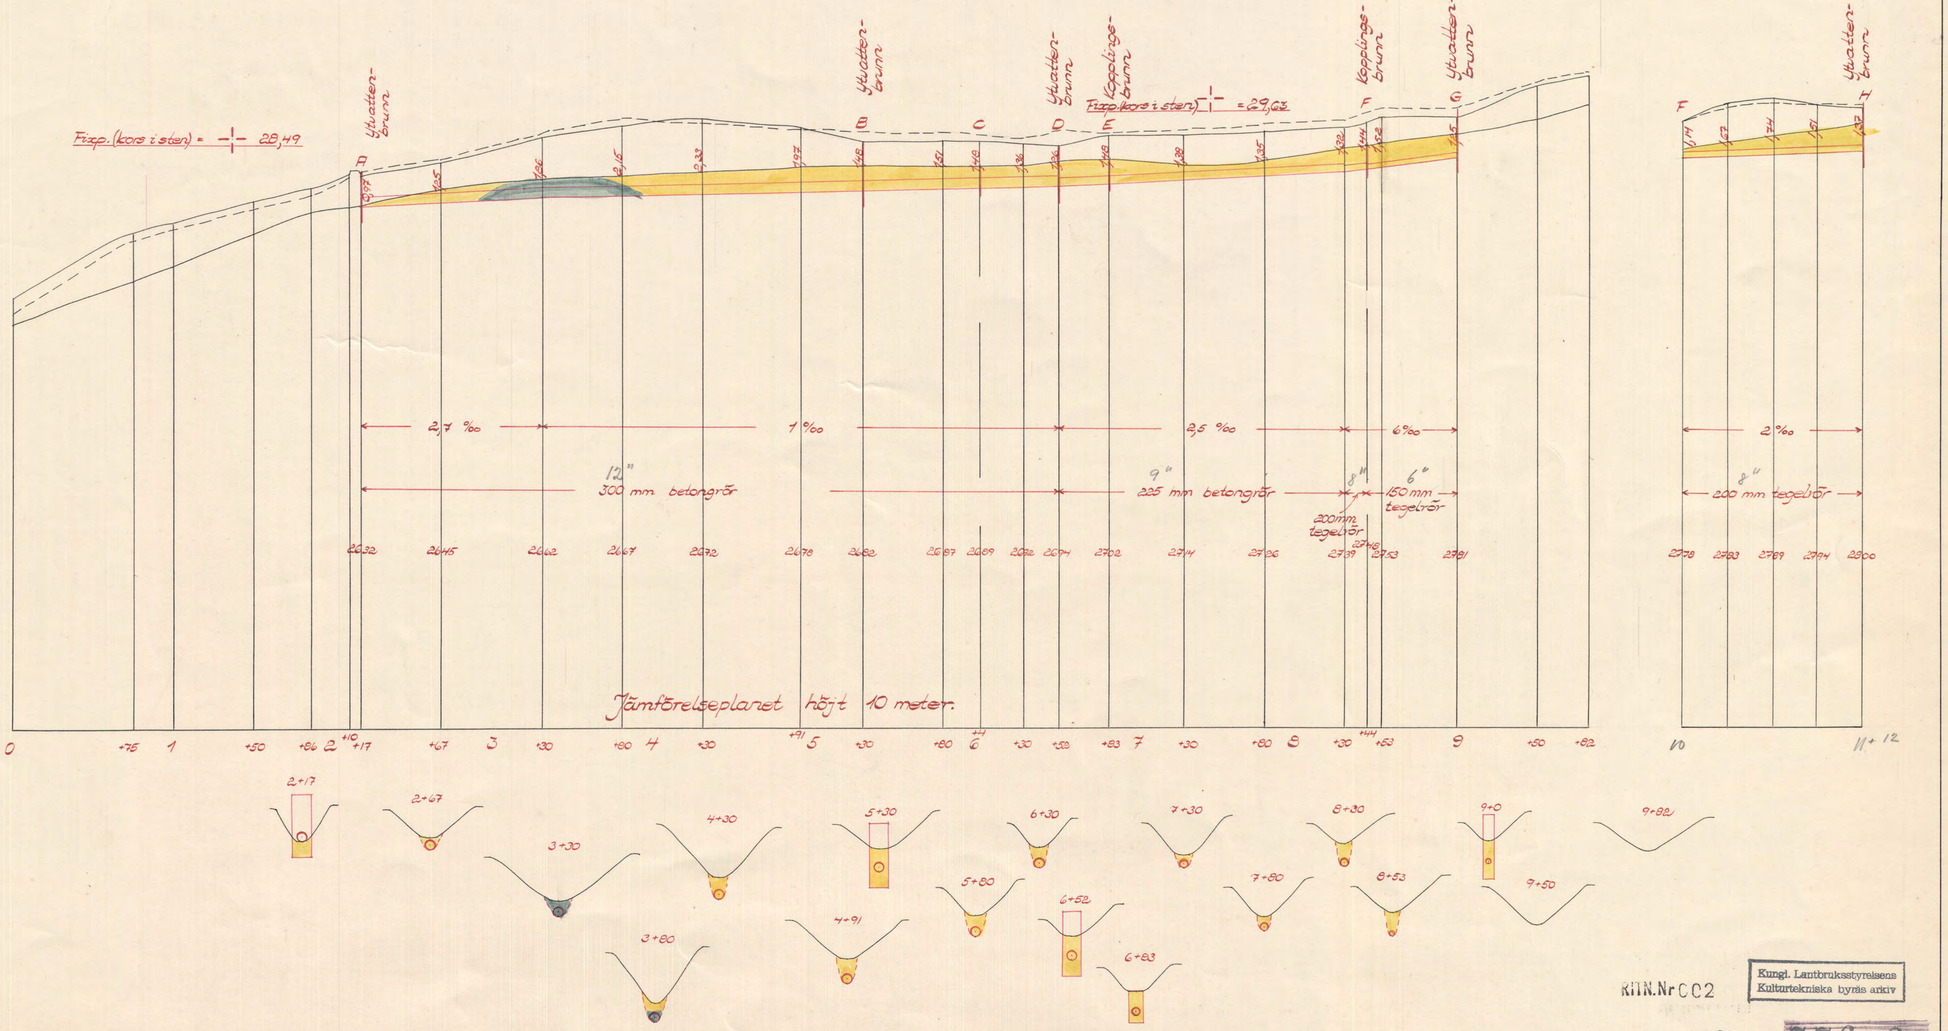

KTIN. Nr C C 2
Kungl. Lantbruksstyrelsens Kulturtekniska byrås arkiv
D 2•0428
776-2