Förslag i 1 blad
till
Skällinge dikningsföretag år 1947
i Helgesta socken, Södermanlands län,
upprättat vid laga syneförrättning av

Jordbrukskonsulent.

Typritningar.
Skala 1:20.

Kombinerad ytvatten- och kopplingsbrunn.

Göres lämpligast av 2 st. betongrör, som ha minst dubbelt så stor diameter som del utgående ledningsröret.

Ca 30 cm bred stenfyllning runt om, som skyddar brunnen för tjälskador och underlättar ytvattnets nedrinnande i brunnen.

Betonglock.

I skarven mellan rören inläggas 3 små stenar så, att en c:a 3 cm hög springa erhålles för intag av yt- och grundvatten.

Inlagsöppningar för ytvatten. Göras 4-5 cm breda och 30-40 cm höga.

In- och utgående rören får icke stickas in i brunnen så långt, att de hindrar rensningen.

Rustbädd av bräder eller flata stenar o.d.

50 cm slamrum i brunnen.

Endast kopplingsbrunn.

Övertäckes med jord.

Rörutlopp.

Rörmynningen bör ligga minst 20 cm högre än det öppna avloppsdikets botten.

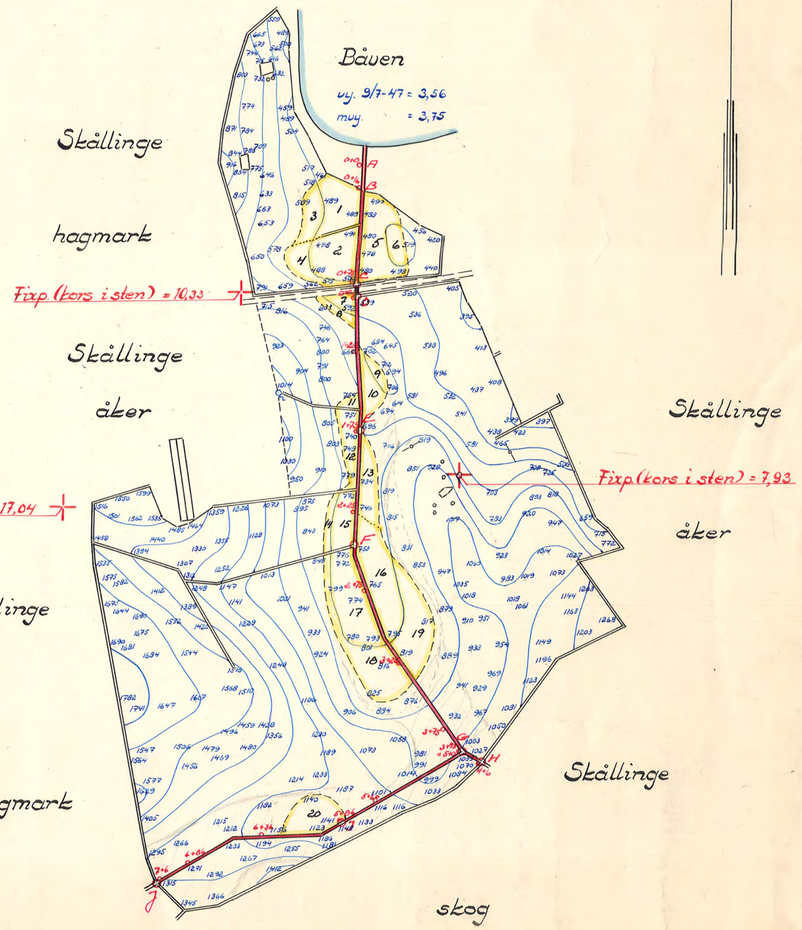

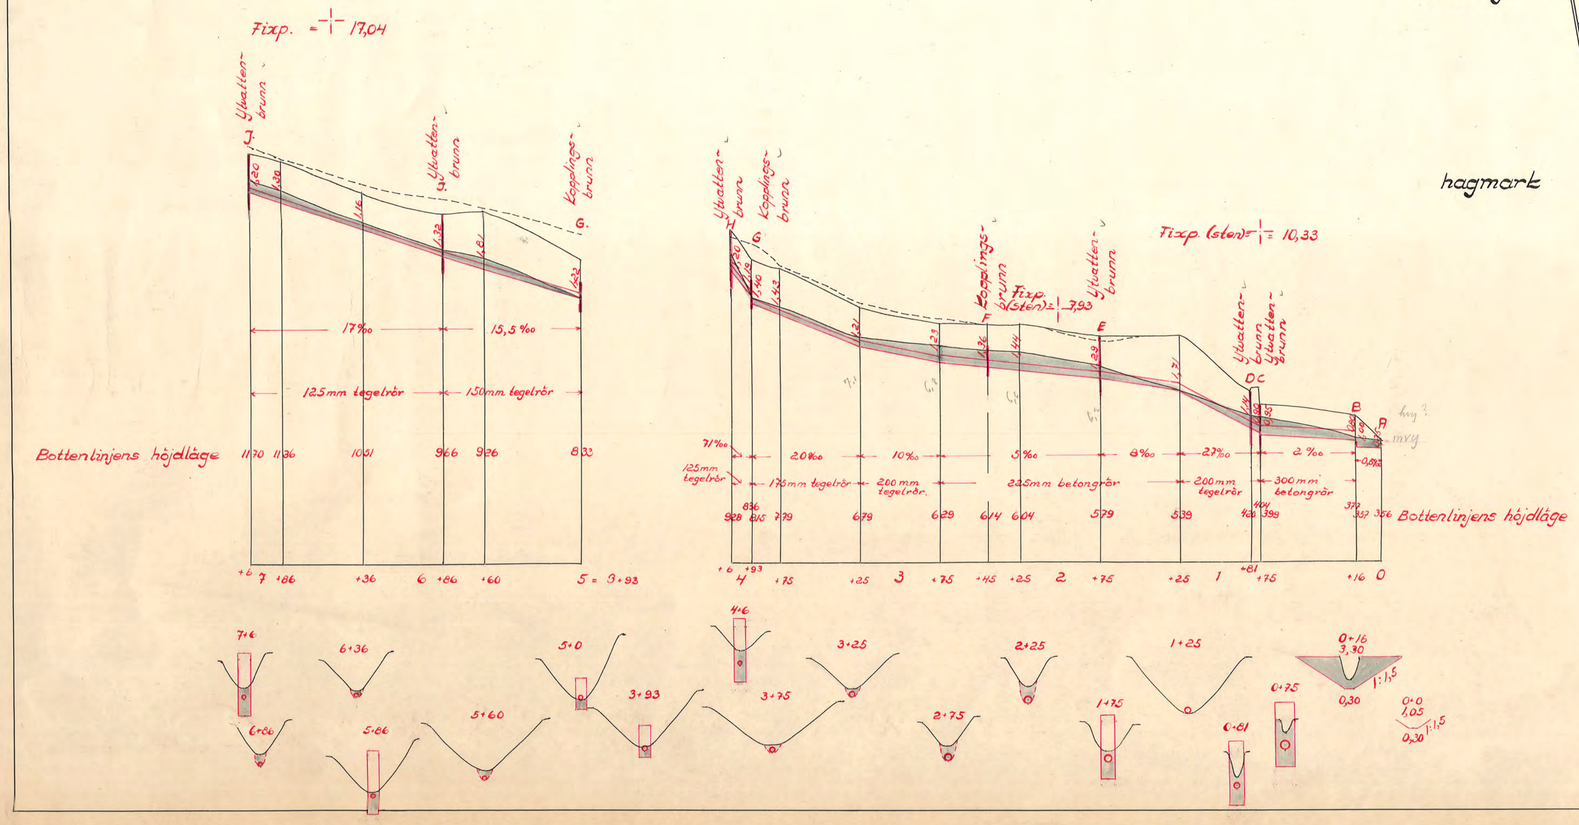

Skalor
för längd 1:2000
0 50 100 200 meter
0 1 2 3 4 5 6 7 8 9 10
för höjd och sektioner 1:100

K.LIN.Nr 601
Kungl. Lantbruksstyrelsens Kulturtekniska byrås arkiv
D 1:0429
727-1