

Kopia.

Förslag

till sänkning af sjön Björken samt torr-
läggning af vattenskadade marker tillhörande
Fräkenörps säteri uti Lilla Malma
socken, Willåttinge härad och Södermanlands
län;


Upprättadt vid laga syn åren 1907-1908 af

Eustaf Sandström
statens landbruksingenjör.


Vidimeras ex officio

Eustaf Sandström.

Vidimeras ex officio
Eustaf Sandström

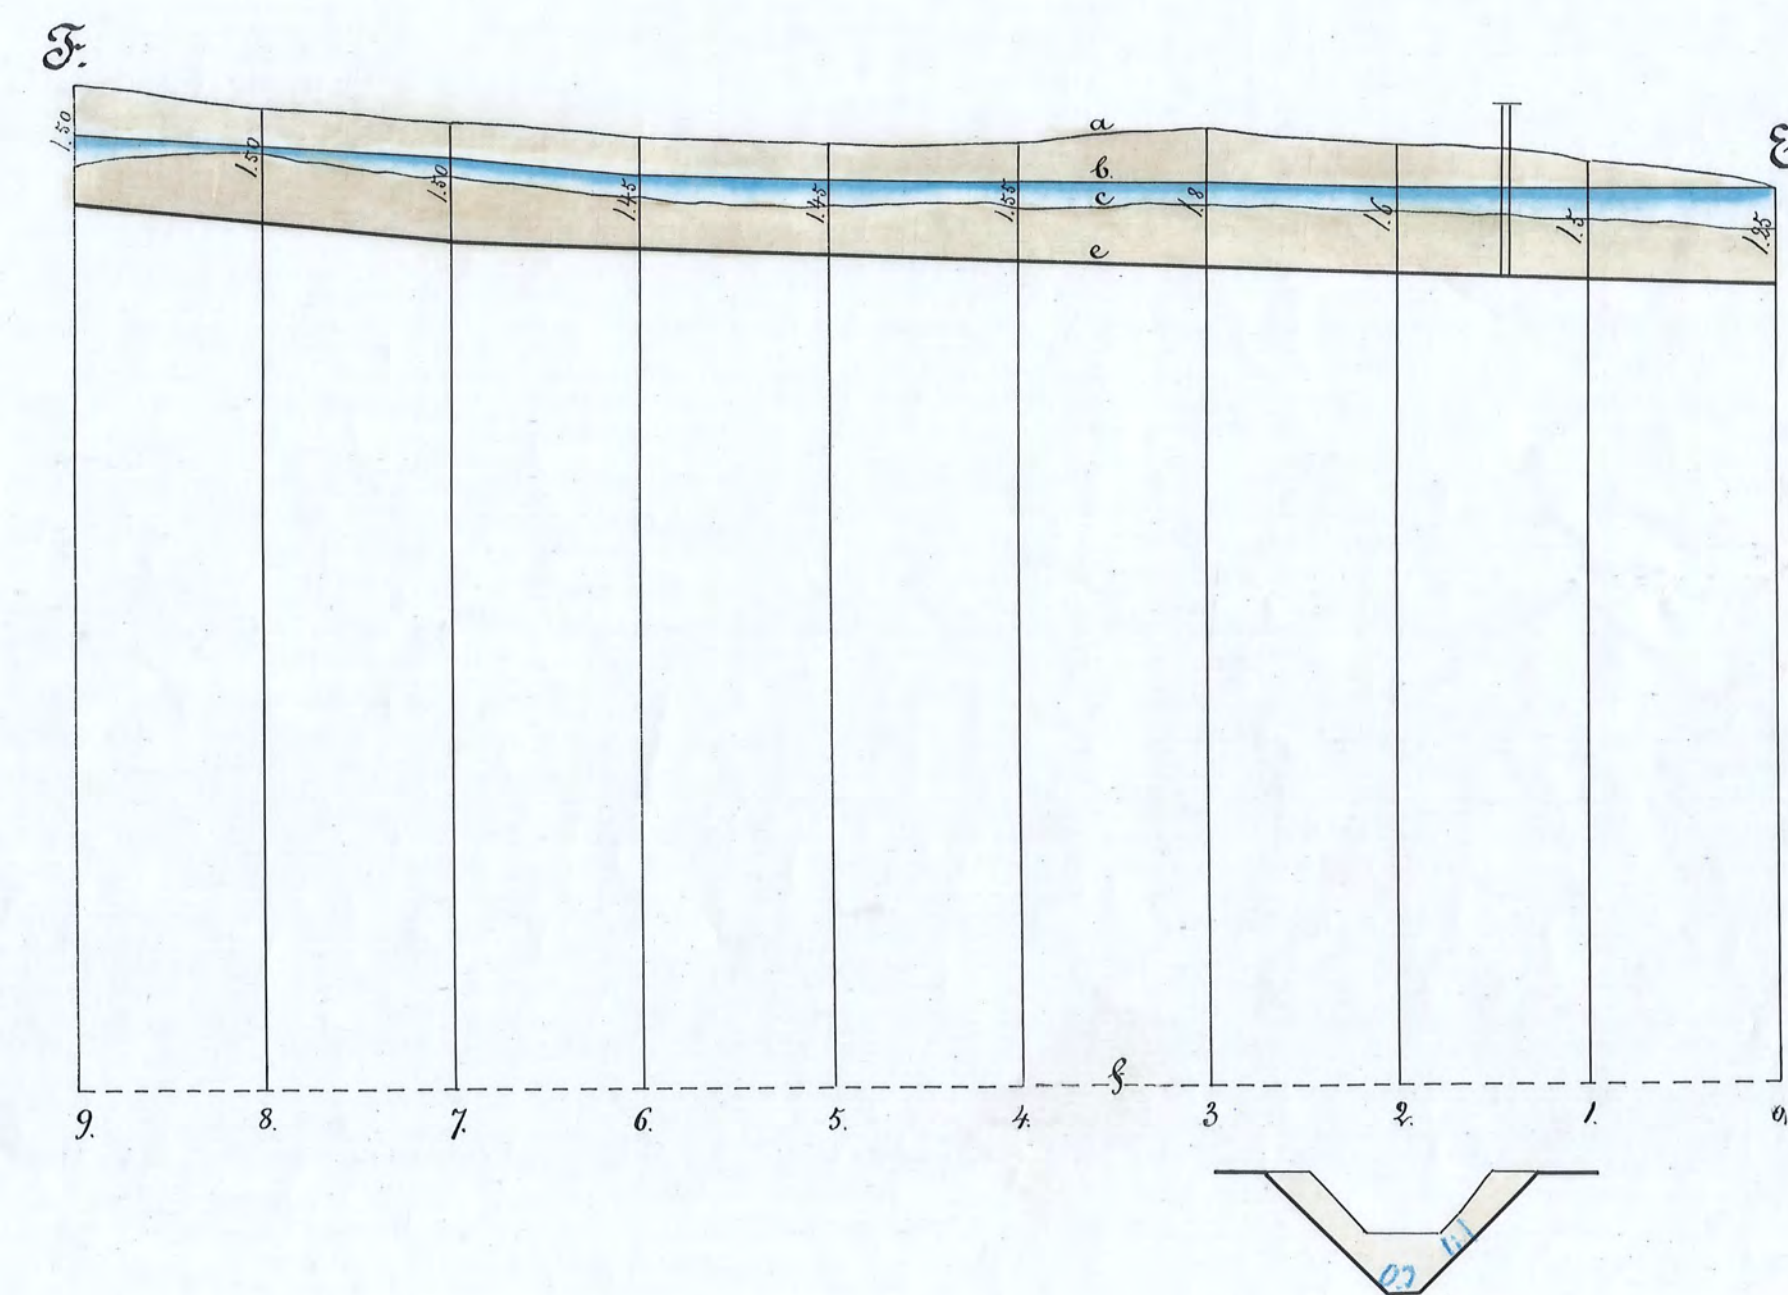

- Förklaringar.
- a utmärker markytan,
 - b " vattensplan,
 - c " gamla dikeshöjden,
 - d " nya dikeshöjden enligt Ing. A. Roos förslag,
 - e " " " Sandströms förslag,
 - f " jämförelseplan för afvägningen,
 - g " tvärsnitt af diket,
 - h " sektion af dammbyggnaden,
 - i " normalritning för brobyggnader.

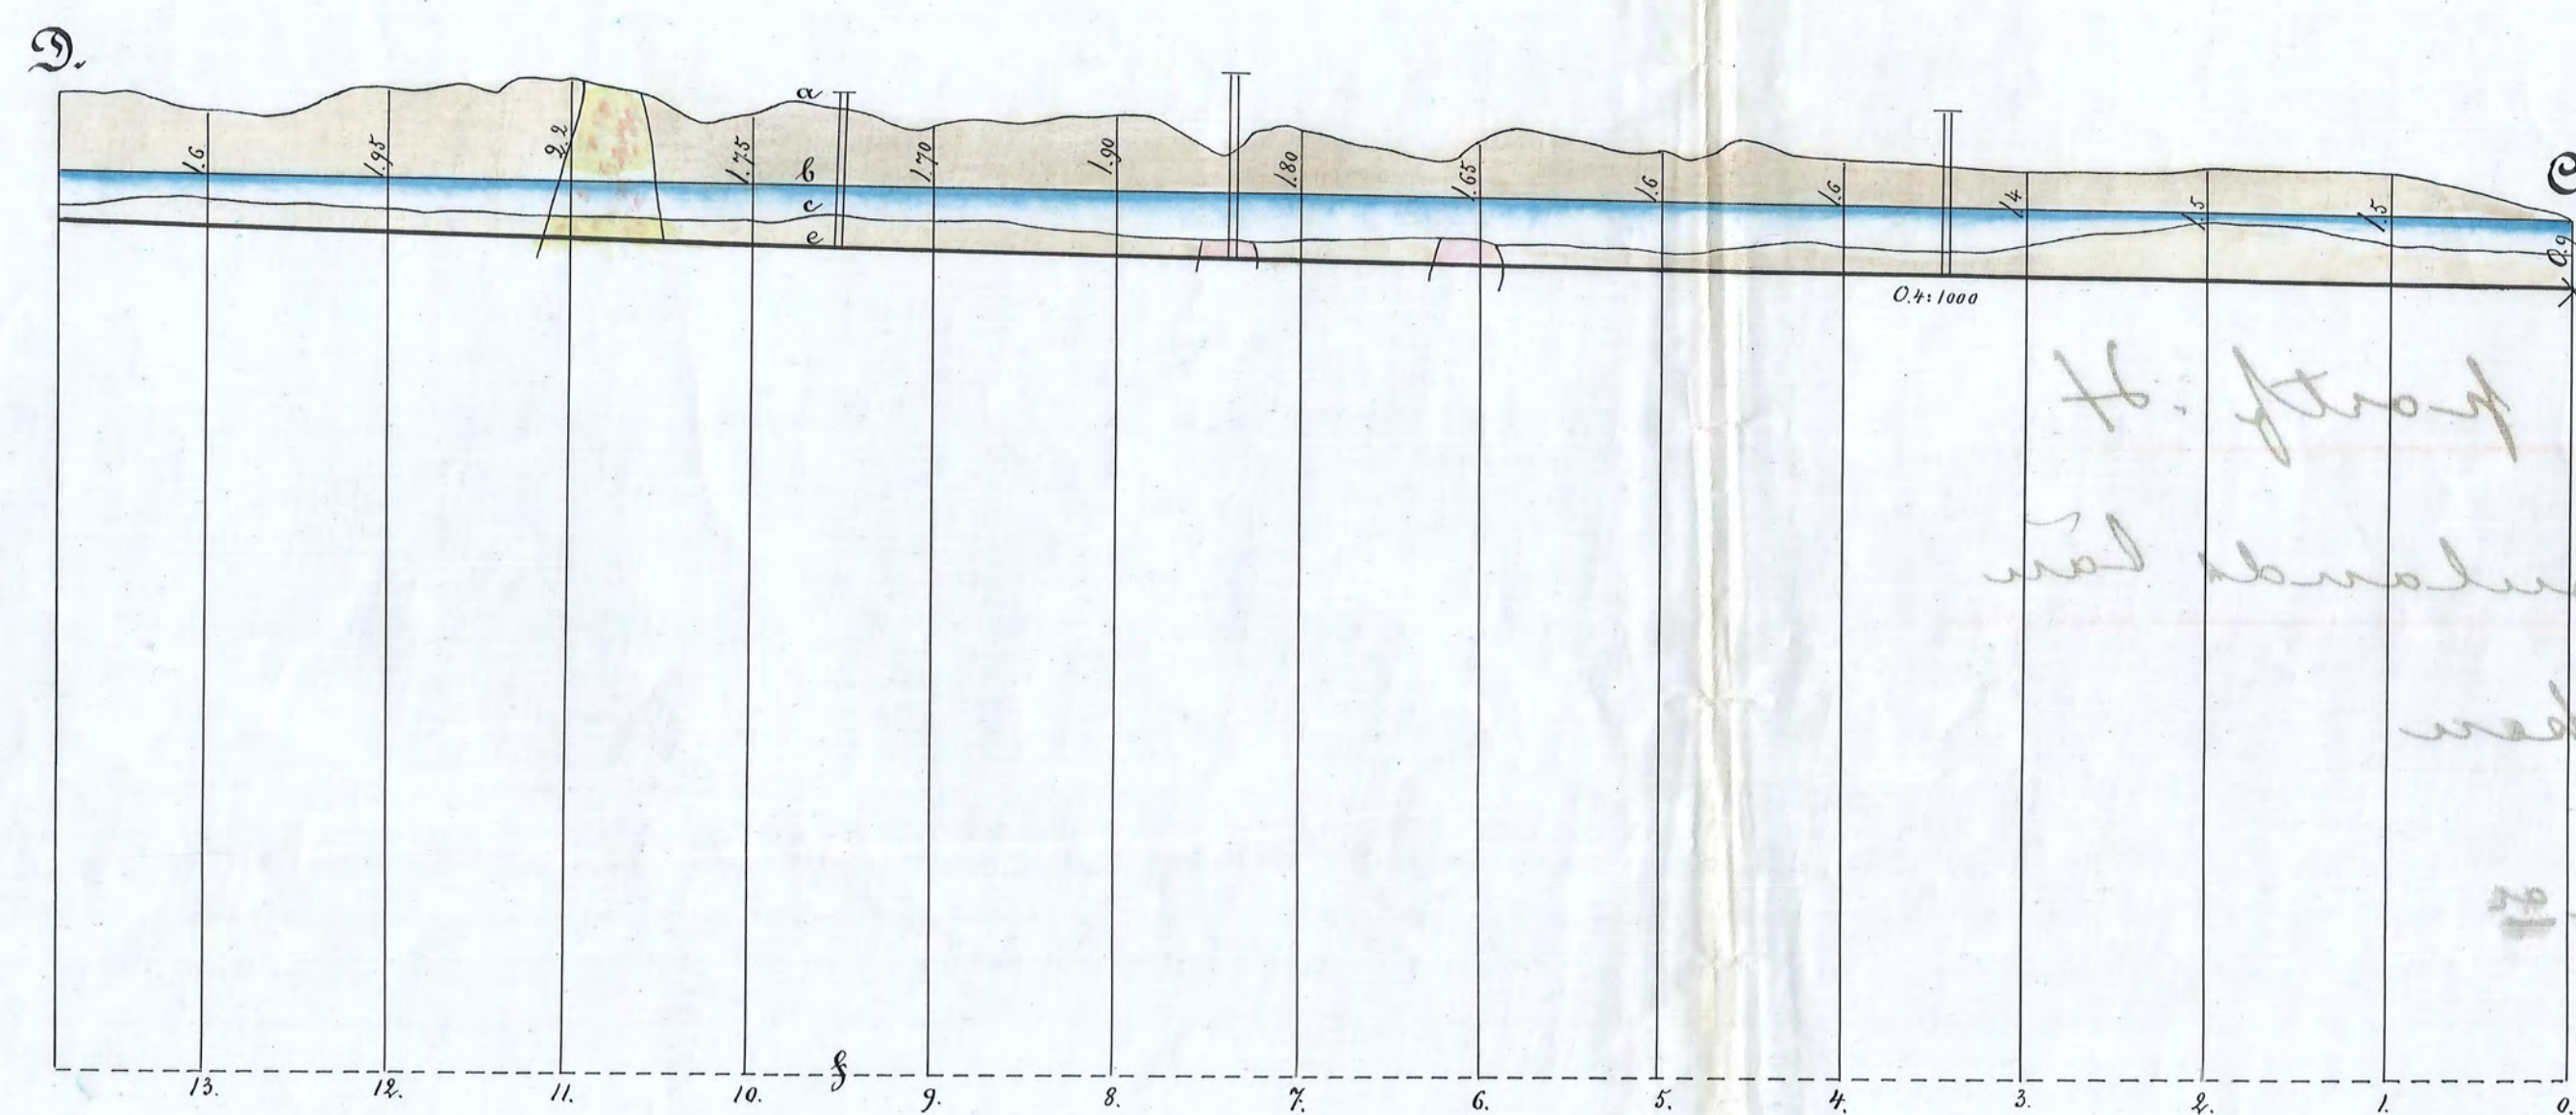

K. HÖL. VÄG- och VATTEN-
BYGGNADSTYRELSENS
STILLSTÄLLNING.

Genom Kungl. Majts nådiga bref den 23 december 1908 fastställt
till efterrättelse vid arbetets utförande med villkor att sökandena
utföra diket C-D med en sidolutning af 1:1.5 och anbringa spånt
vägg vid dammen till Snedstorps lög, samt med intressenterna med
gifven rätt till ändring enligt anteckning under kostnadsförslaget.
Stockholm den 9 februari 1909.
Erdolf Wijnbladsk.

O. F. Ekshbl.


Stap. 13 st.

Hälsedammen


Snedstorps lög

Stap. 13 st.



Carl Lindberg

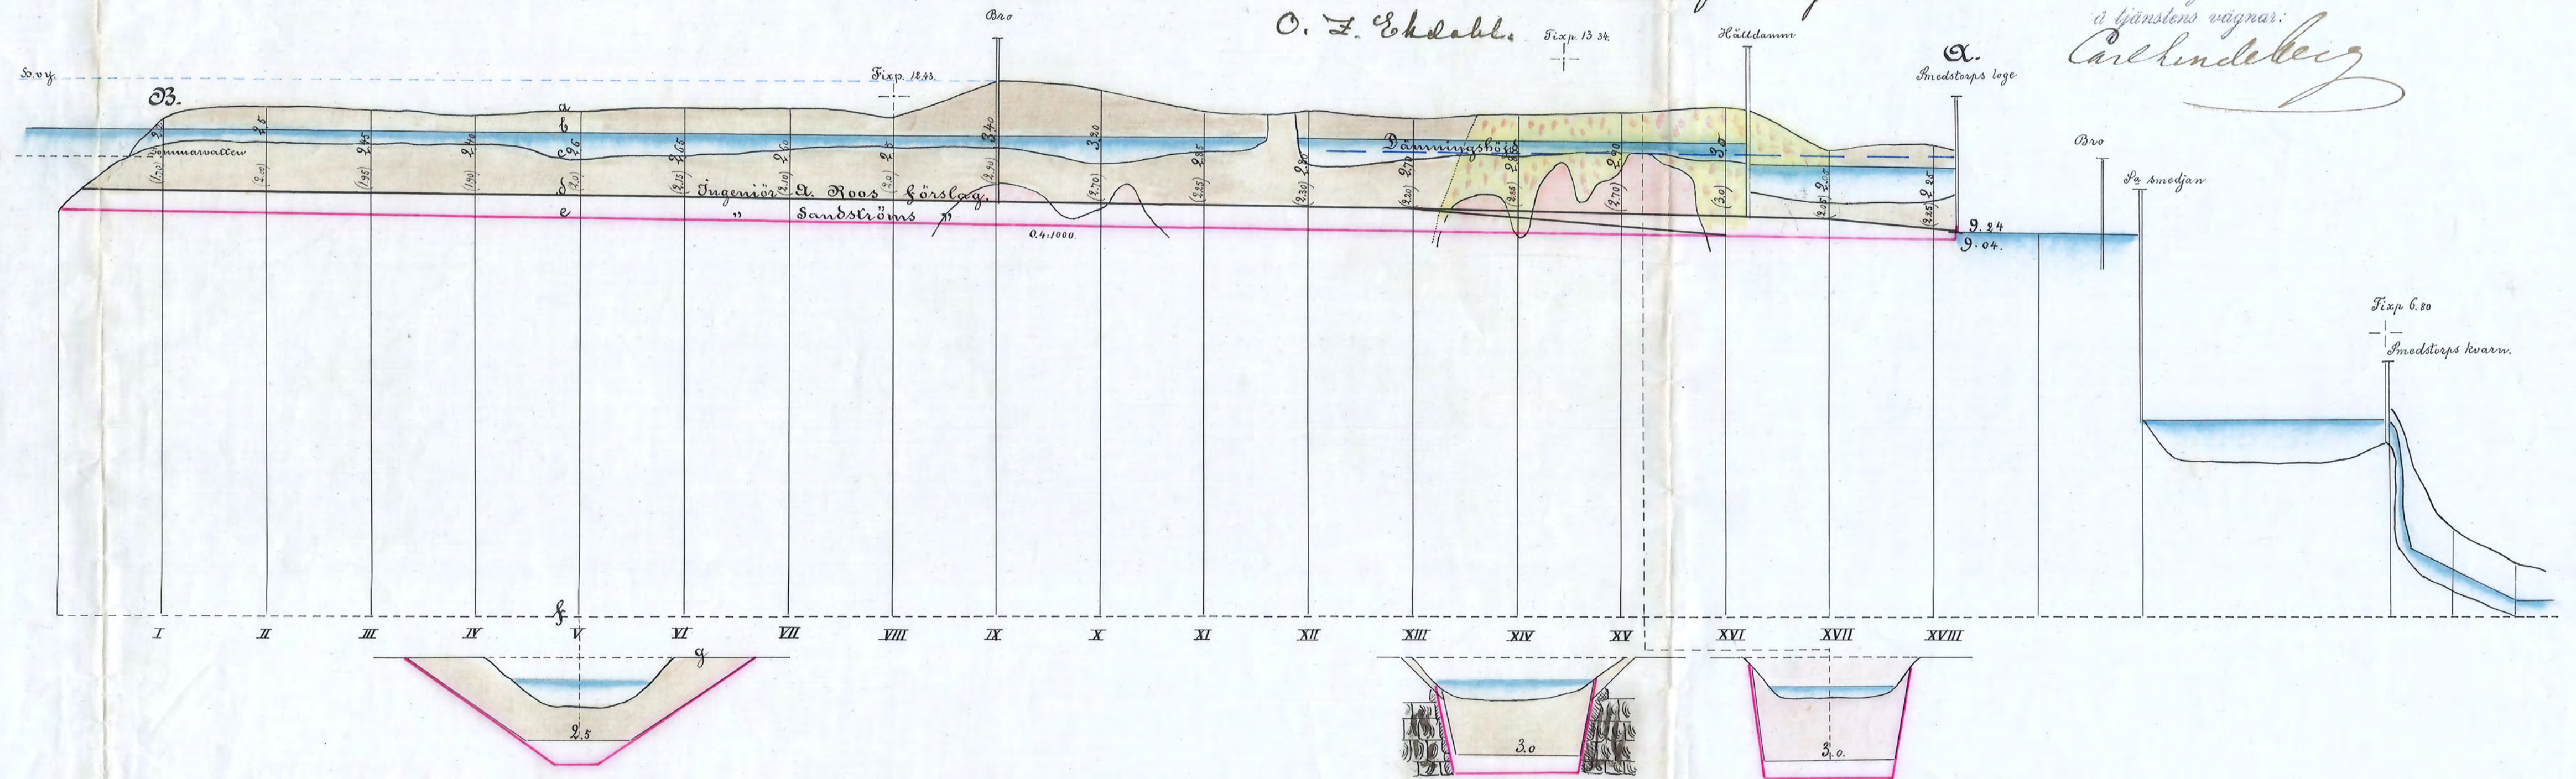

Förslag till ombyggnad af dammen vid Snedstorps lög

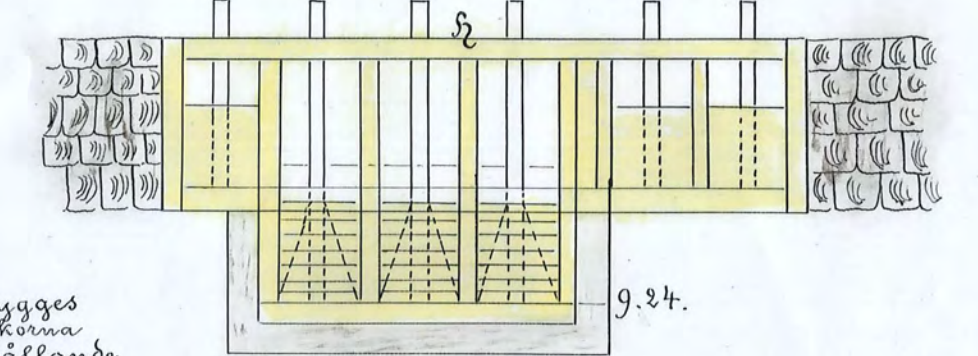

Den gamla dammen ombygges
således, att de tre mittdelarna
sänkas 11 meter med bibehållande
af den gamla grundstocken vid sid-
luckorna.
Grundstocken i de sänkta luckorna
omslutas af beten 0.3 meters tjocklek,
likom yttresidestockarna hos de
sänkta luckorna.

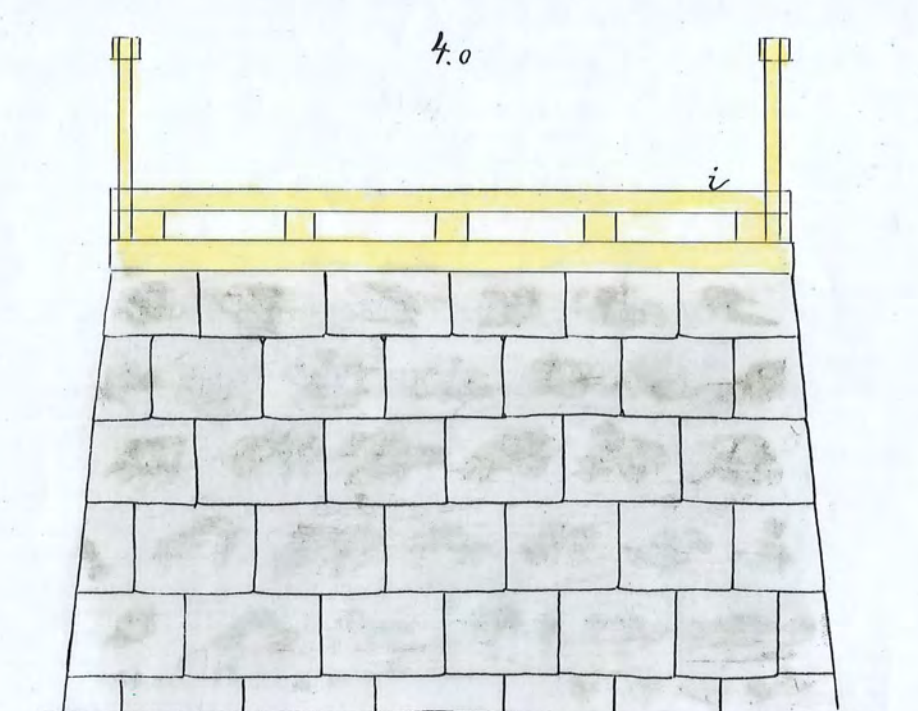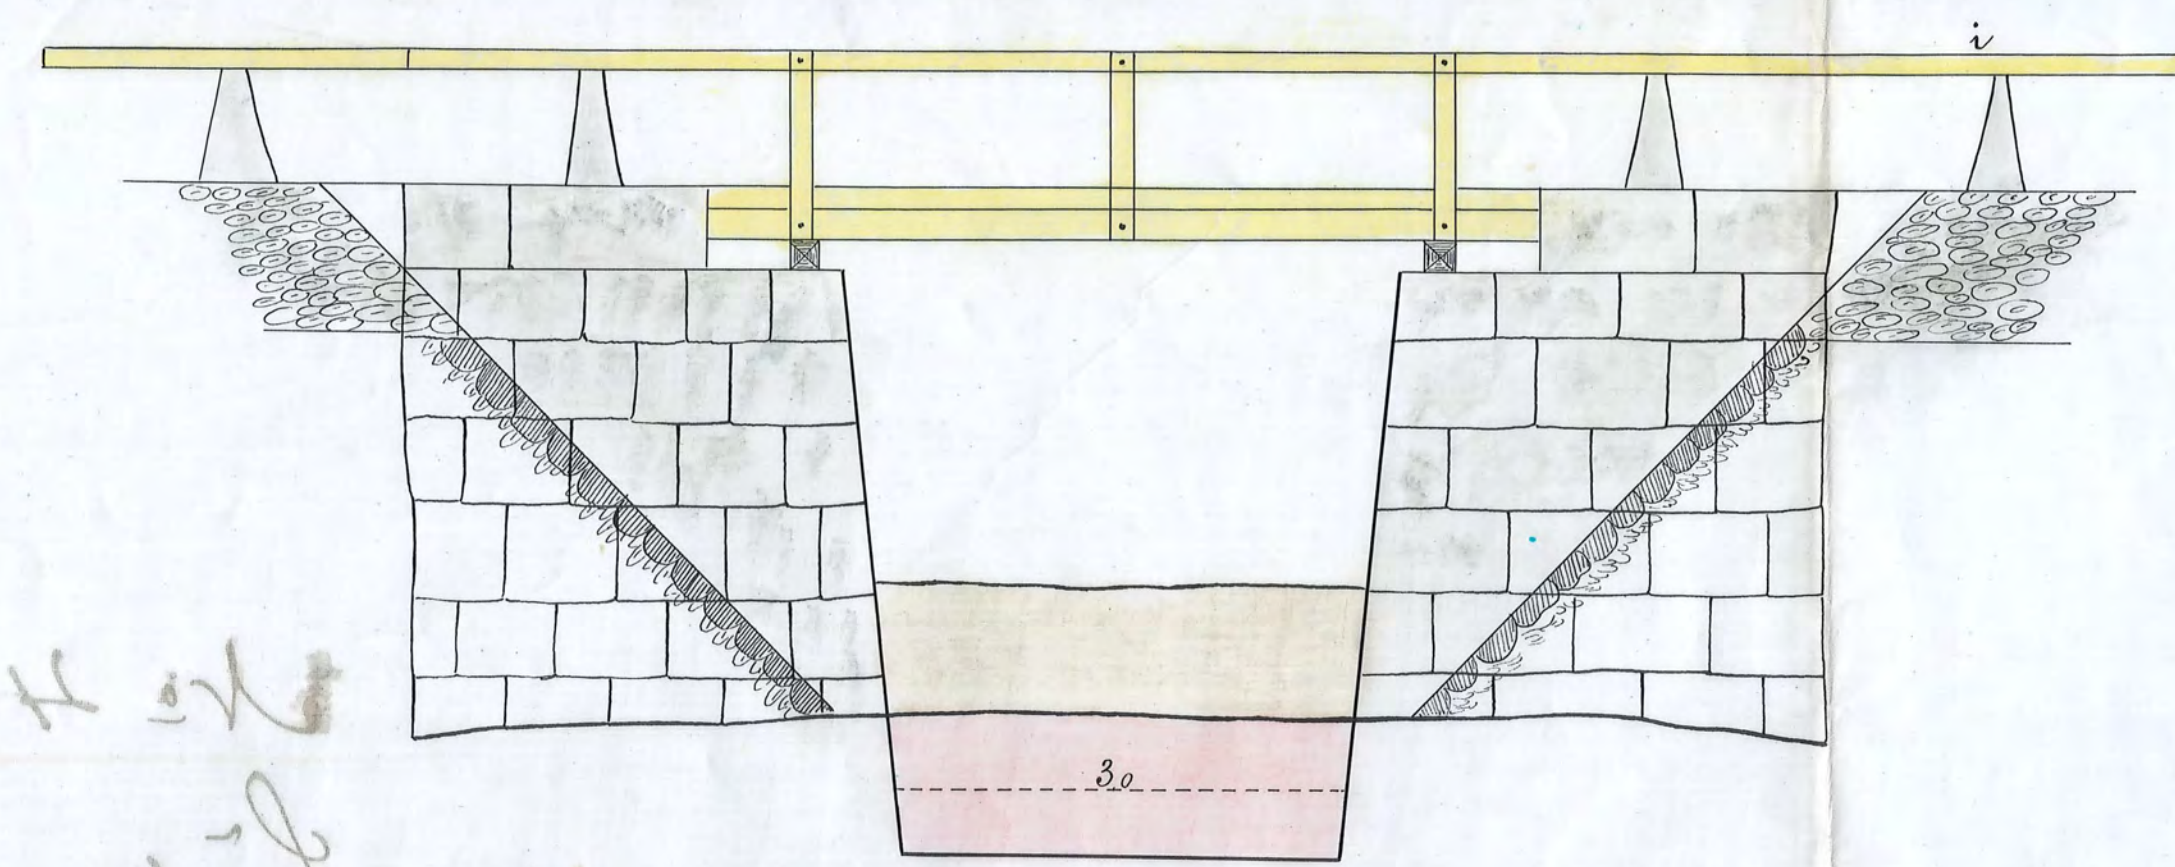

Skala för tvärsnittet 1:50

Nr. 40

20043 2

Nr 40 Södermanland 2, ritn.