



Förslag i 2 blad till Gärdesta dikningsföretag år 1949

i Lästringe socken, Södermanlands län,
upprättat vid laga syneförrättning av



Yngve Amundson
Lantbruksskylent

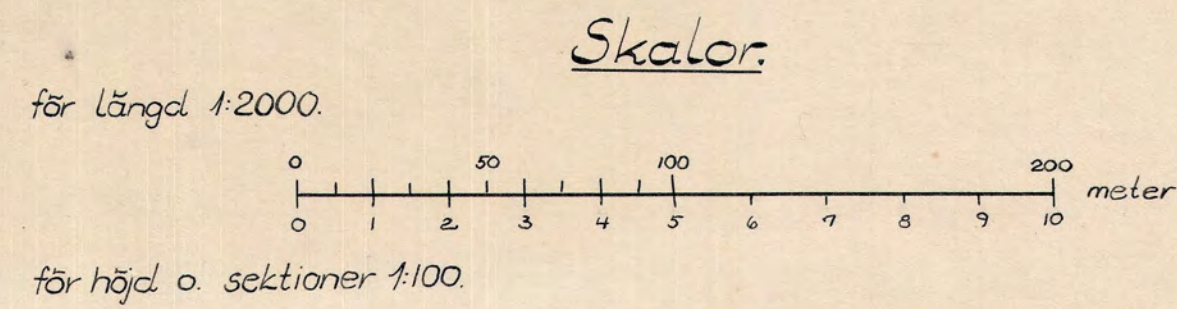

Rörutlopp.

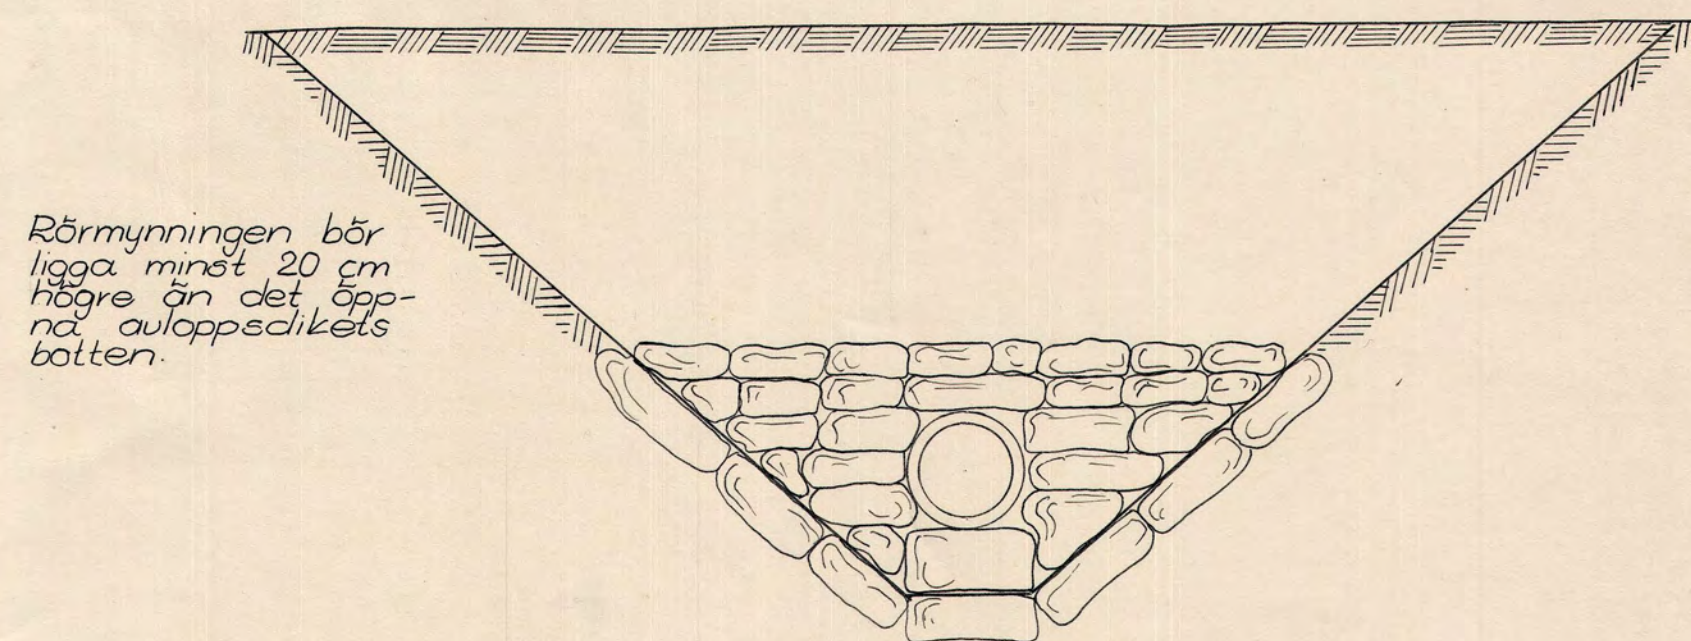


Bottenlinjens höjd
Grävningsdjup

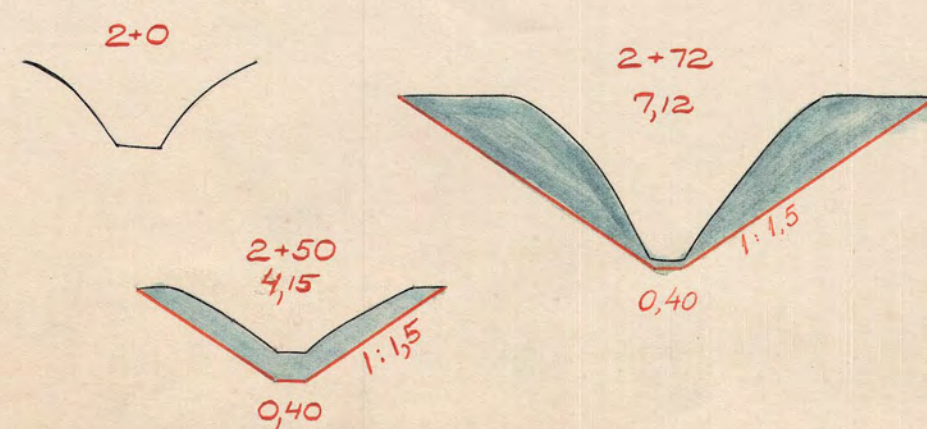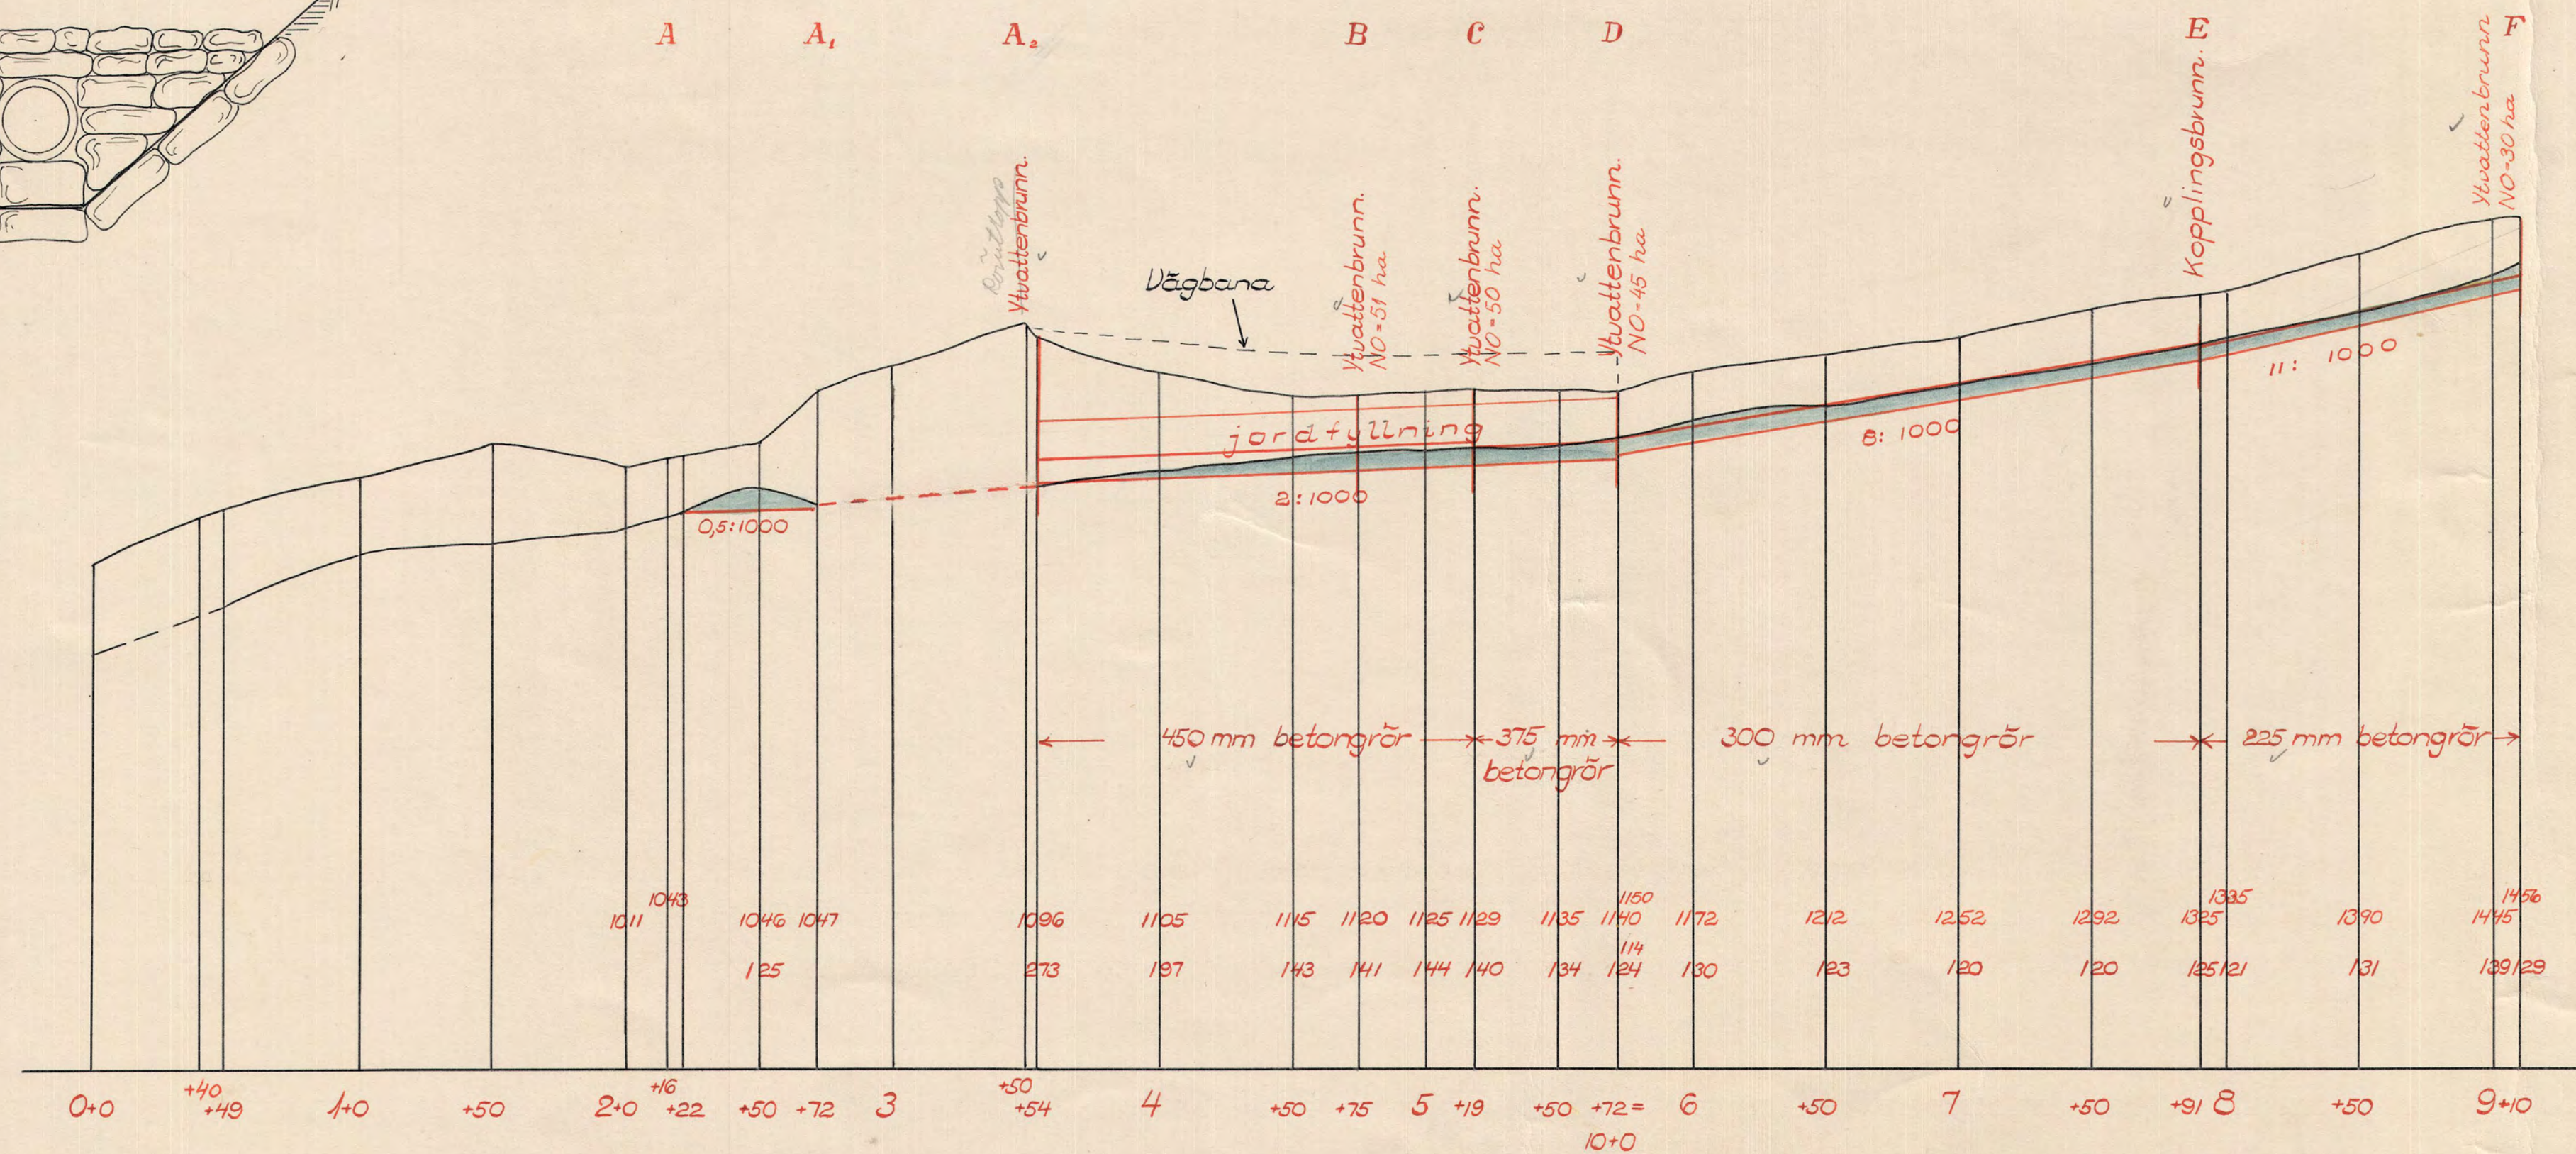

Kombinerad ytvatten- och kopplingsbrunn.

Göres lämpligast av 2 st. betongrör som ha minst dubbelt så stor diameter som det utgående ledningsröret.

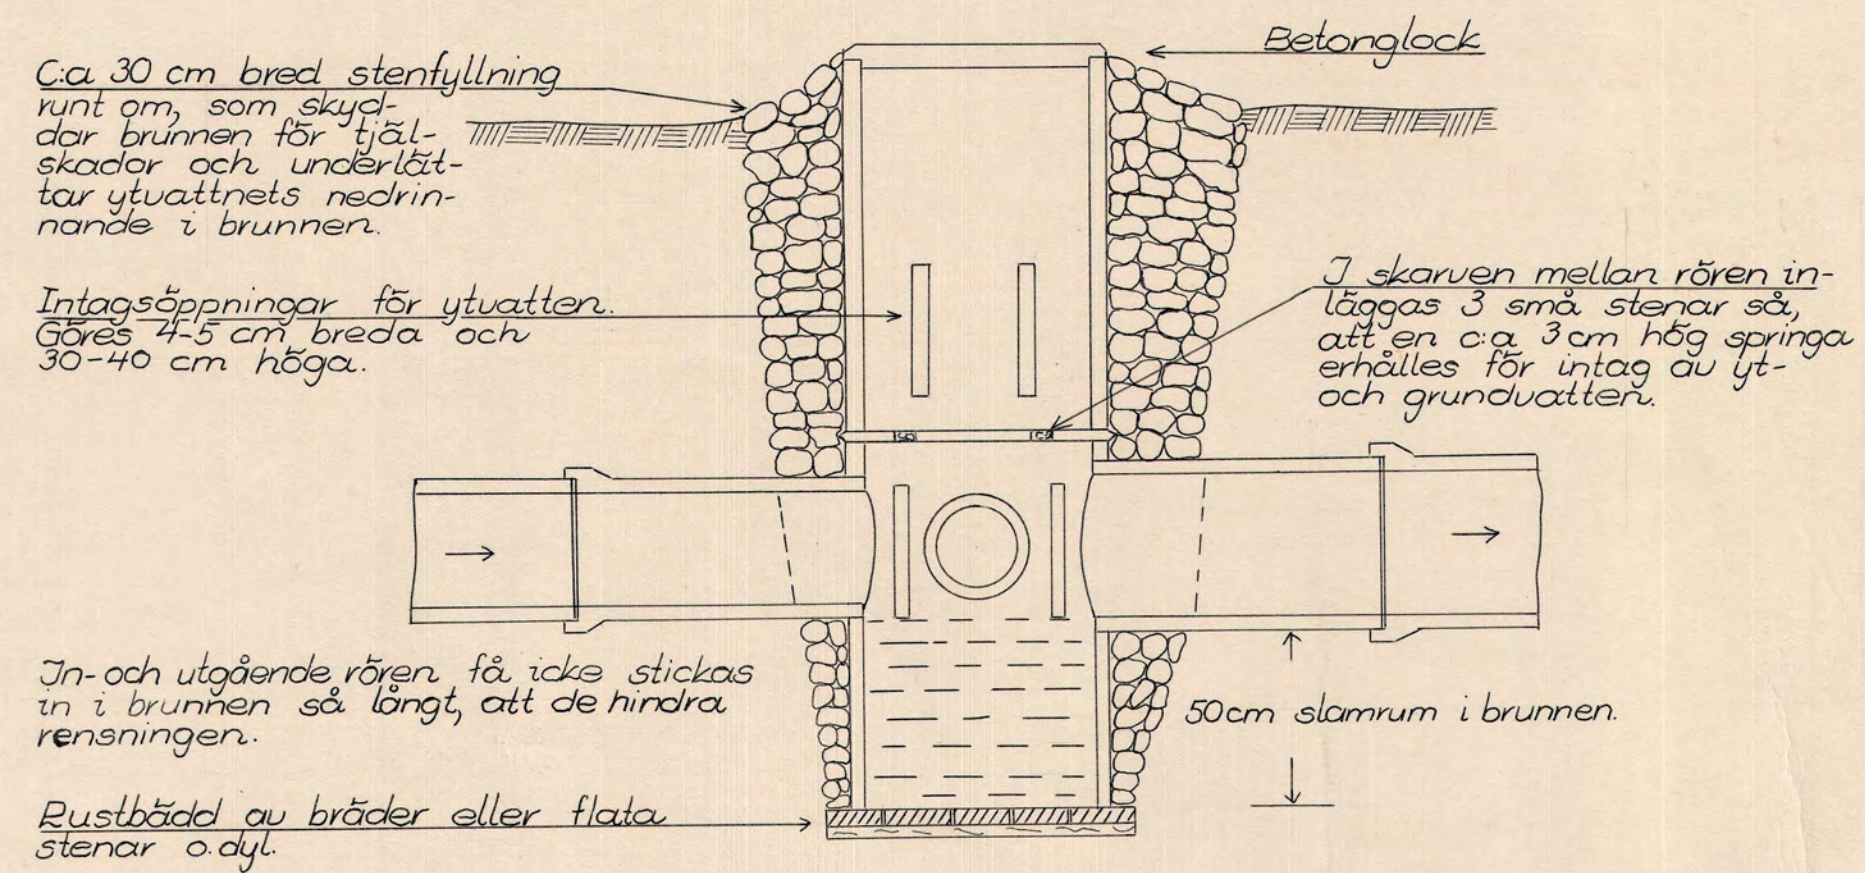

Kopplingsbrunn.

Övertäckes med jord.

