


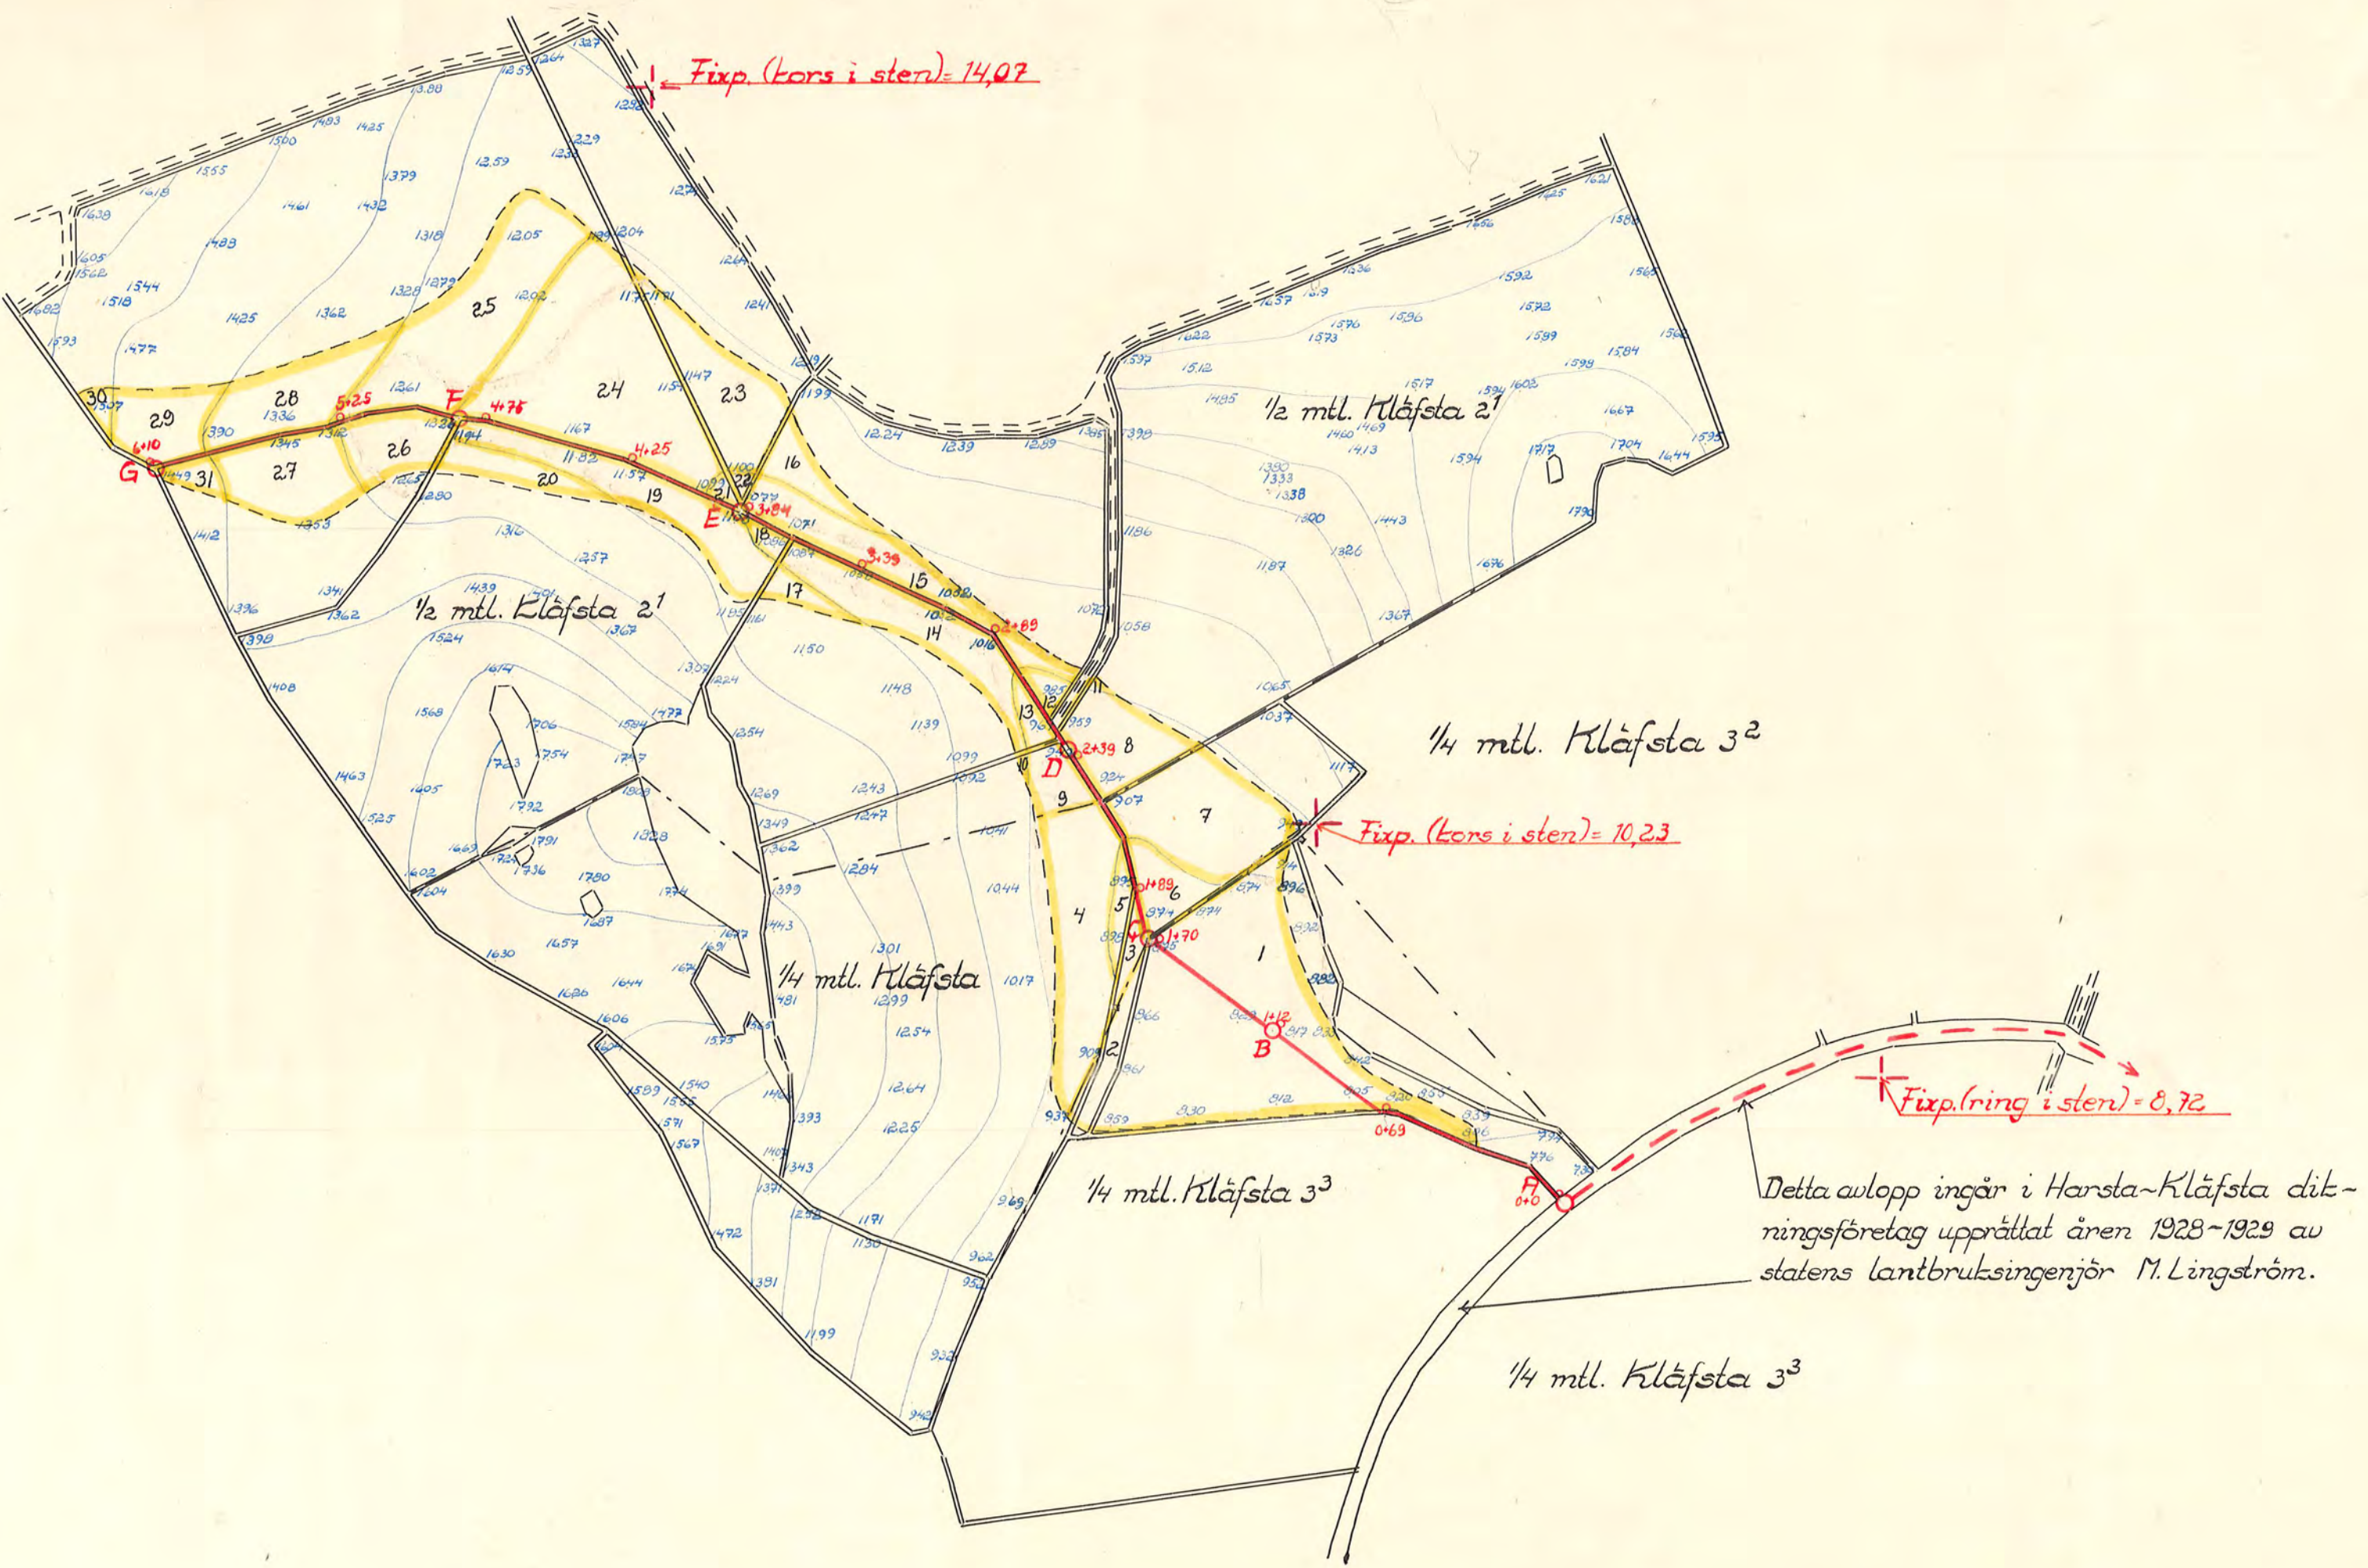

Förslag i 1 blad

till

Kläfstadikningsföretag år 1948

i Tystberga socken, Södermanlands län

upprättat vid laga synförrättning år 1948

av

Gunnar Amberg
Jordbrukskonsulent.

Skalar

för längd 1:2000


för höjd och sektioner 1:100

Typritningar i skala 1:20

Kopplingsbrunn.



Övertäckes med jord.

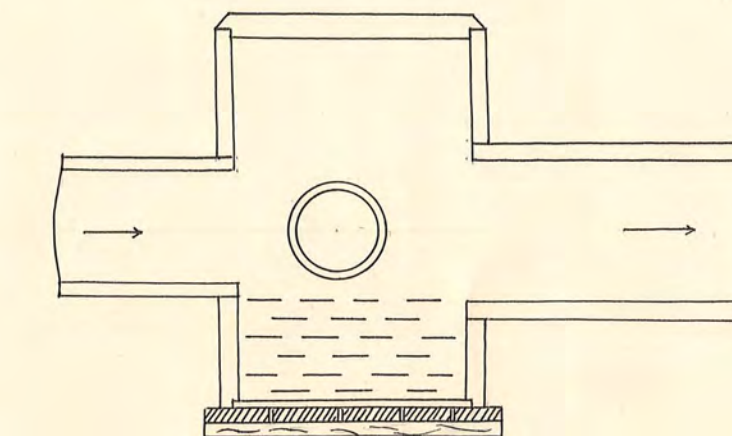



Kombinerad ylvatten- och kopplingsbrunn.

Göres lämpligast av 2 st betongrör, som ha minst dubbelt så stor diameter som det utgående ledningsröret.

Ca 30 cm bred stenfyllning runt om, som skyddar brunnen för tjälstador och underlättar ylvattnets nedrinnande i brunnen.

Intagsöppningar för ylvatten. Göres 4-5 cm breda och 30-40 cm höga.

In- och utgående rören får icke stickas in i brunnen så långt, att de hindra rensningen. Rustbädd av bräder eller flata stenar o.d.

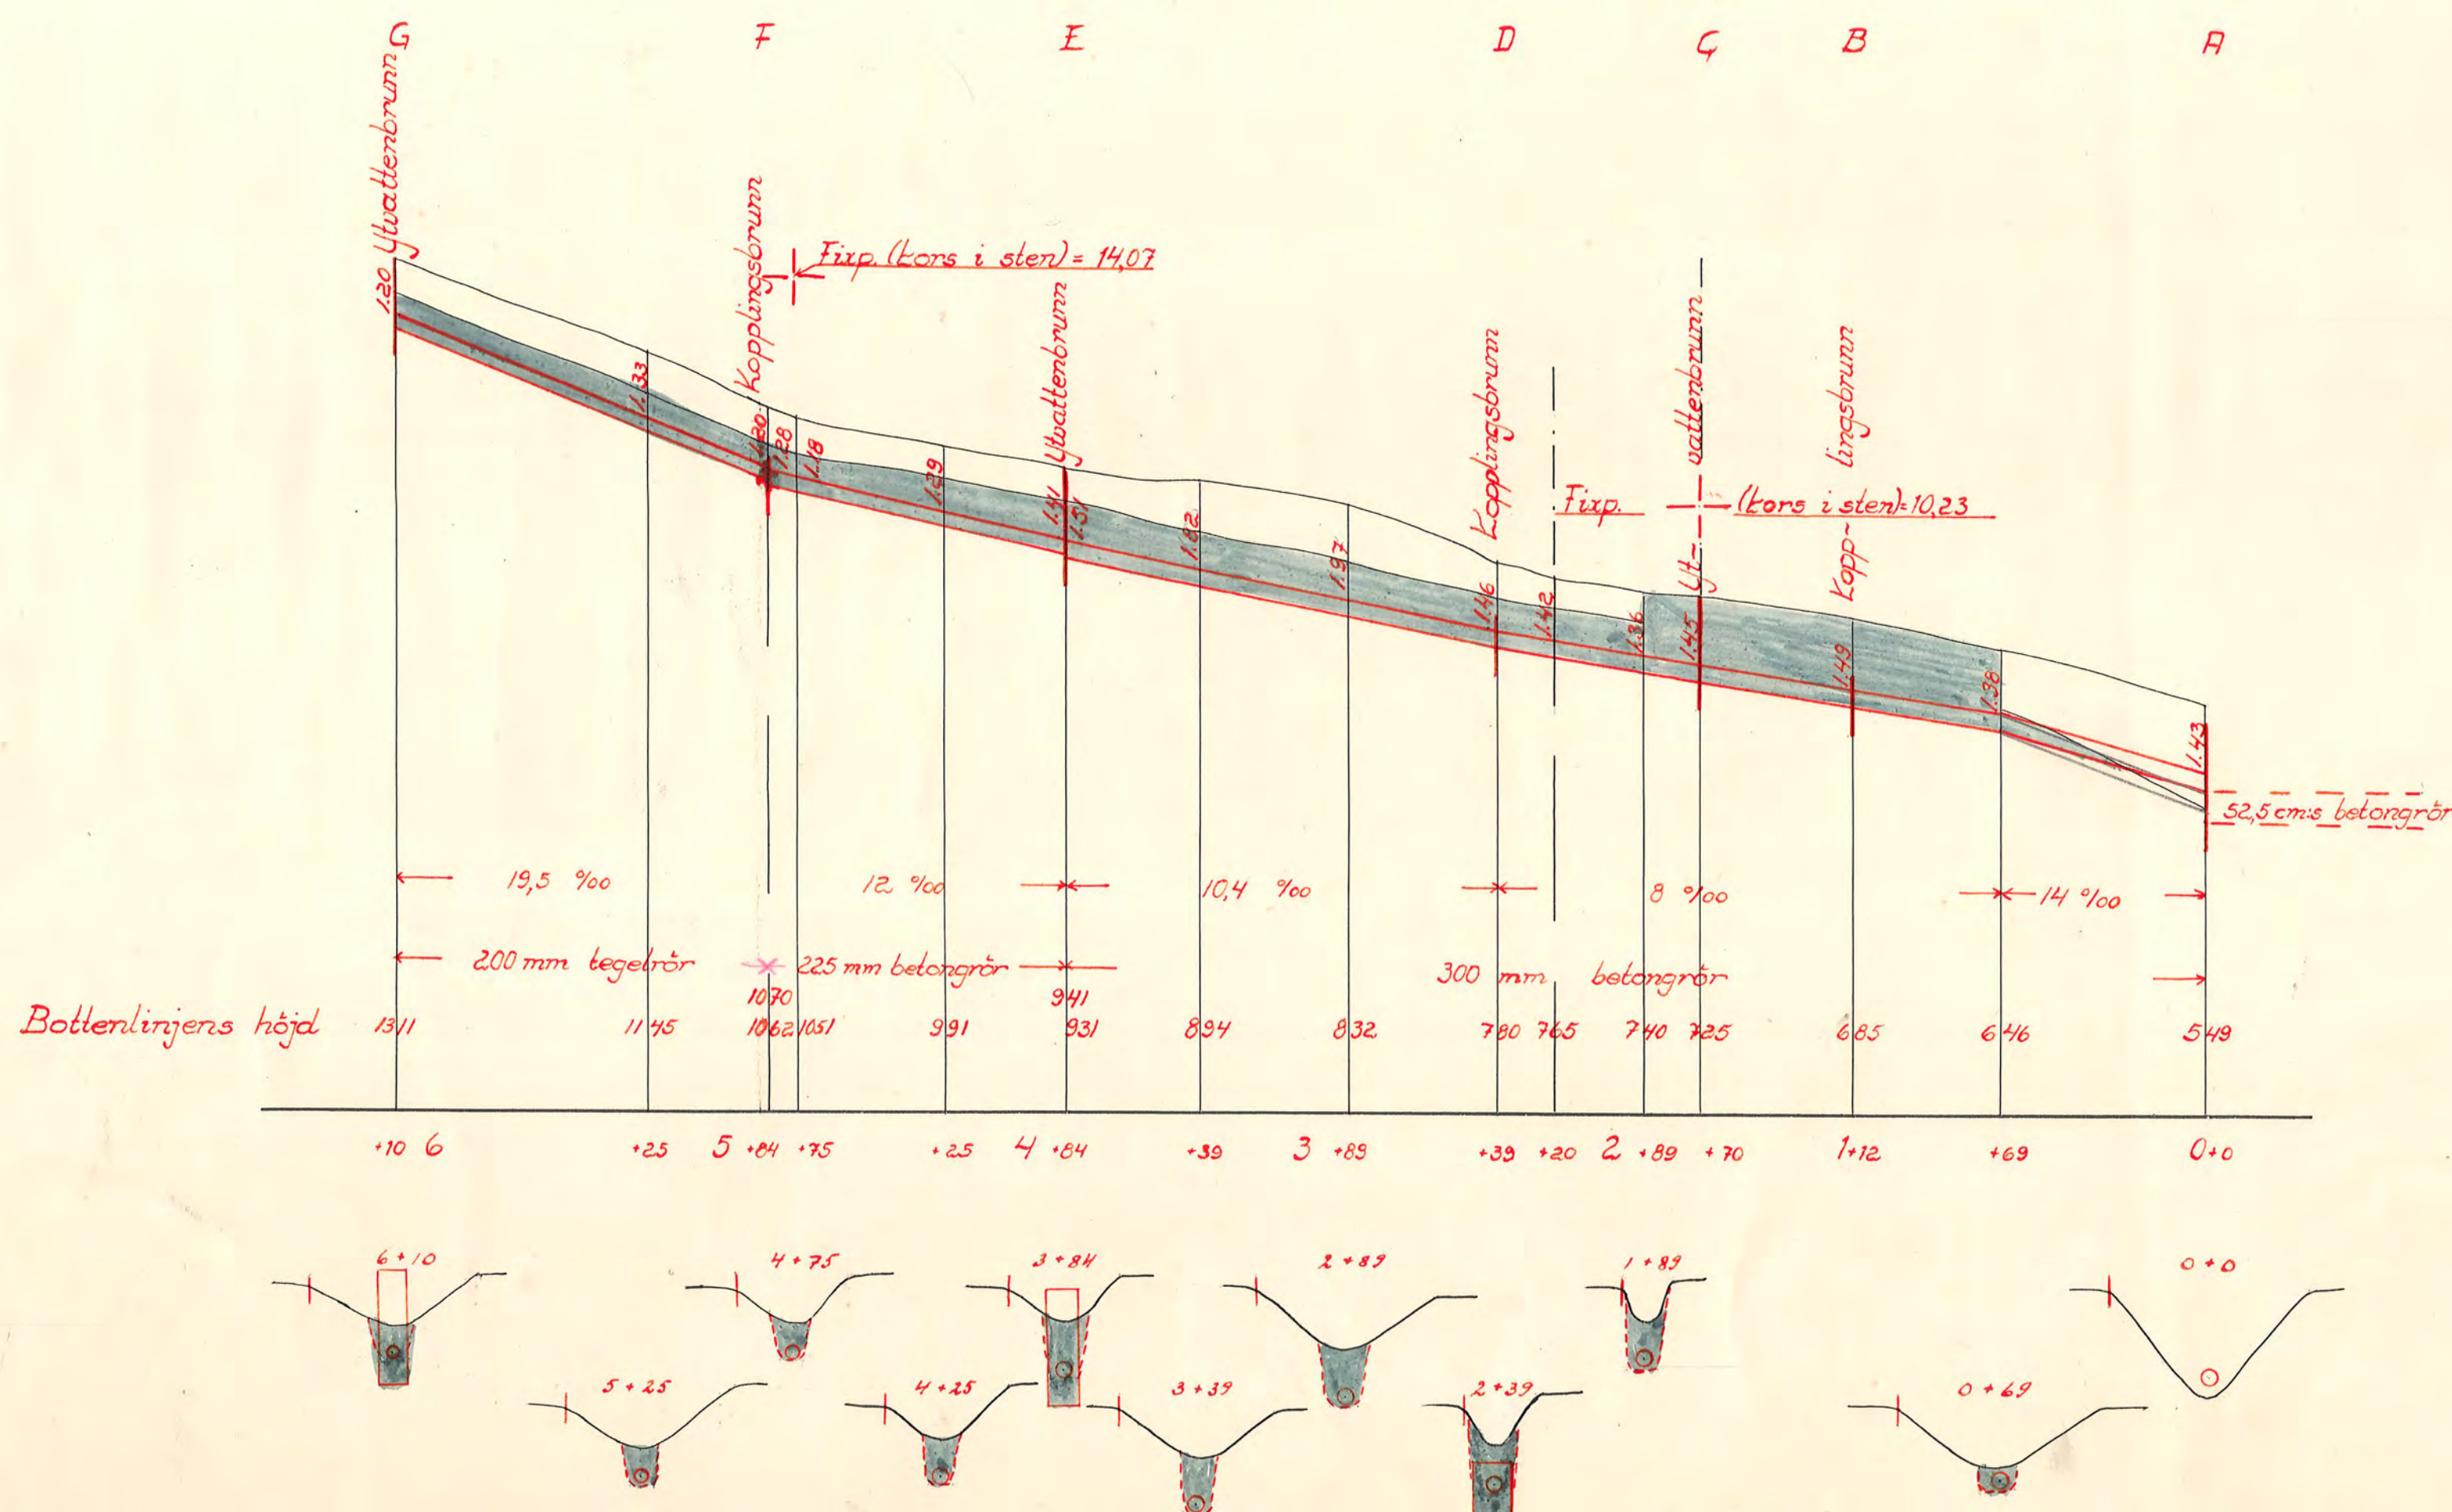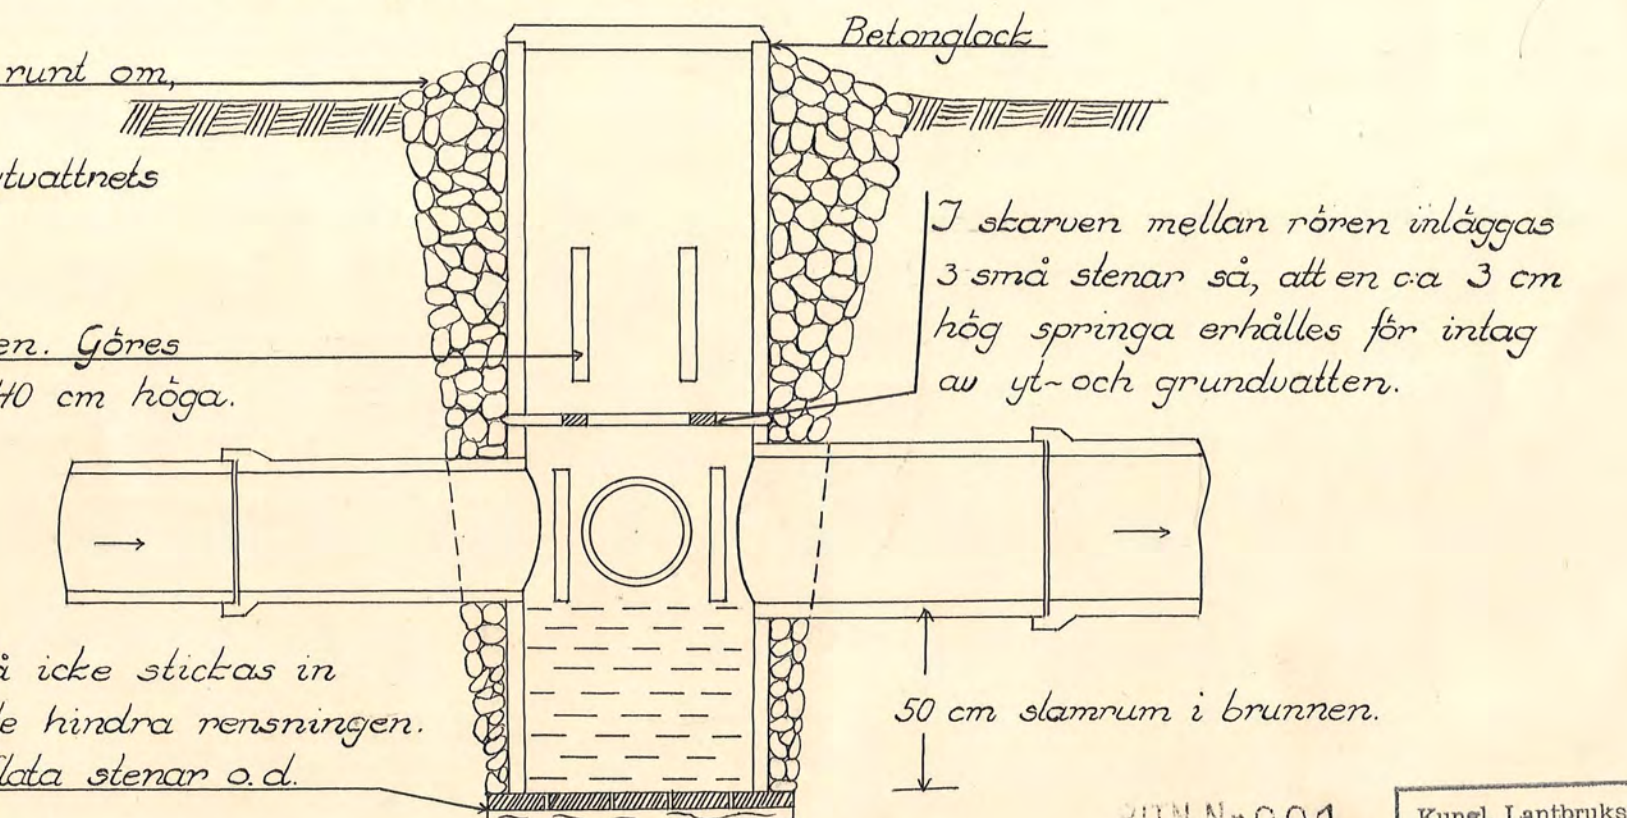

KUN.Nr 001

Kungl. Lantbruksstyrelsens arkiv

D

1*0437

1610-1