Blad 2.

Torrläggningsföretaget

# Löta-Volsta

i Bettna och Vrena socknar, Södermanlands län,

upprättat åren 1947-1948 av

Martin Ljungström

Statens lantbruksingenjör.

Skala:
För längd 1:4000




För höjd- och sektionsritningar 1:100.

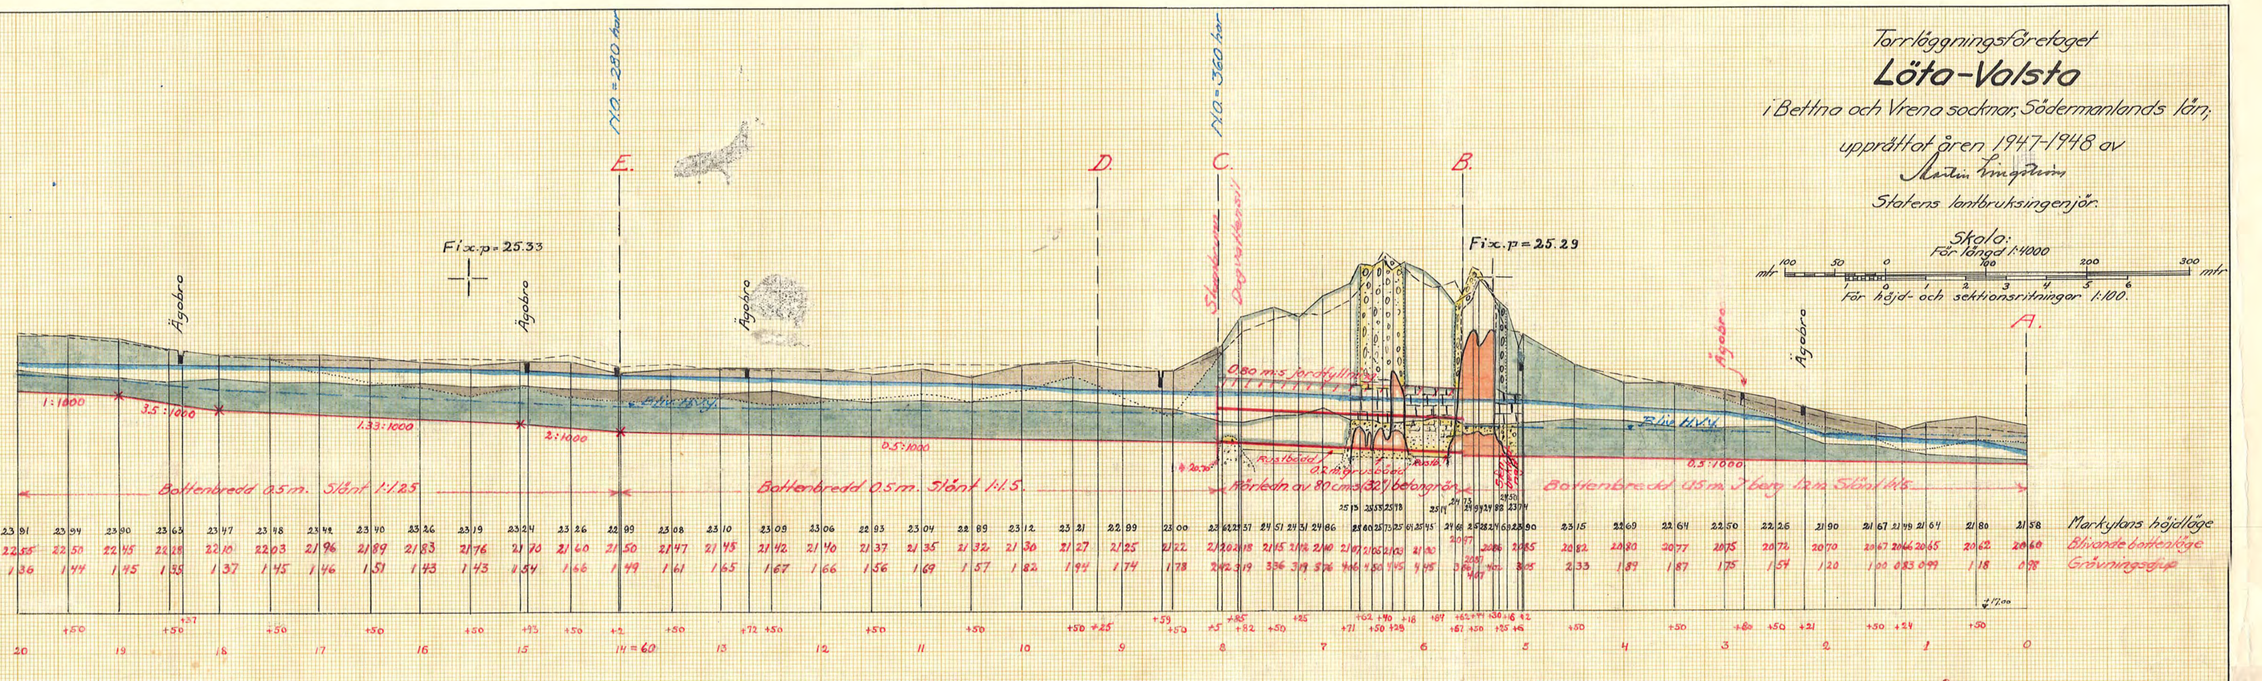


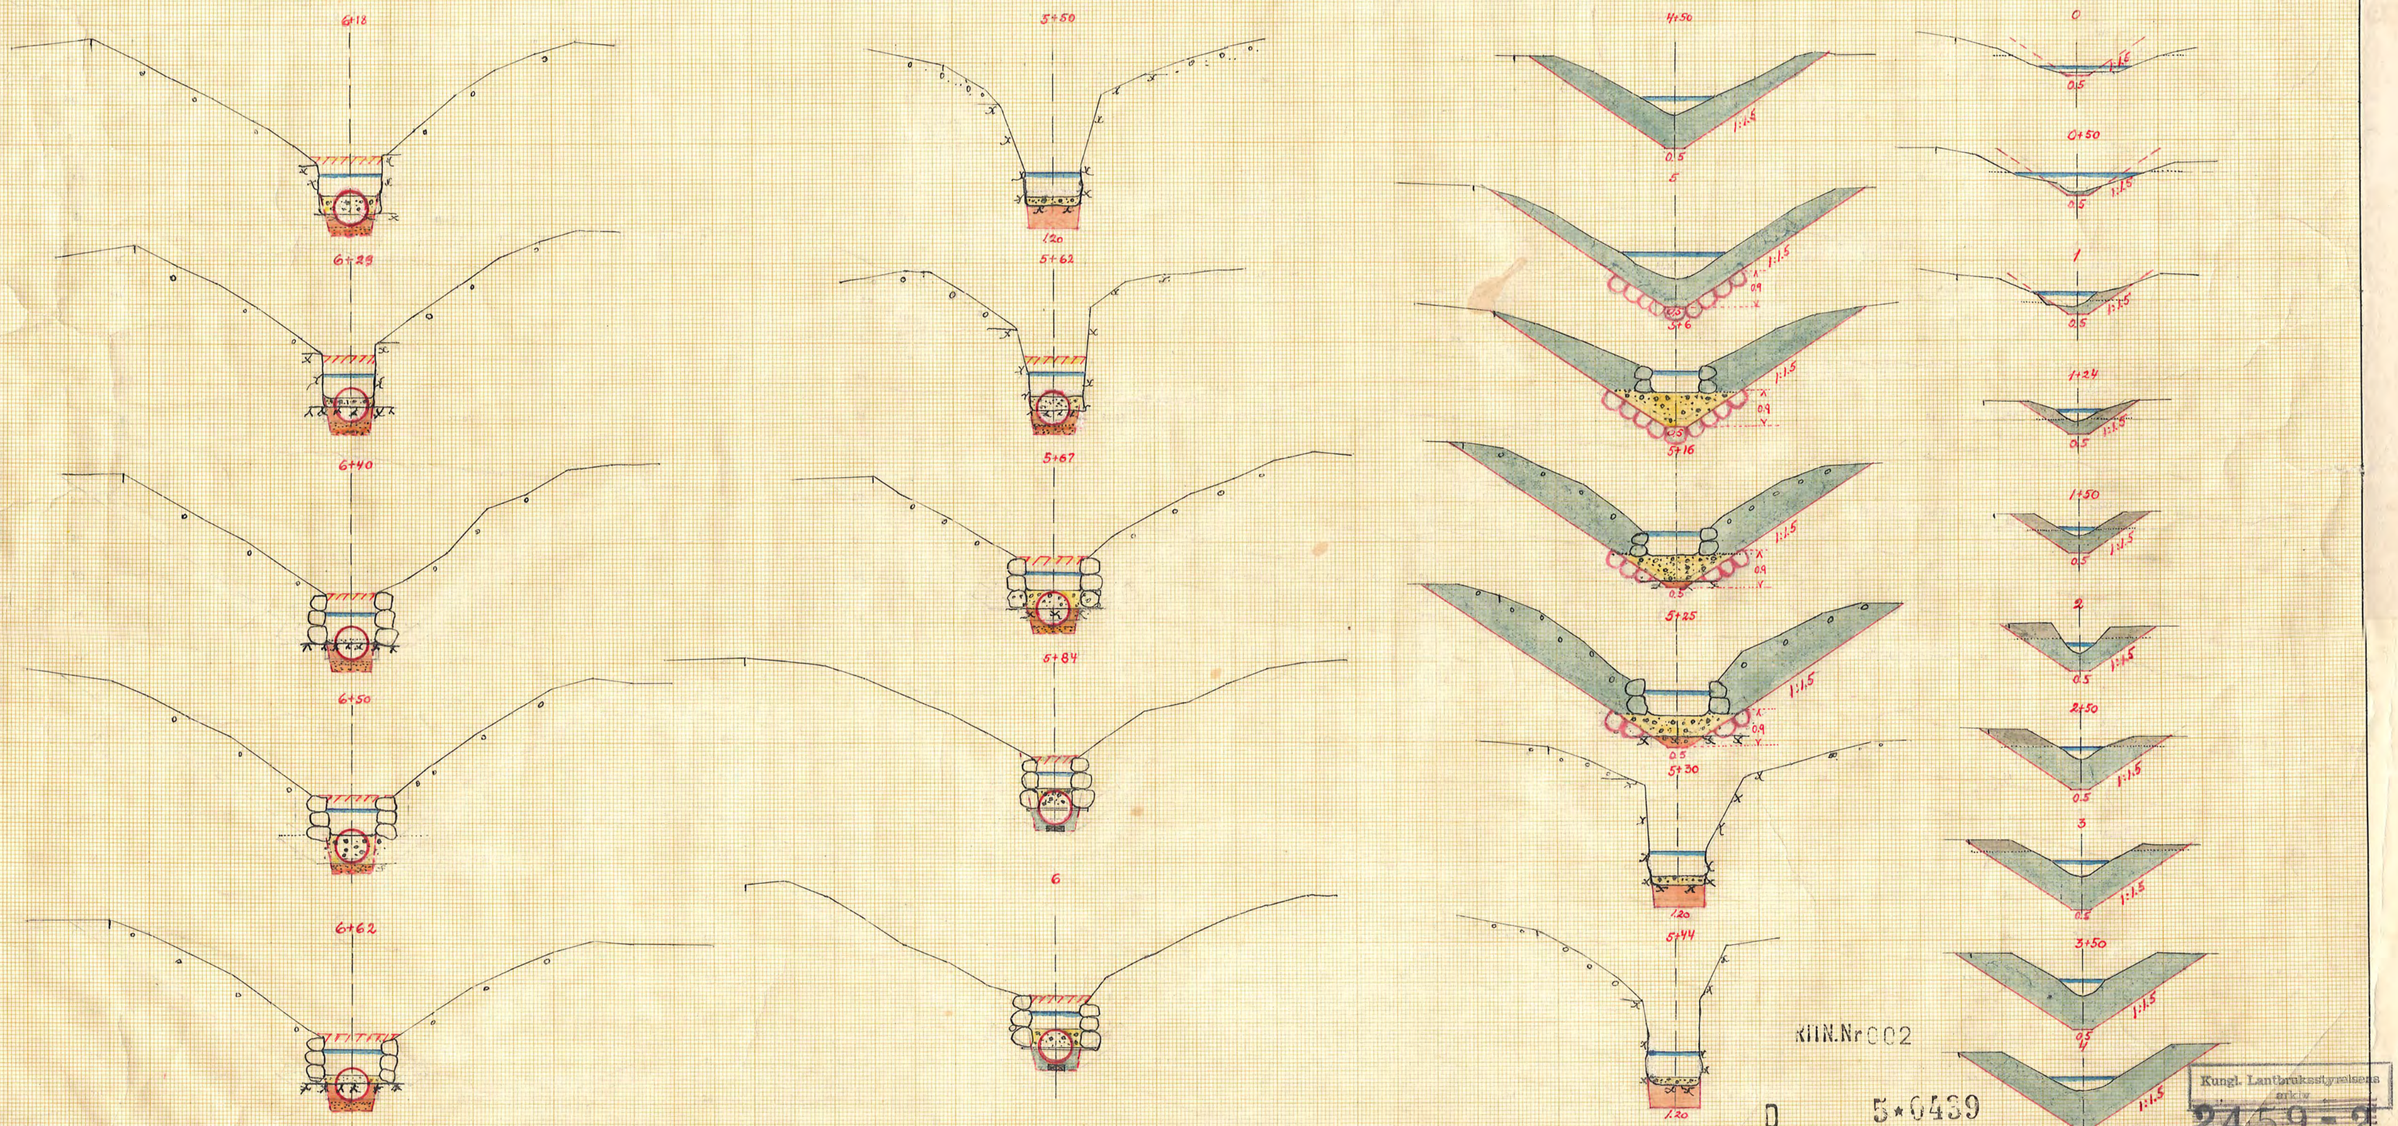


KTIN. Nr 002

D 5*0439

Kungl. Lantbruksstyrelsens arkiv
24.59-2
4301S.