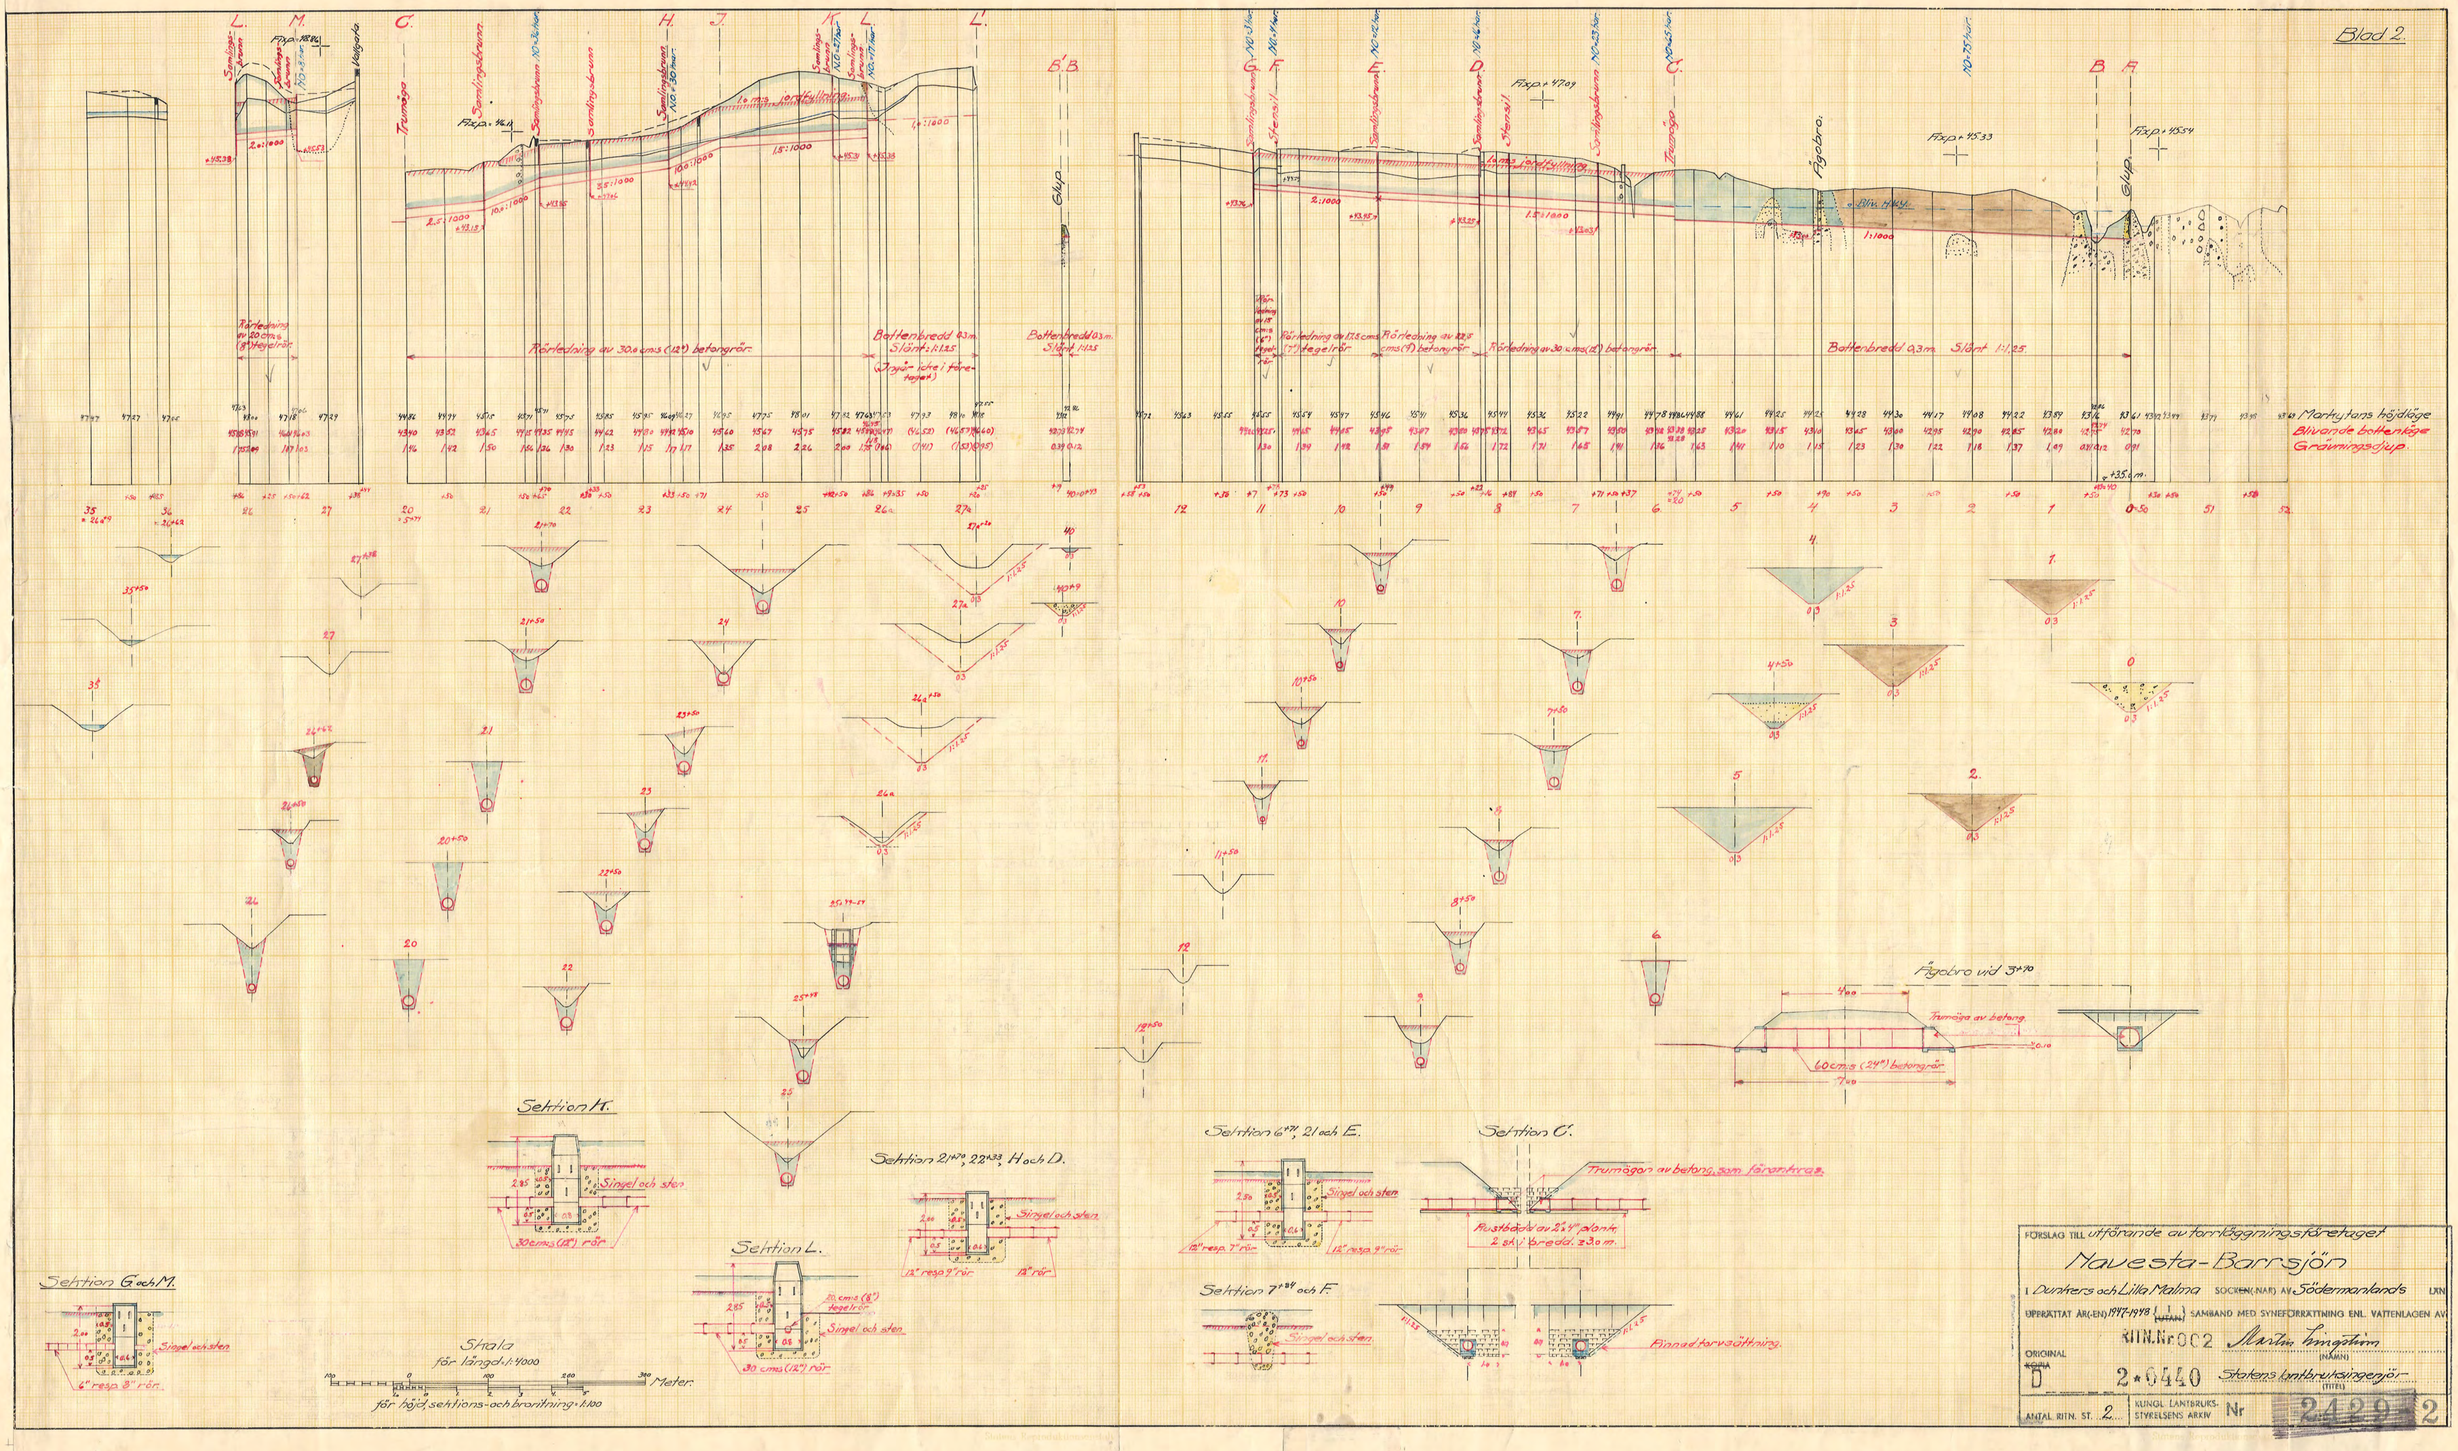
Blad 2.
Markytans höjdläge
Blivande bottenläge
Grävningsdjup.
Rörledning av 30,0 cms (12") betongrör.
Bottenbredd 0,3 m. Slänt 1:1,25
Ägobro vid 3+70
Trumöga av betong.
60 cms (24") betongrör
Sektion K.
Sektion L.
Sektion G. och M.
Sektion 21+70, 22+33, H och D.
Sektion 6+71, 21 och E.
Sektion C.
Sektion 7+84 och F.
Singel och sten
Trumögon av betong, som förankras.
Skala
för längd 1:4000
för höjd, sektions- och broritning 1:100
Meter.
FÖRSLAG TILL utförande av torrläggningsföretaget
Navesta-Barnsjön
I Dunkers och Lilla Malma SOCKEN(-NAR) AV Södermanlands LÄN
UPPRÄTTAT ÅR(-EN) 1947-1948 (1 ÅTAN) SAMBAND MED SYNEFÖRRÄTTNING ENL. VATTENLAGEN AV
ORIGINAL
RITN. Nr 002
Martin Lingström
(NAMN)
2*0440
Statens lantbruksingenjör
(TITEL)
ANTAL RITN. ST. 2
KUNGL. LANTBRUKS-STYRELSENS ARKIV
Nr 2429 2