

Blad 2.

Torrläggningföretaget

Rösäng

i Kila socken, Södermanlands län;

upprättat år 1947 av


Martin Ringström

Stelens lantbruksingenjör

Skala



För längd 1:4000

för höjd- och sektioner 1:100

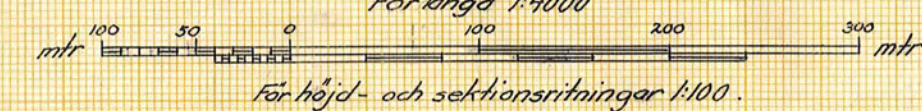

Fix. p = 8.55

Markytans höjdläge
Blivande bottenläge
Grävningsdjup

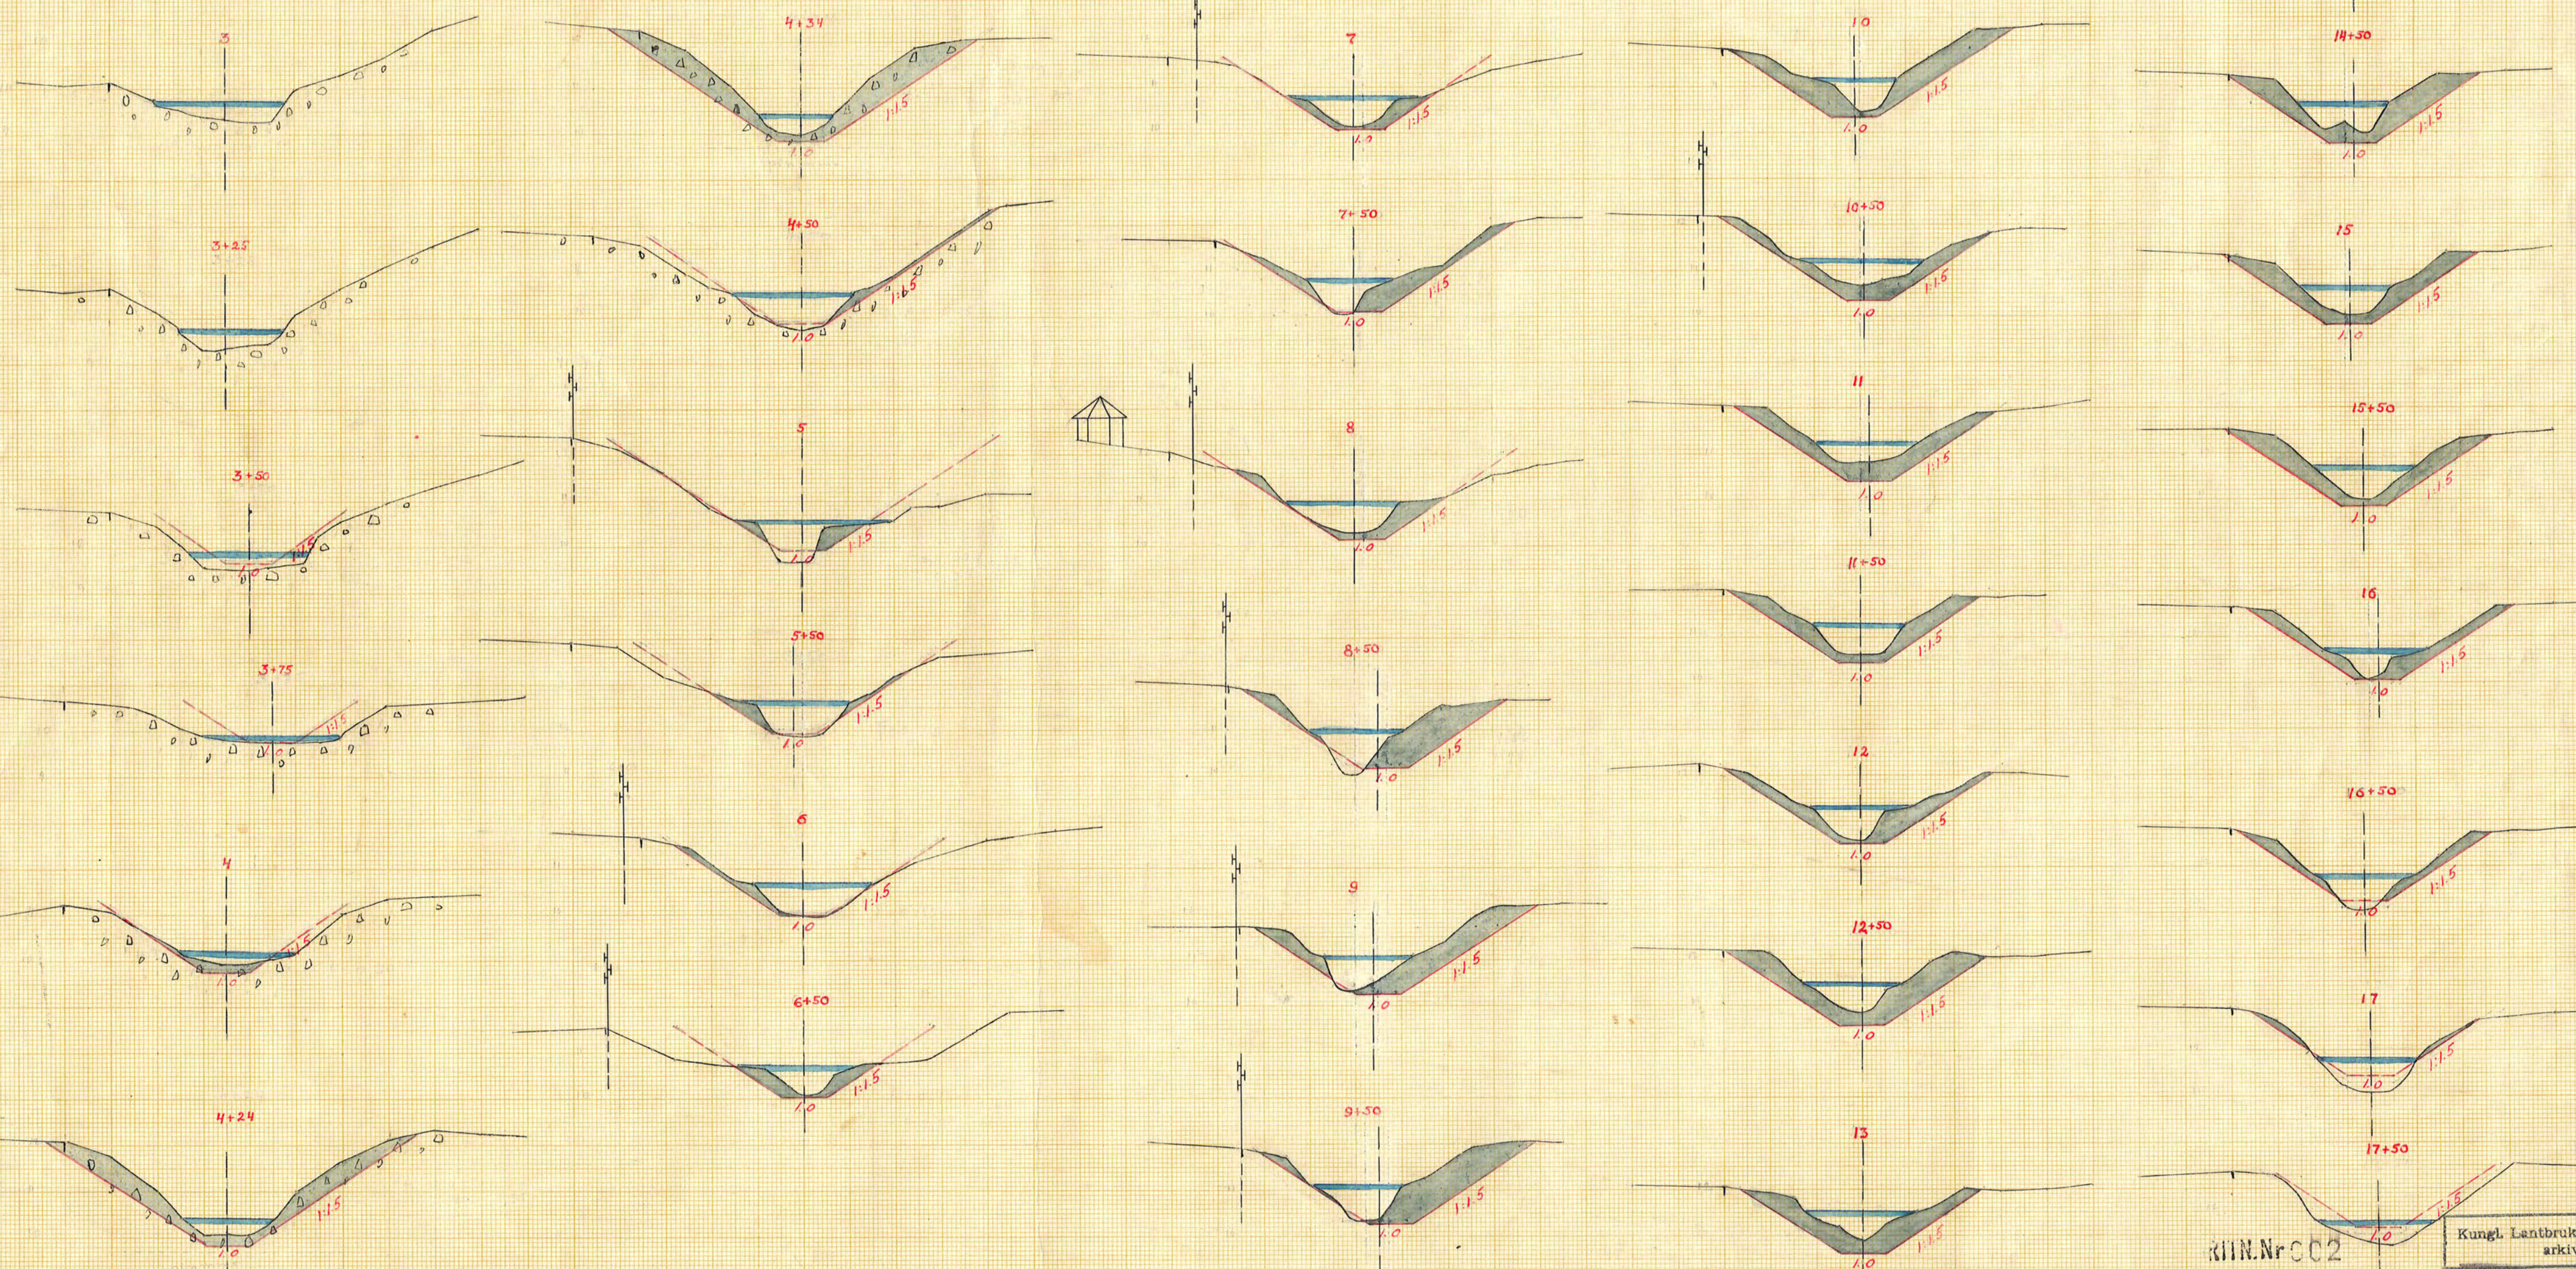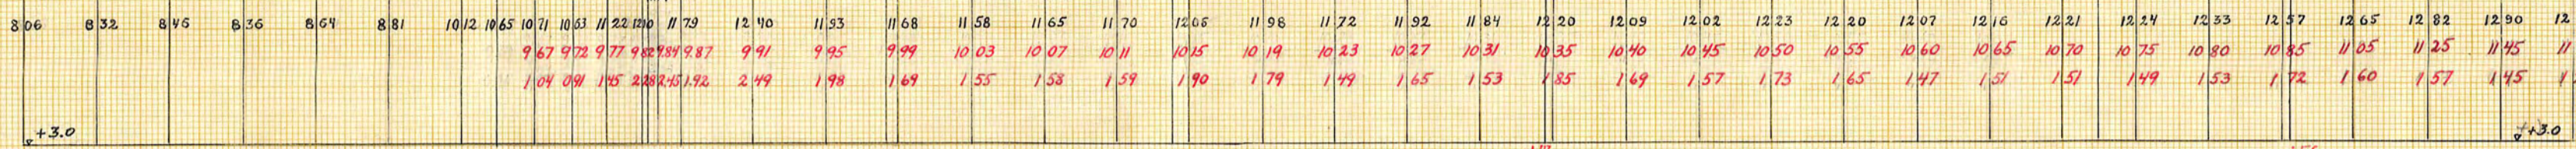

KUN.Nr 002

3-0441

Kungl. Lantbruksstyrelsens arkiv

1881-2

43015