






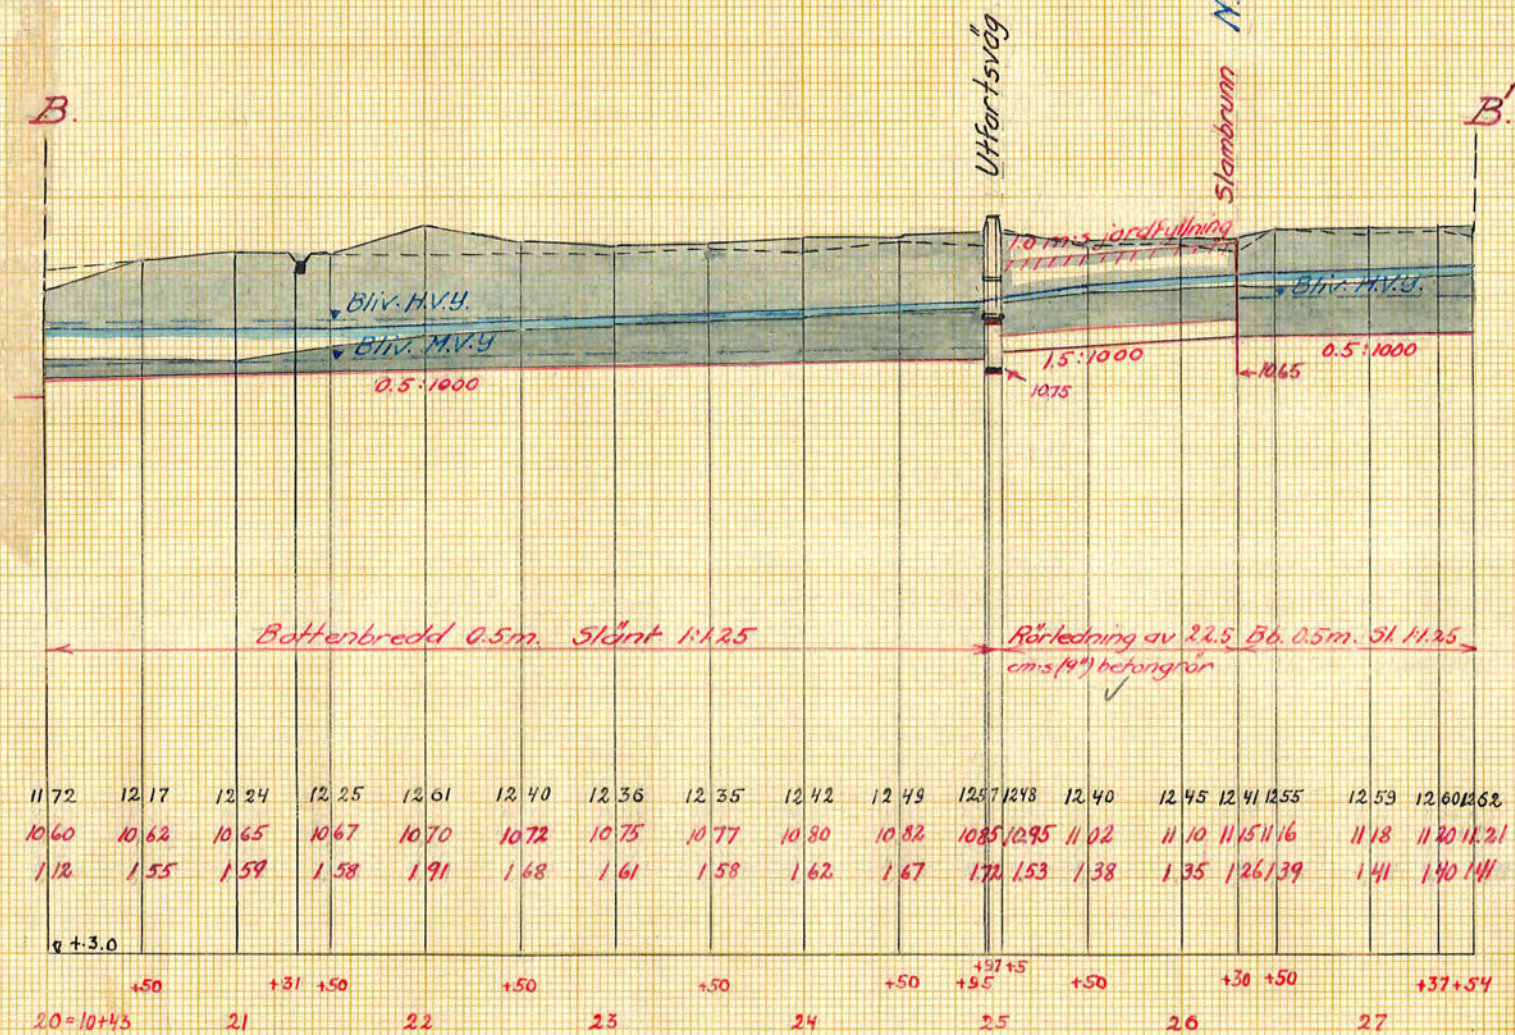


Markytans höjdläge
Blivande bottenläge
Grävningsdjup

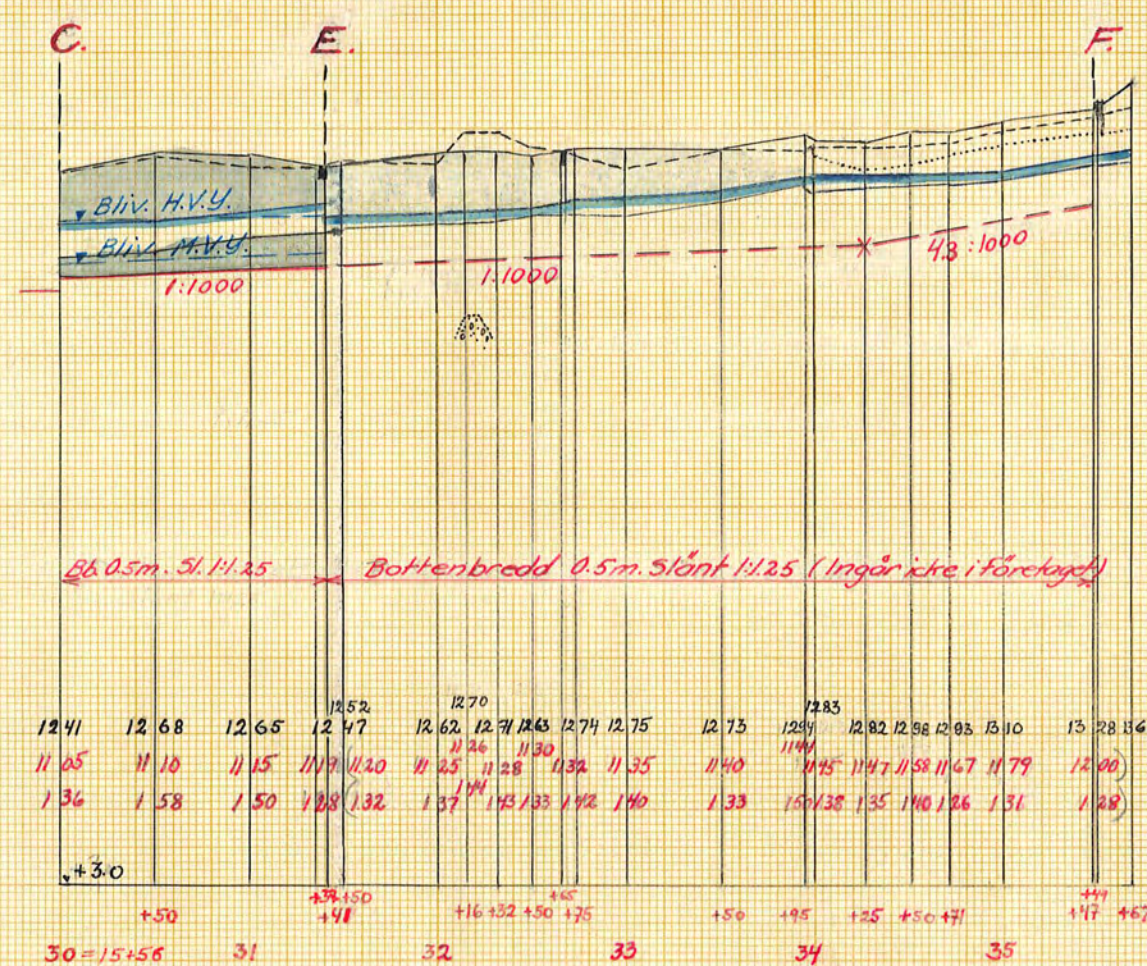

Torrläggningsföretaget
Rösäng
i Kila socken, Södermanlands län,
upprättat år 1947 av
Maria Lingsjö
Statens jordbruksingenjör.

Skala:
För längd 1:4000
För höjd-sektions- och bränitningar 1:100.

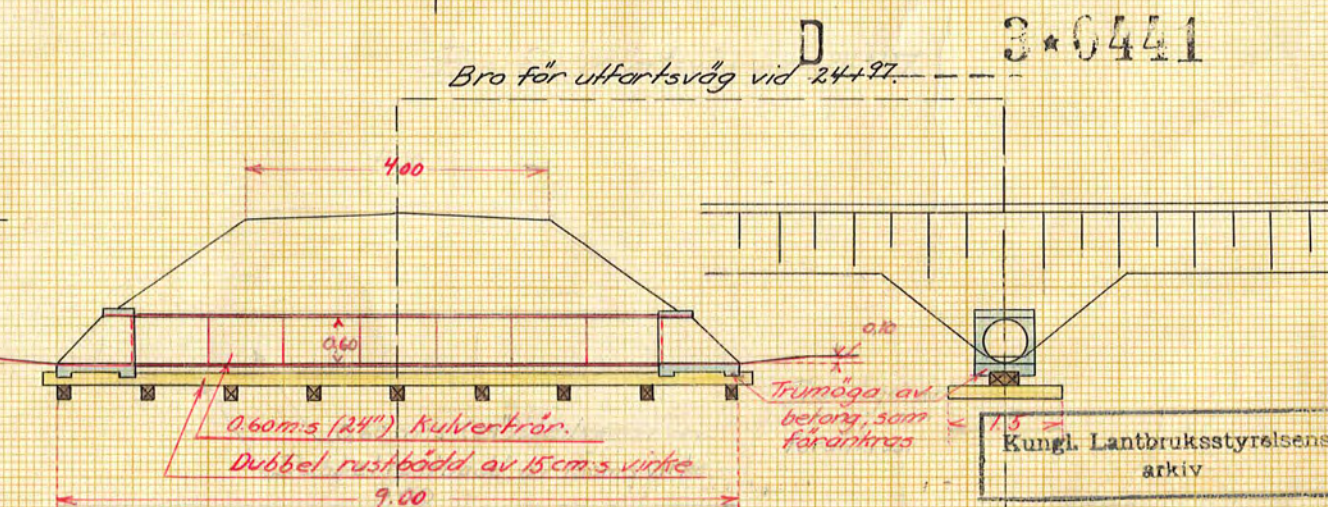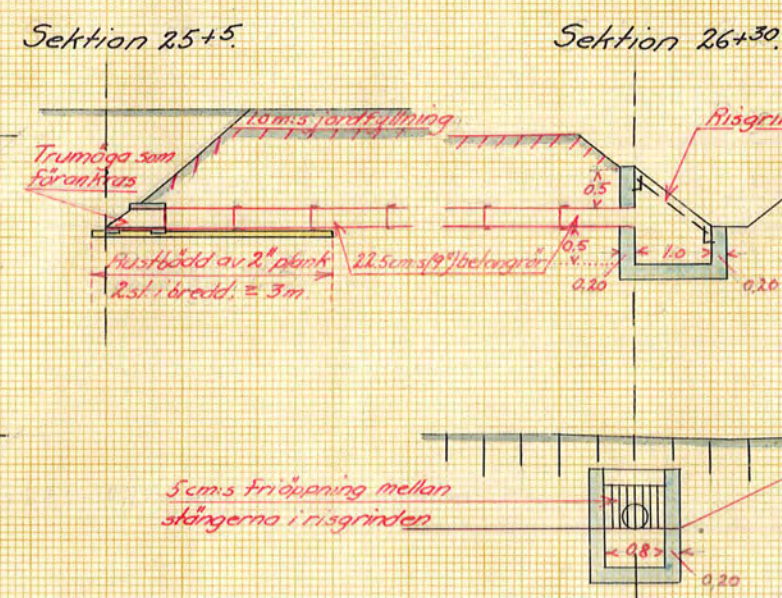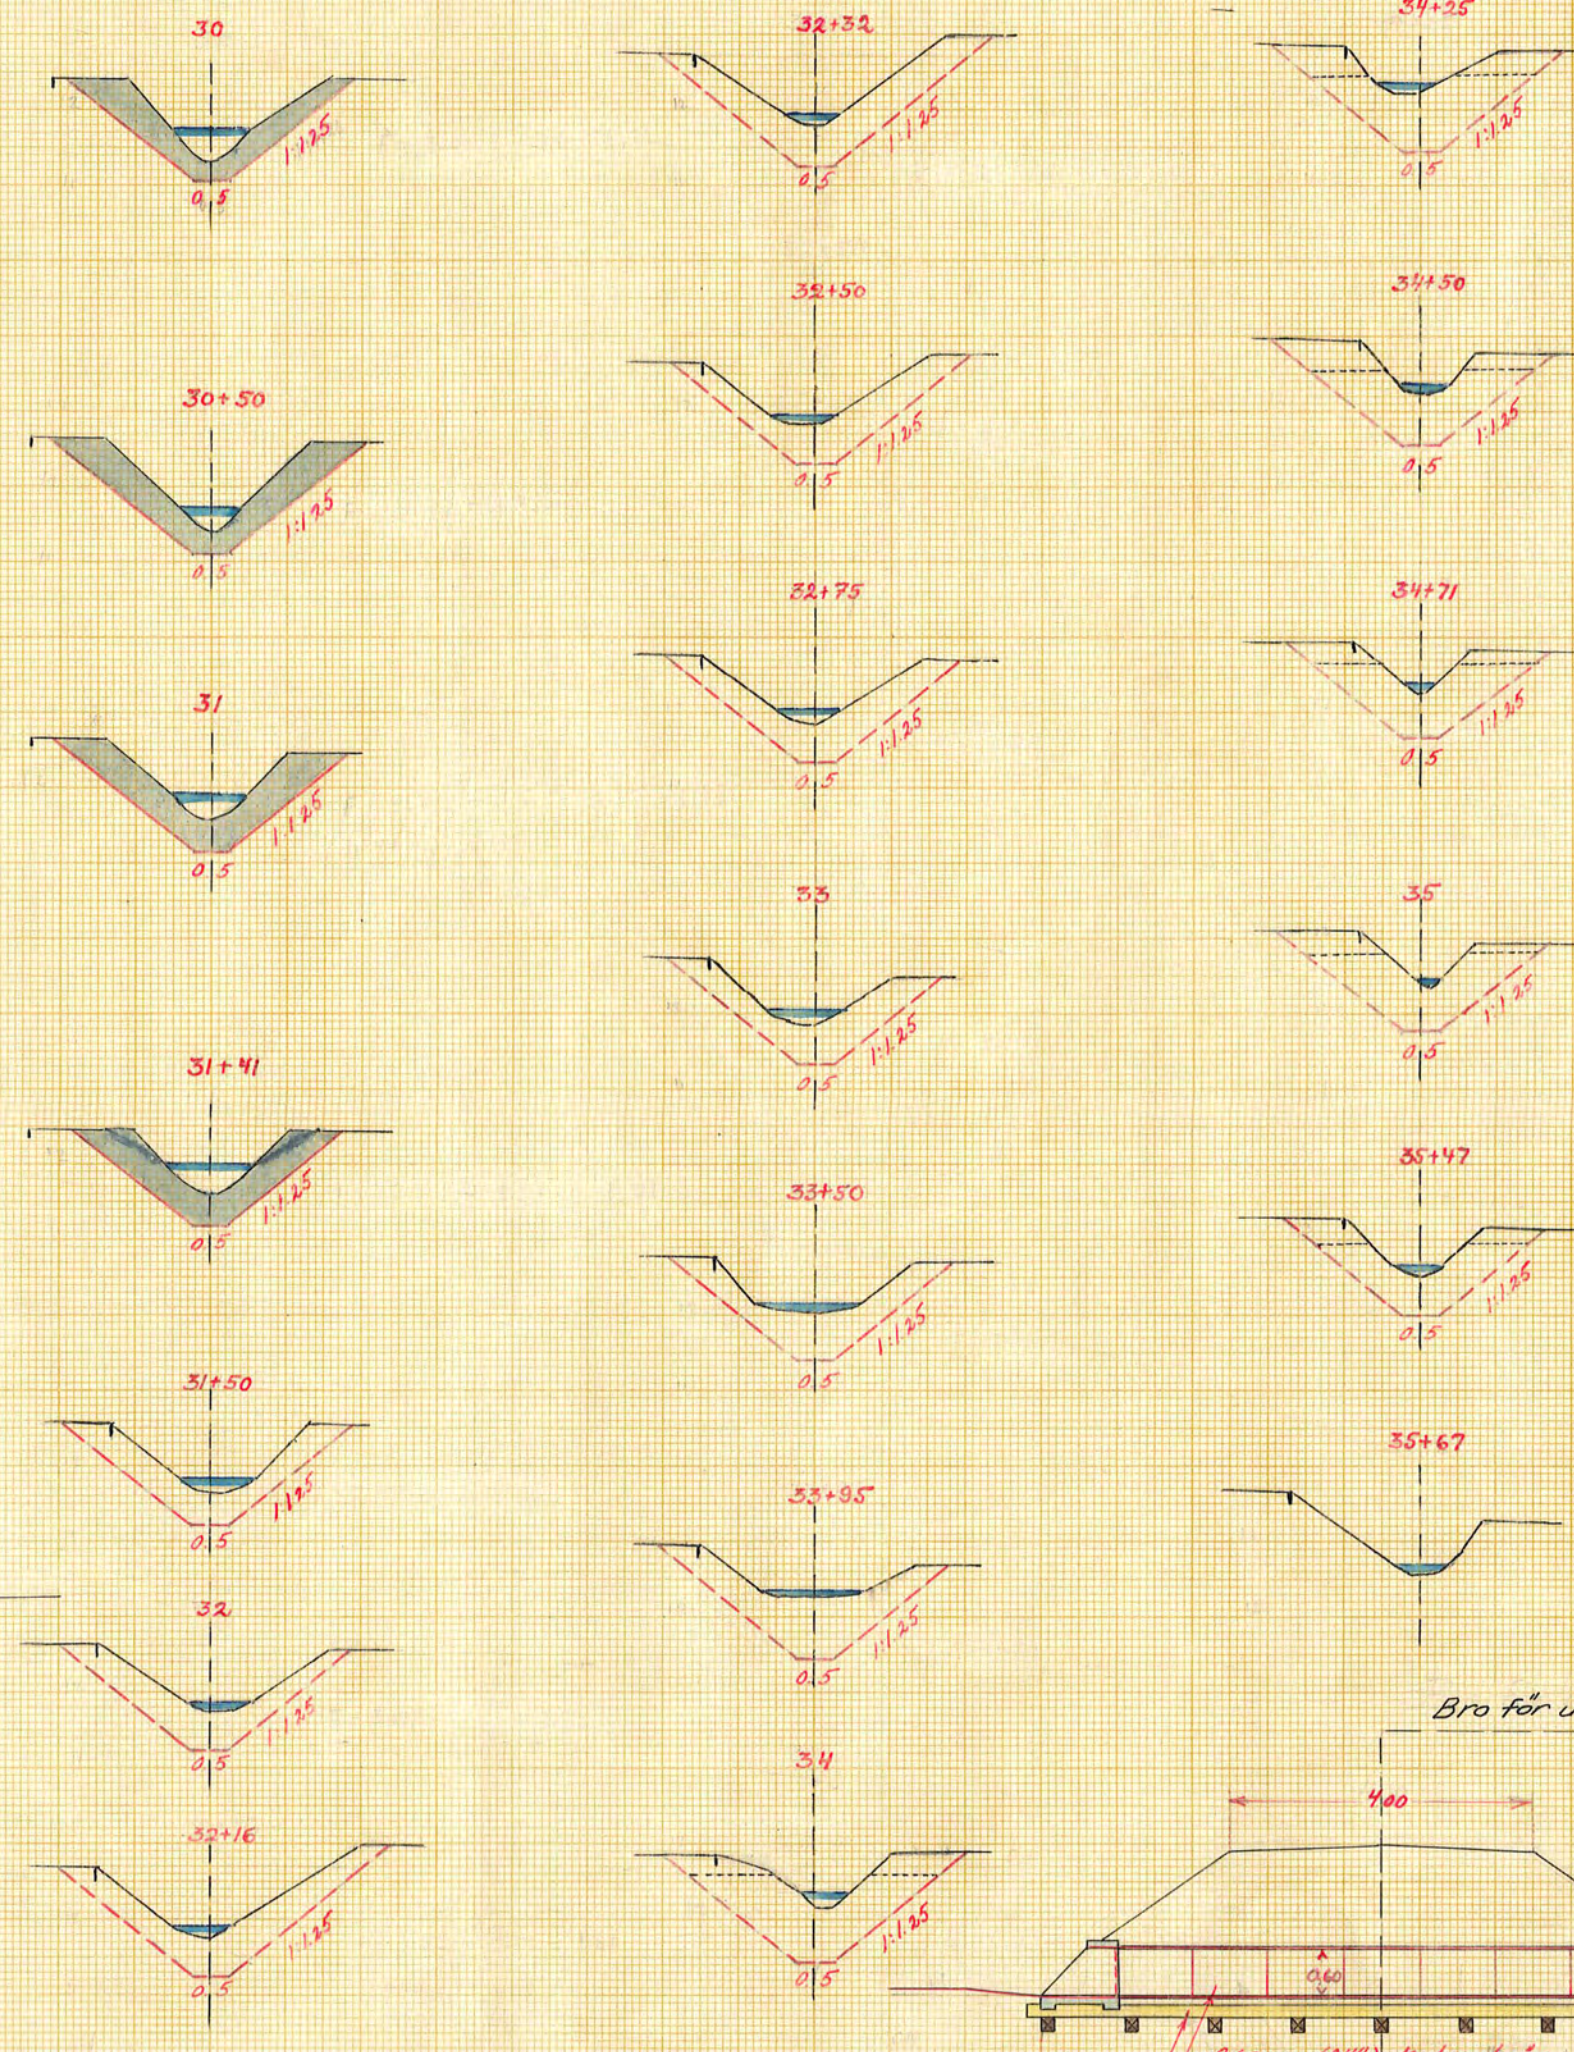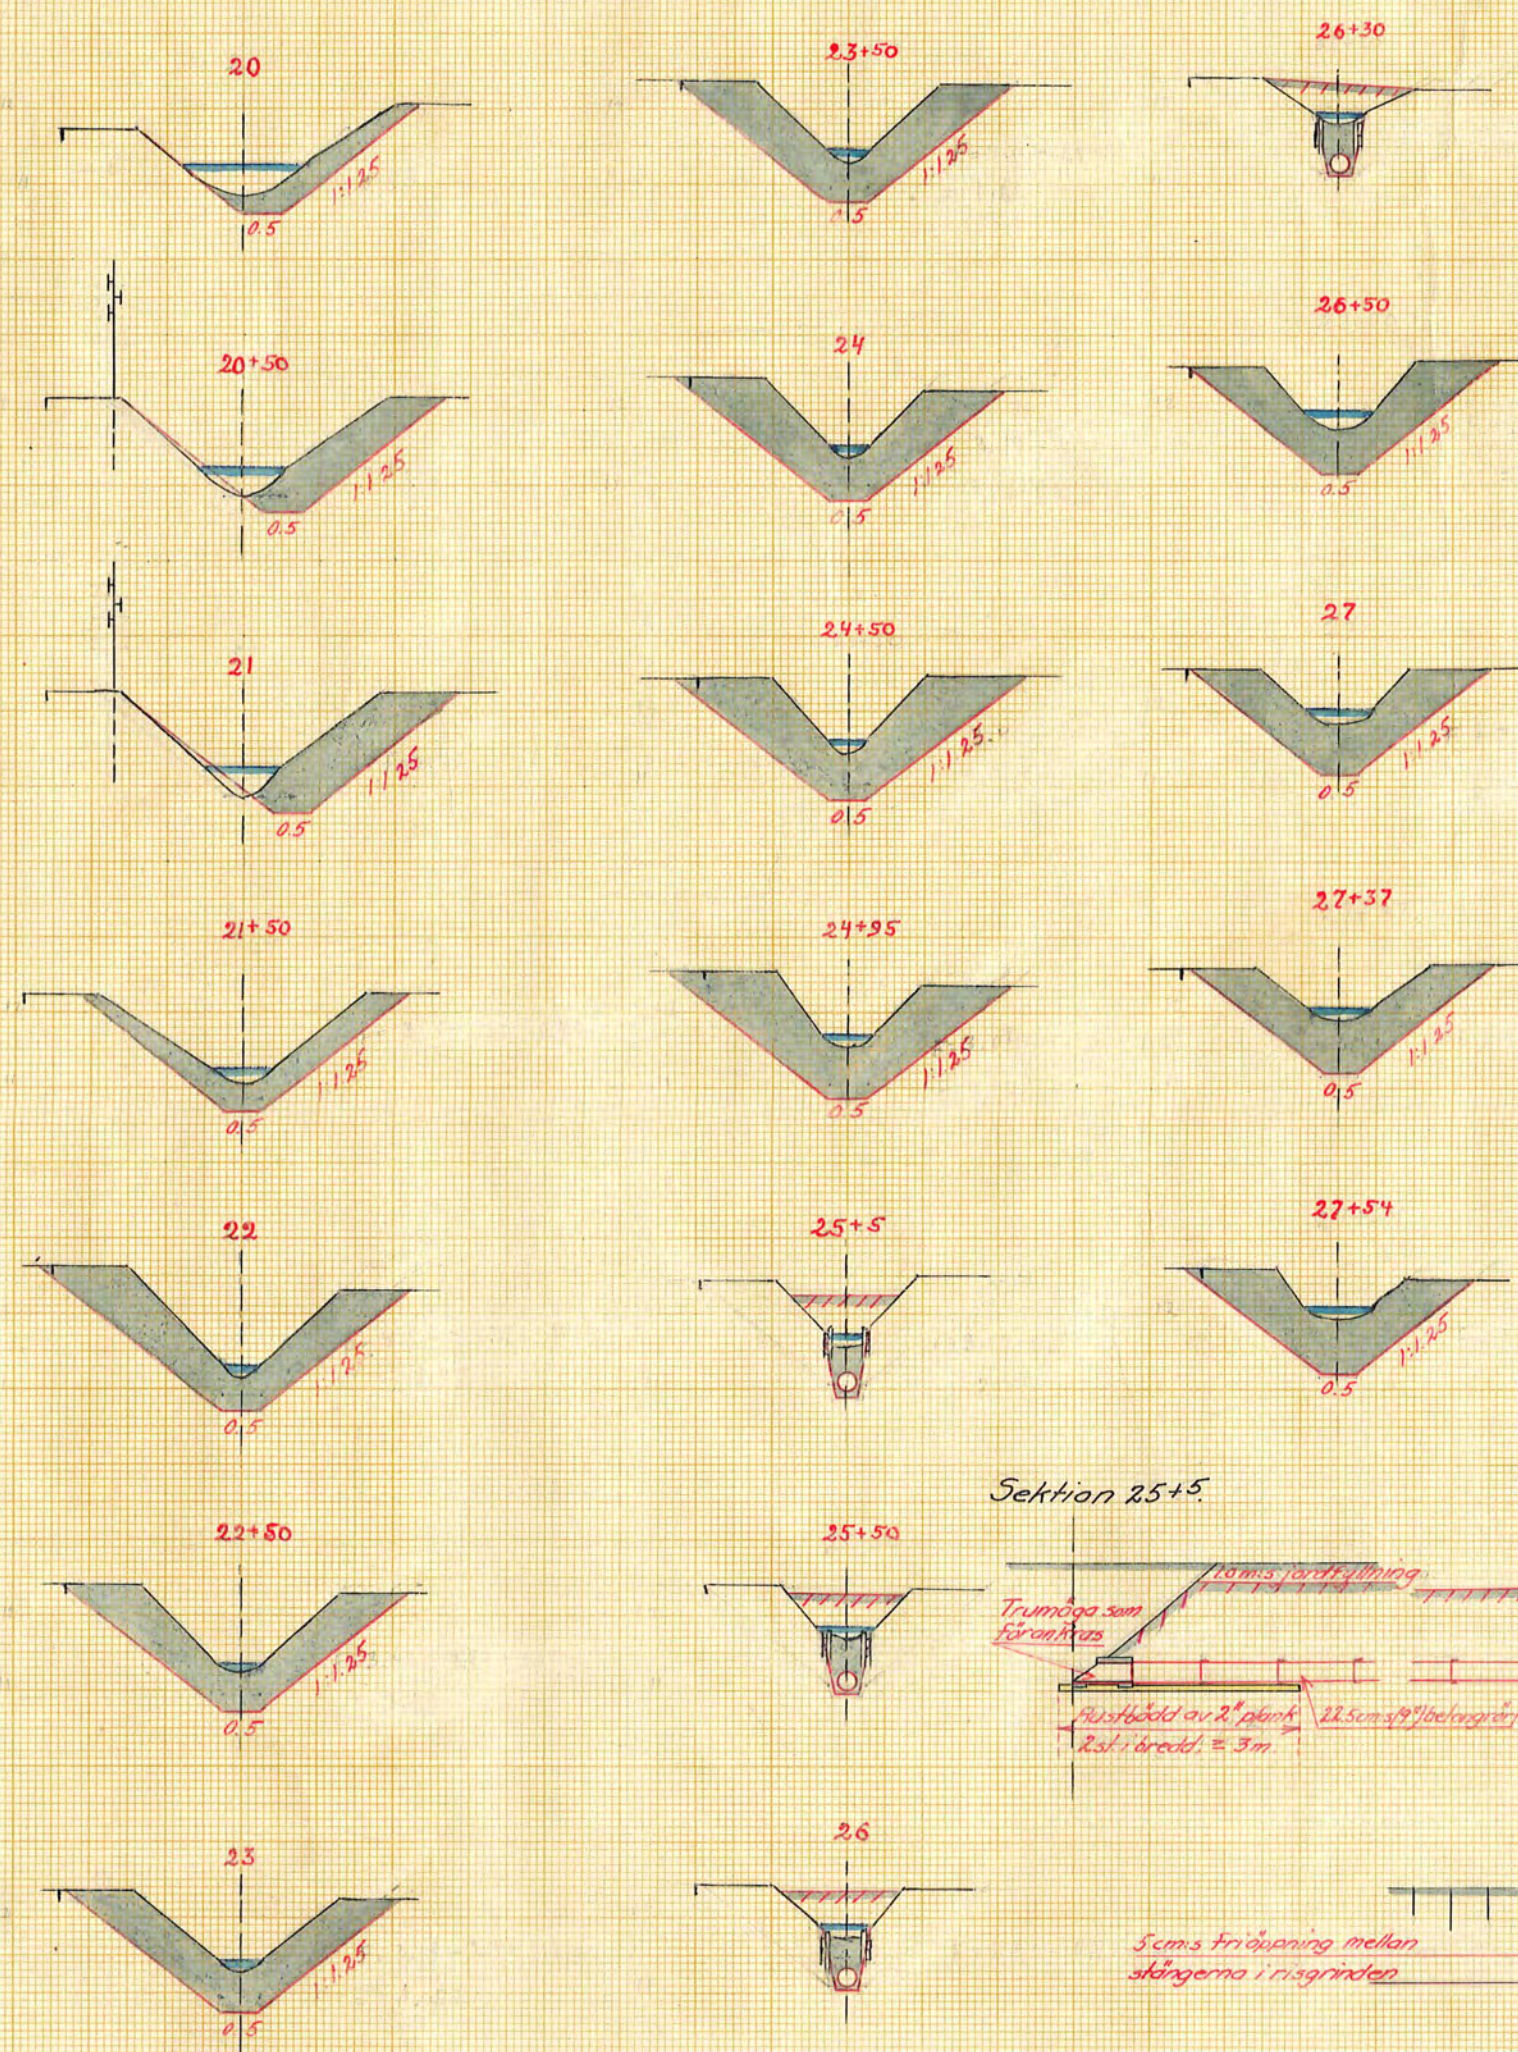

KITN.Nr 003

3*6441

Bro för utfartsväg vid 24+97

1.5
Kungl. Lantbruksstyrelsens
arkiv

D 3*6441

4301 S.
1881-43