Förslag i 3 blad
till
Skrafsta – Vallby dikningsföretag år 1947
i Gillberga socken, Södermanlands län
upprättat vid laga syneförrättning åren 1946 och 1947
av

Gunnar Axelsson
Jordbrukskonsulent.

Typritningar. Skala 1:20.

Kombinerad ytvatten- och kopplingsbrunn.

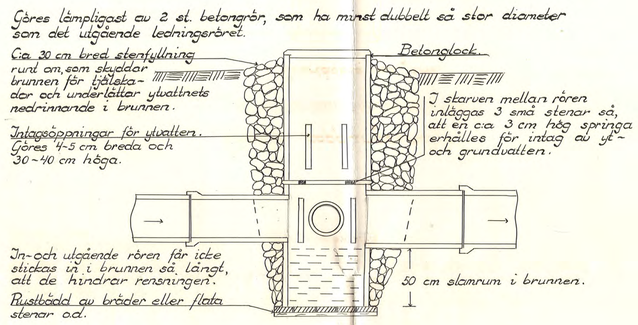

Endast kopplingsbrunn.

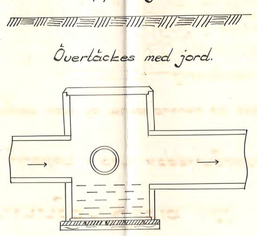

Skalor.

för längd 1:2000

0 50 100 200 meter
0 1 2 3 4 5 6 7 8 9 10

för höjd och sektioner 1:100.

Rörutlopp.

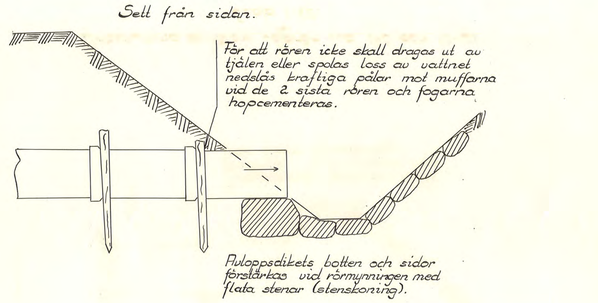

Brotrumma av 120 cm vägrör vid 11+8 och 12+51.

Skala 1:100.

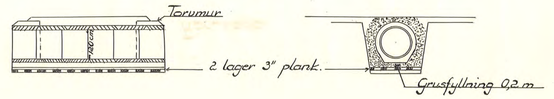

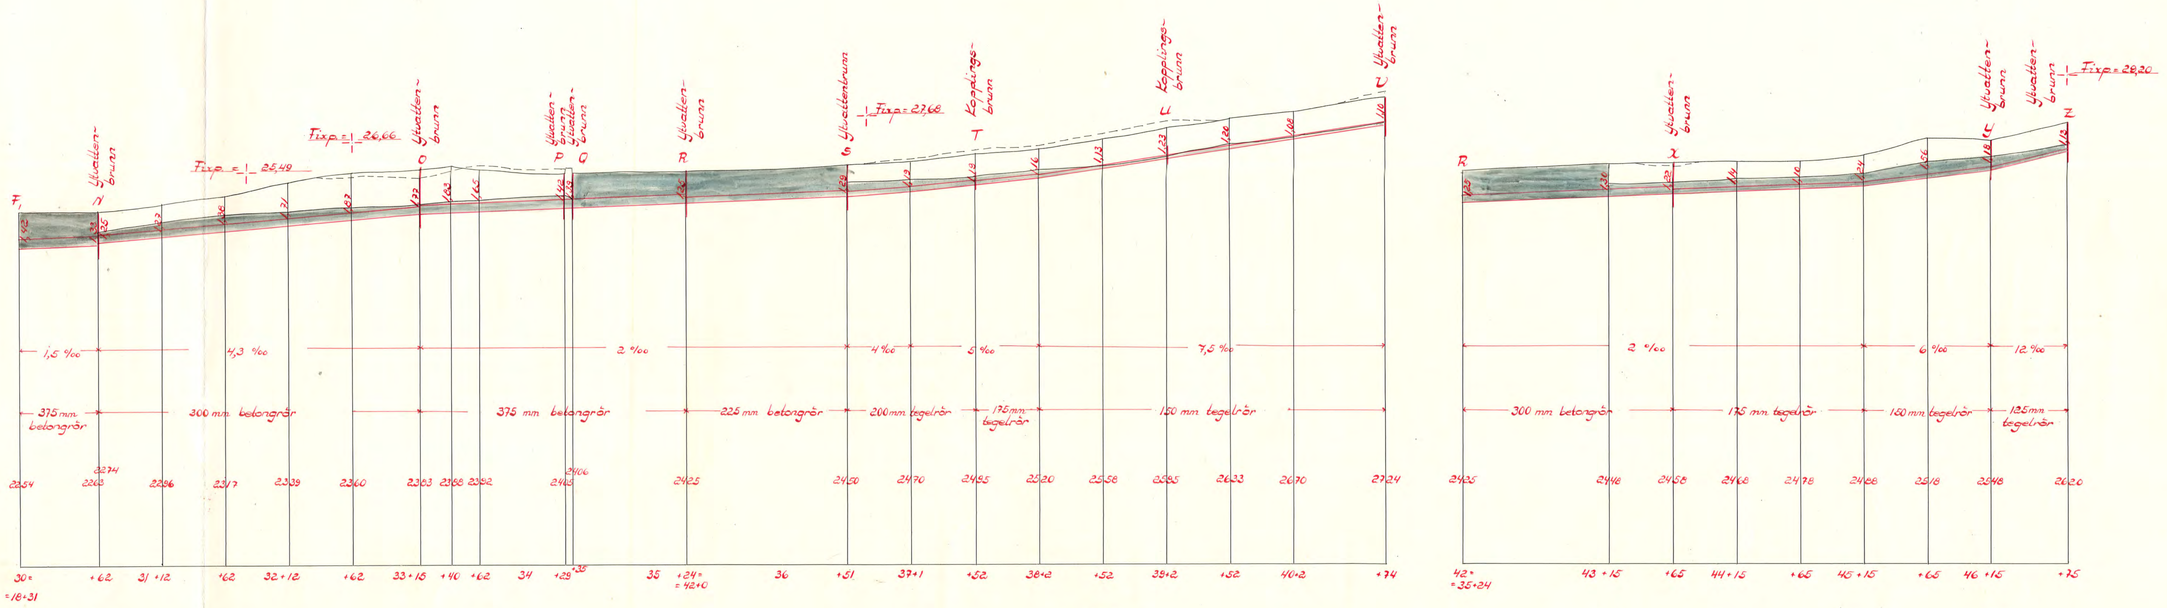

NMA Nr 003
Kungl. Lantbruksstyrelsens Kulturtekniska byrås arkiv
D 3:0452 1271-3