
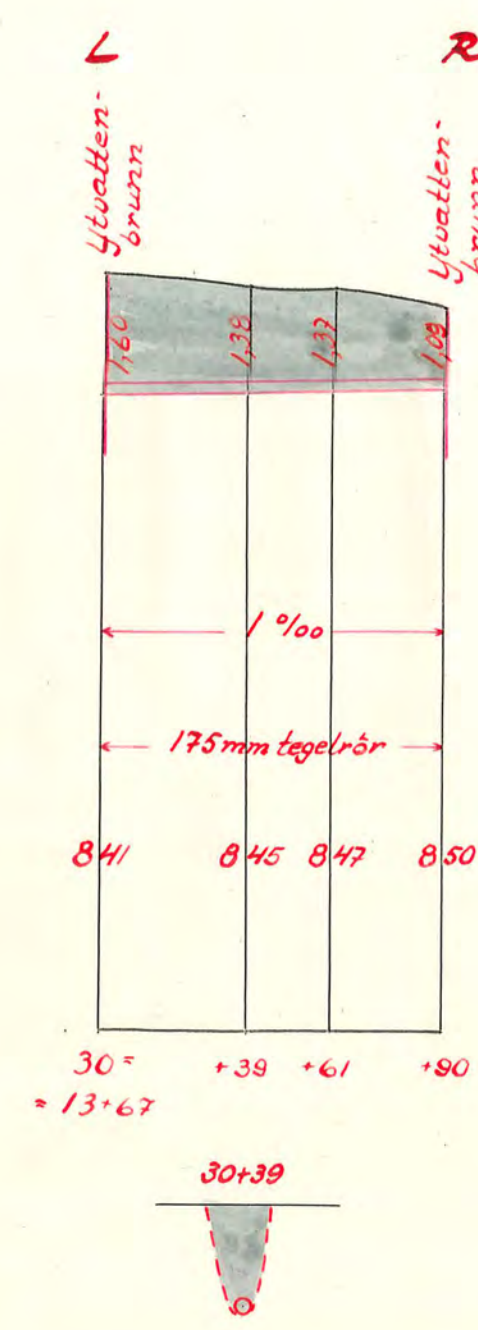
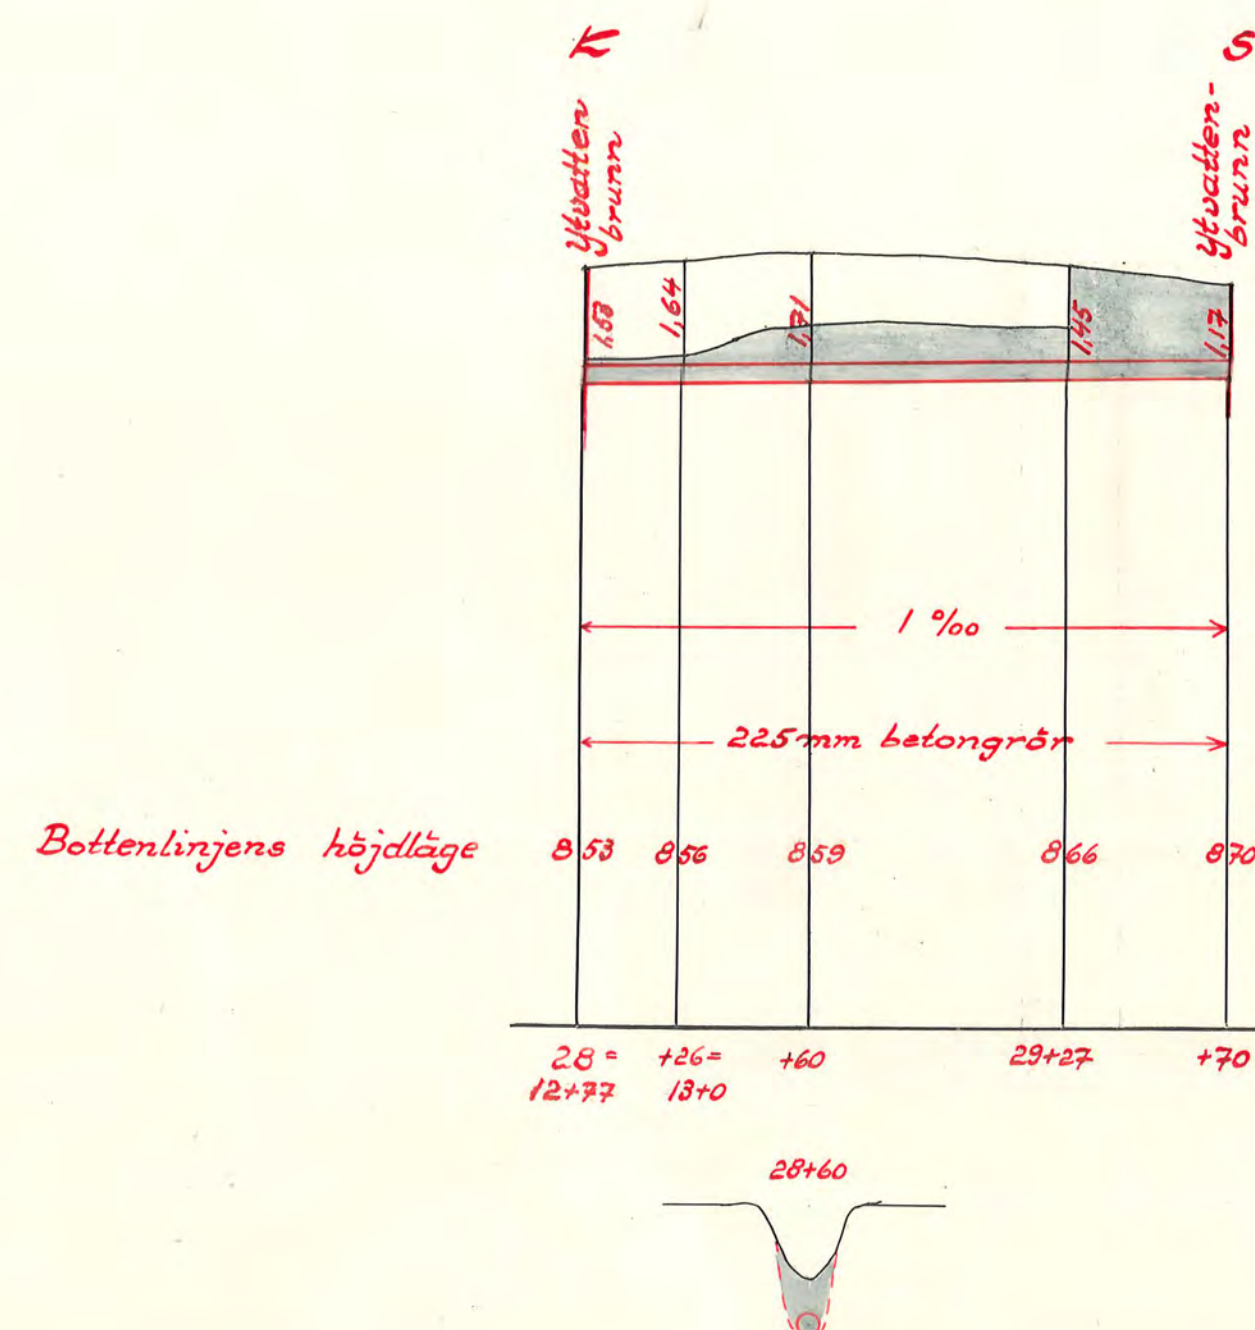
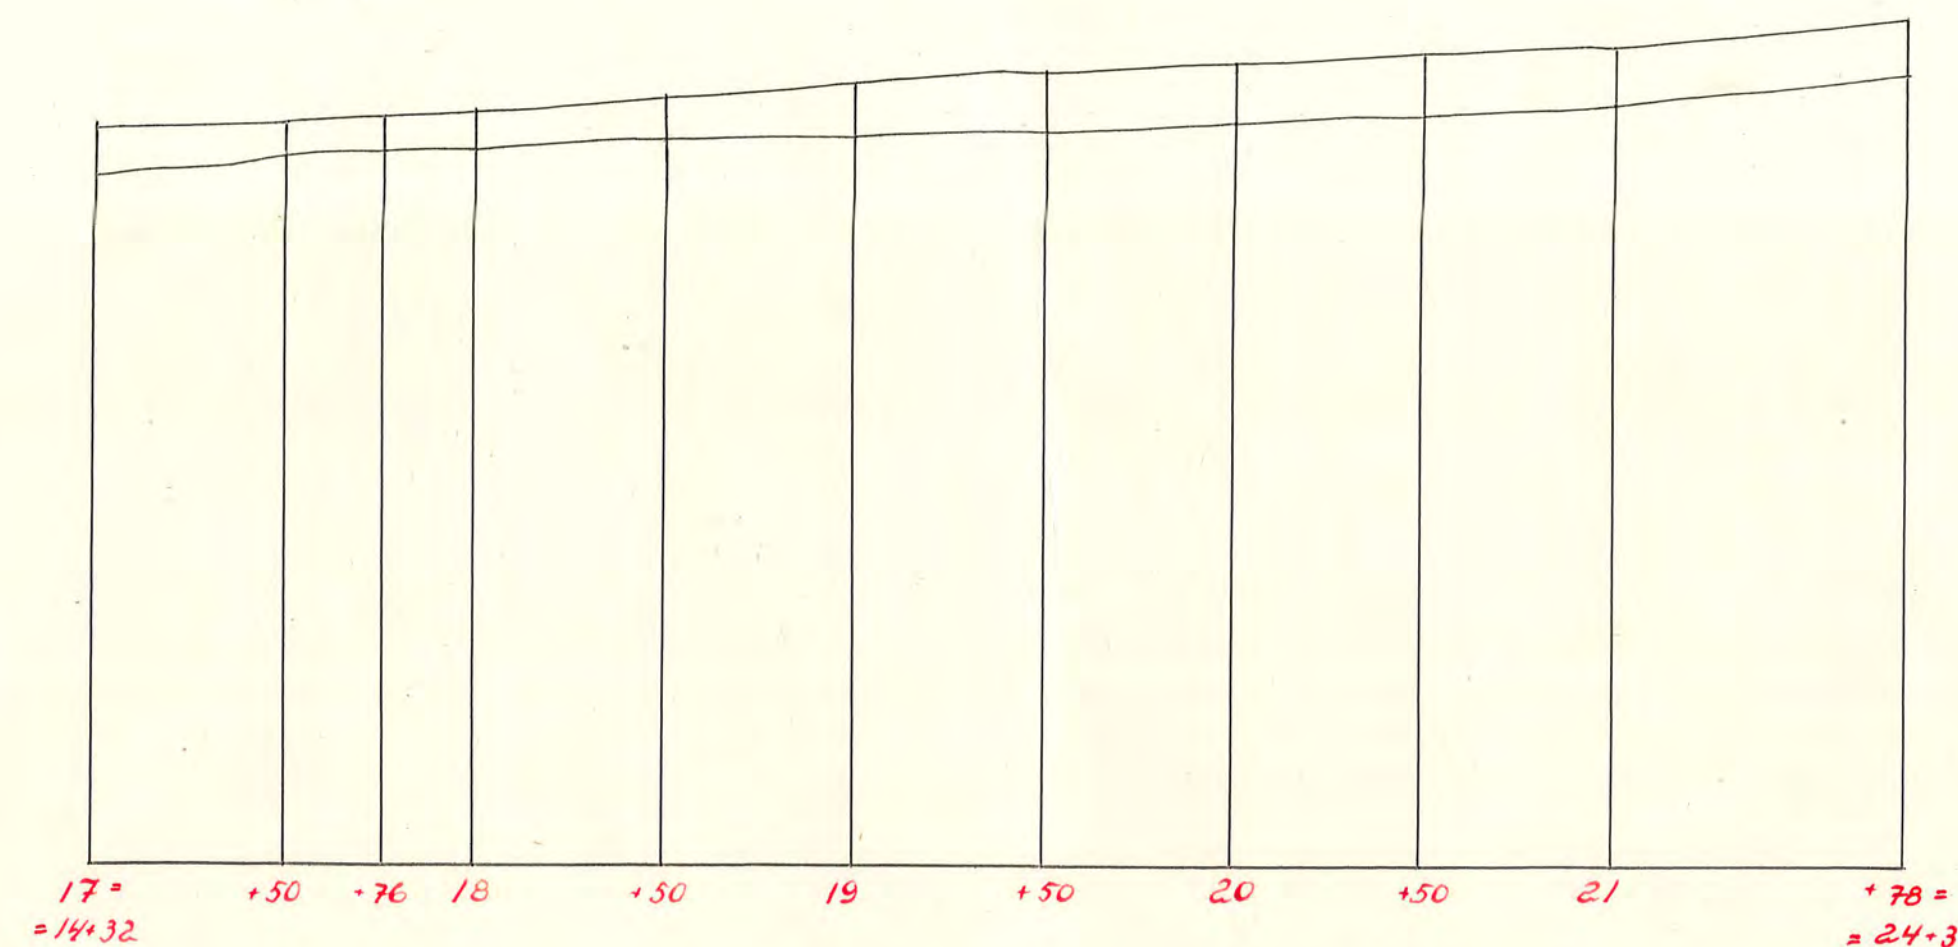


Förslag i 3 blad till

Ängsäter-Brottninge dikningsföretag år 1947


i Stigtorp socken, Södermanlands län
upprättat vid laga synförrättning av

Yngve Österberg
Jordbrukskonsulent

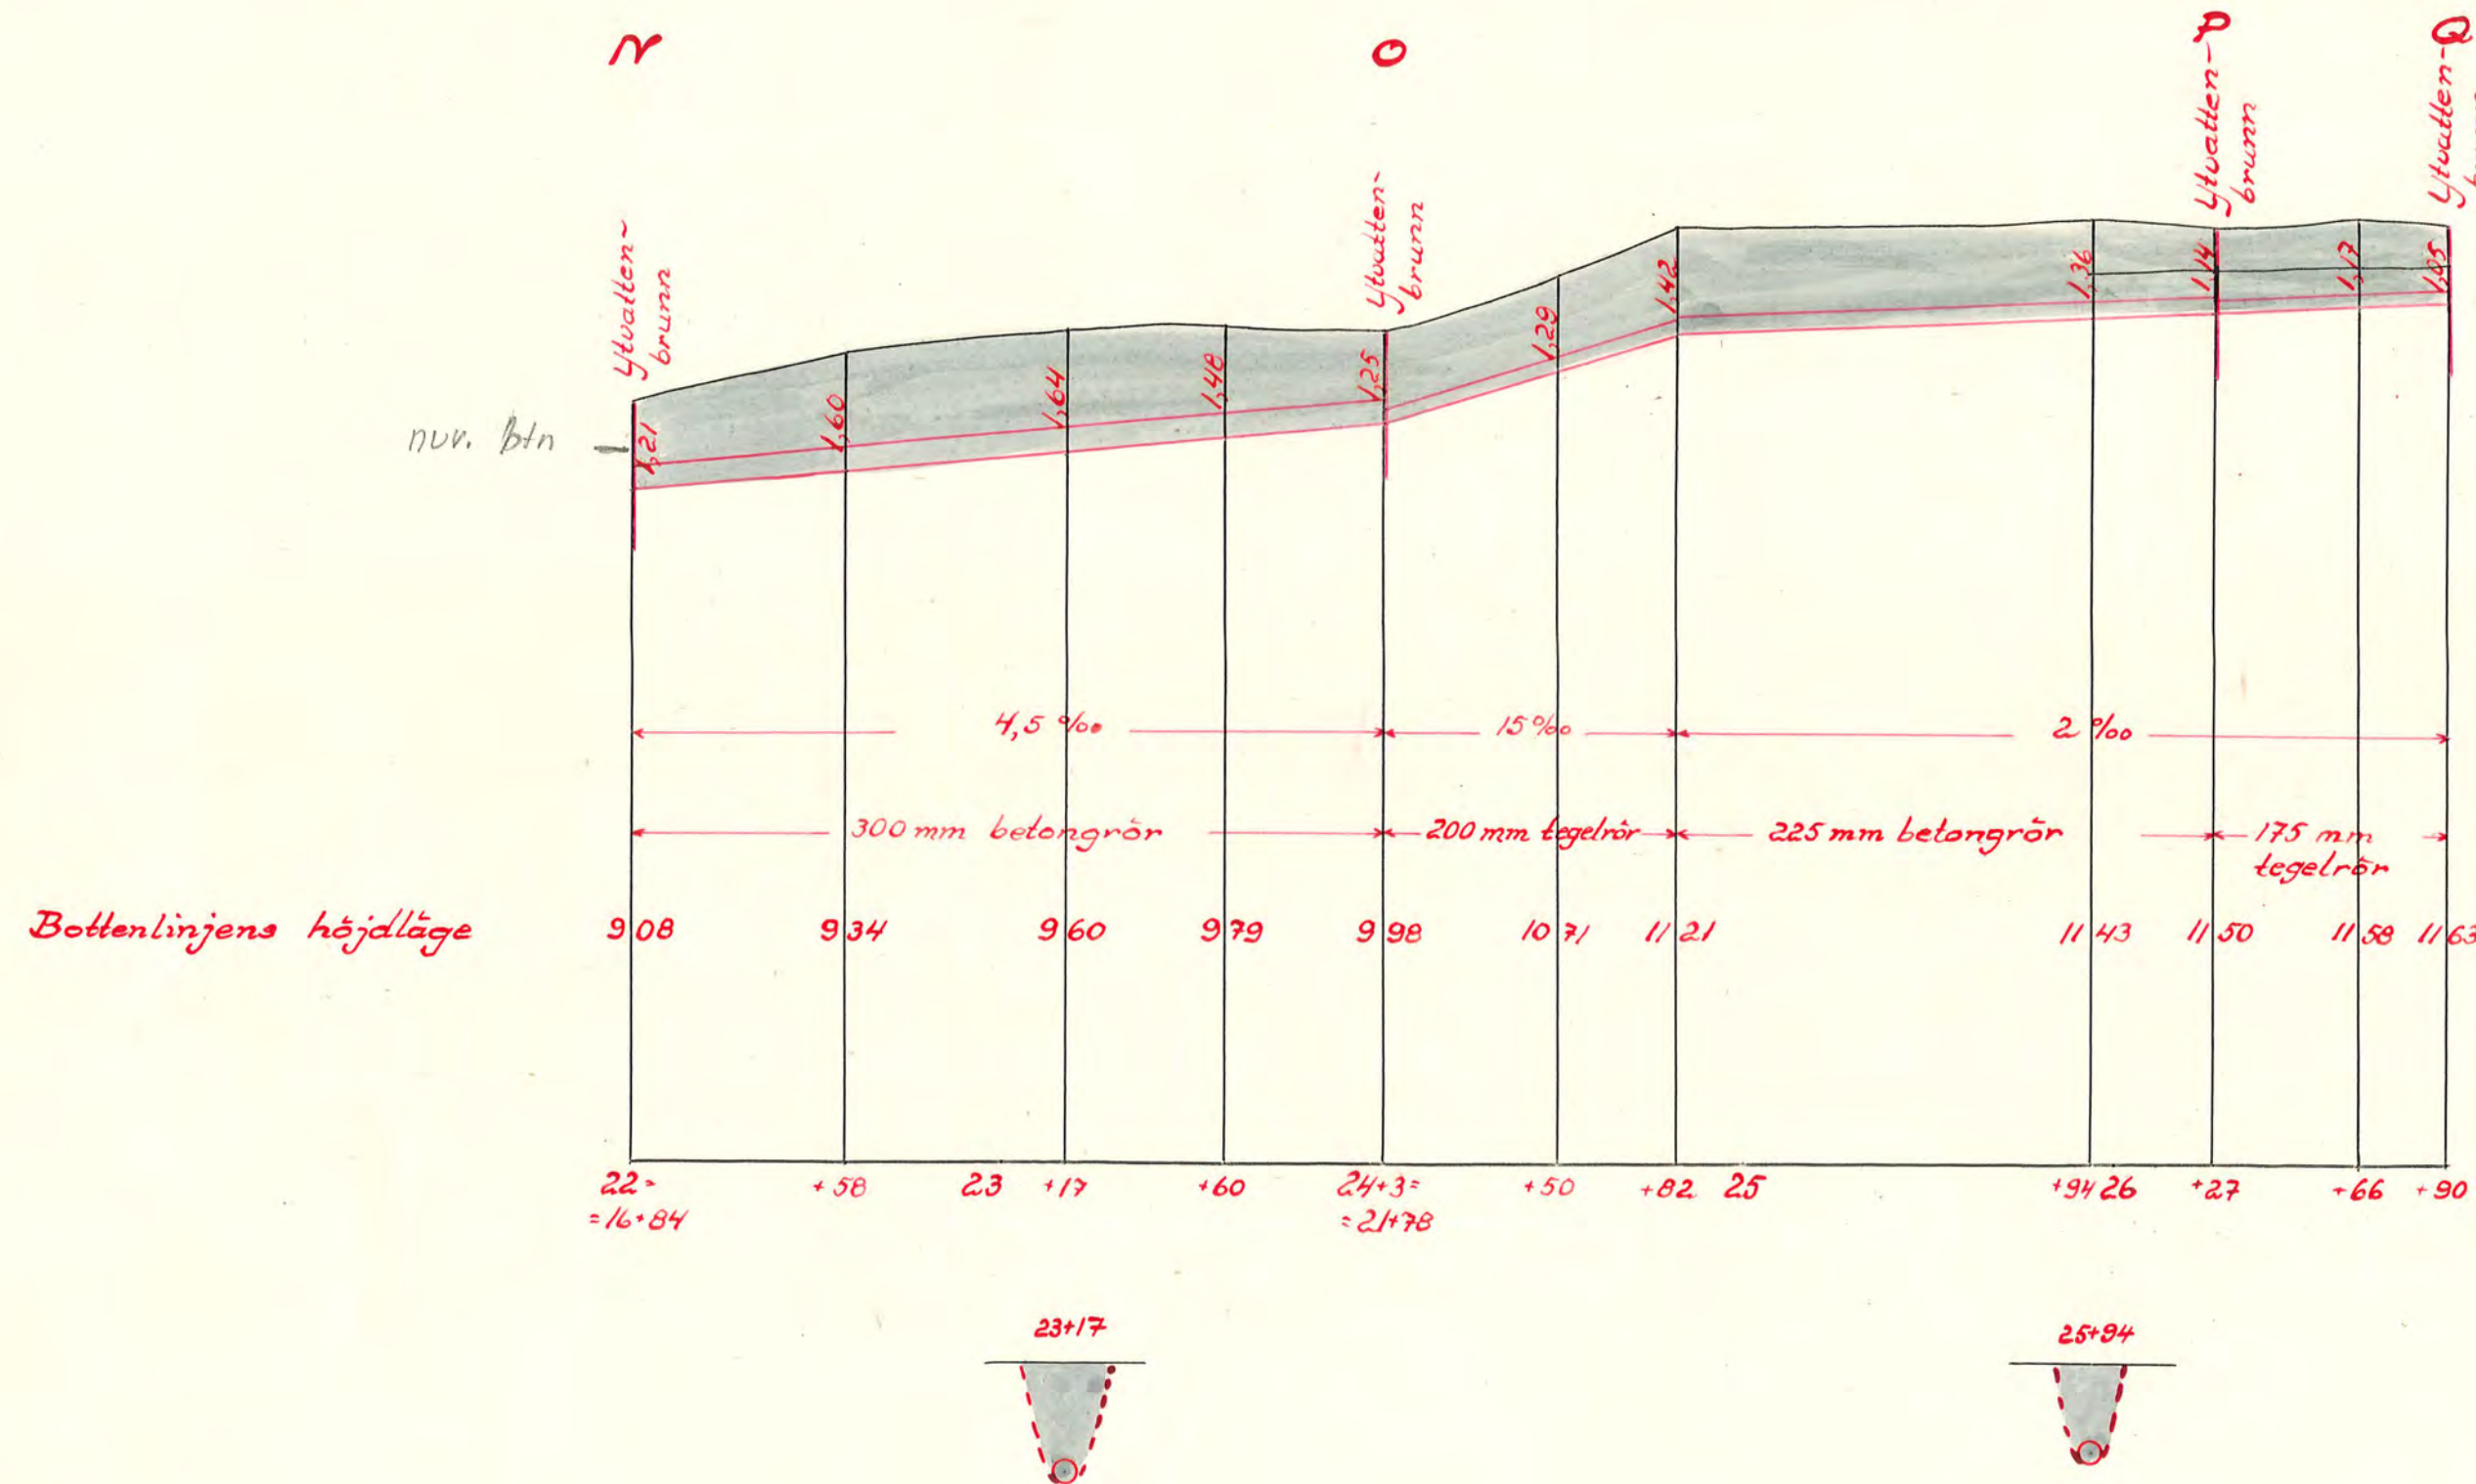

för längd 1:2000

Skalar

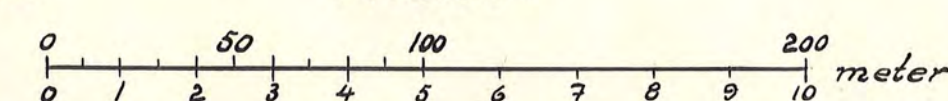

för höjd och
sektioner 1:100

Blad 3

Typritningar i skala 1:20.

Kombinerad ytvatten- och kopplingsbrunn.

Göres lämpligast av 2 st. betongrör, som ha minst dubbelt så stor diameter som det utgående ledningsröret.

C:a 30 cm bred stenfullning runt om, som skyddar brunnen för tjälskador och underlättar ytvattnets nedrinnande i brunnen.

Inlägsöppningar för ytvatten. Göres 4-5 cm breda och 30-40 cm höga.

In- och utgående rören får inte stickas in i brunnen så långt, att de hindrar rensningen. Rustbädd av bräder eller flata stenar o.d.

Betonglock.



Skarven mellan rören inläggs 3 små stenar så att en ca 3 cm hög springa erhålles för intag av yt- och grundvatten.

50 cm slamrum i brunnen.

Endast kopplingsbrunn.

Brunn med bräddavlopp.

Övertäckes med jord.

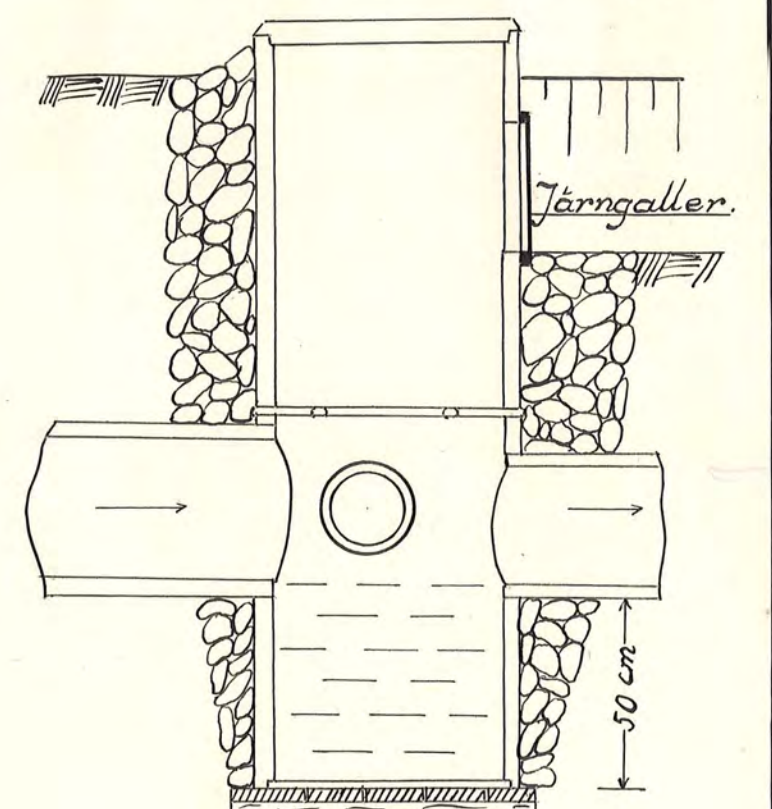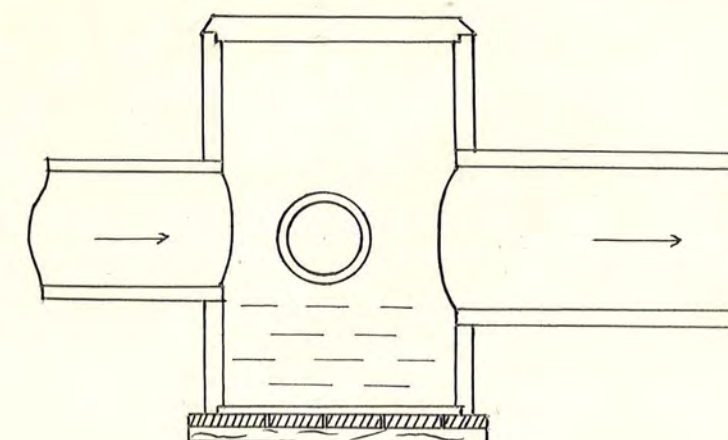

Denna brunn användes då avloppsledningen av besparingsskäl dimensioneras för endast en del av den tillrinnande vattenmängden vid höglöden. ("Rör med ränna").

Kungl. Lantbruksstyrelsens arkiv

MIN.Nr 003

1855-3

D 3.0417