

Förslag i 2 blad

till


Hörns dikningsföretag år 1948
i Aspö socken, Södermanlands län
upprättat vid laga synförrättning av

Yngve Amborg
Jordbrukskonsulent


Typriktningen i skala 1:20.

Blad 2


Rörutlopp
sett motströms

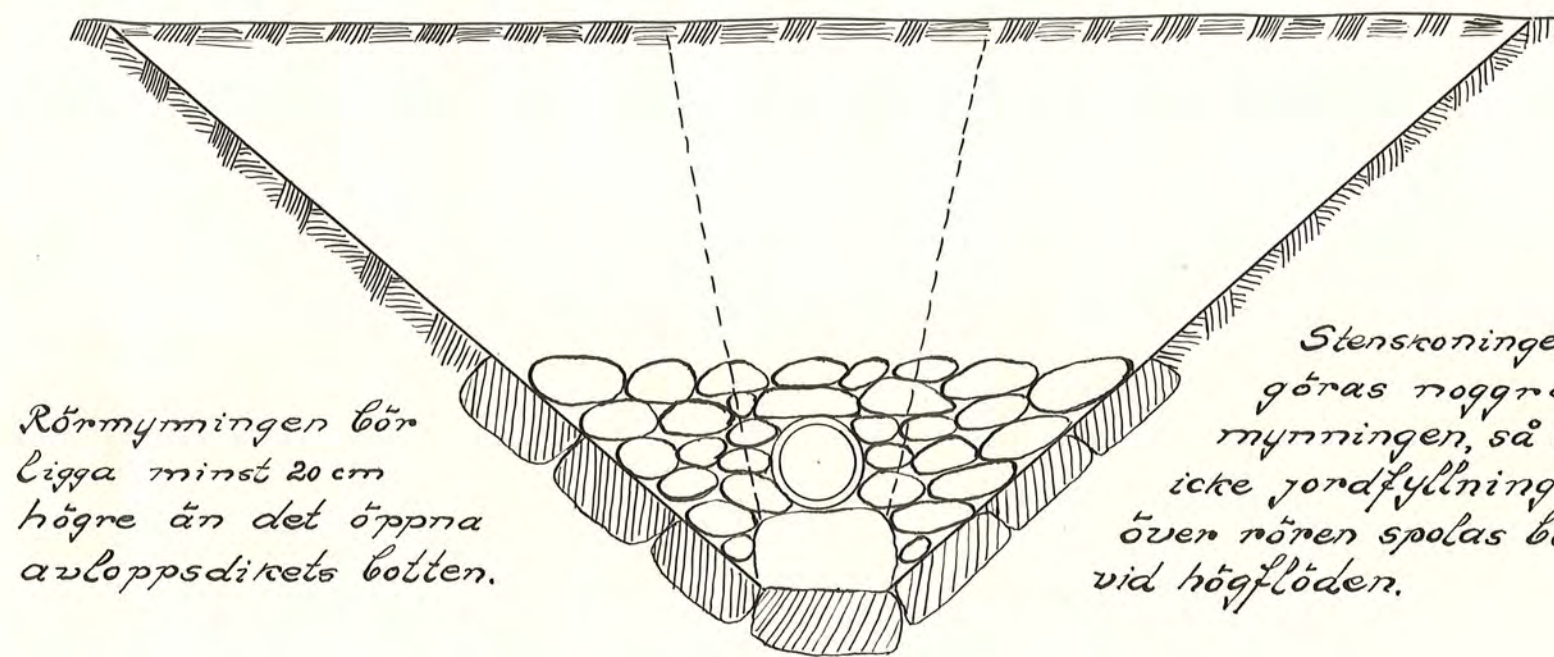

C:a 30 cm bred stenfylning
nunt om, som skyddan
brunnen för tjälskador och
underlättar ytvattens nedträngande
i brunnen.
Inlägsöppningen för ytvatten
göres 4-5 cm breda och 30-40 cm höga.


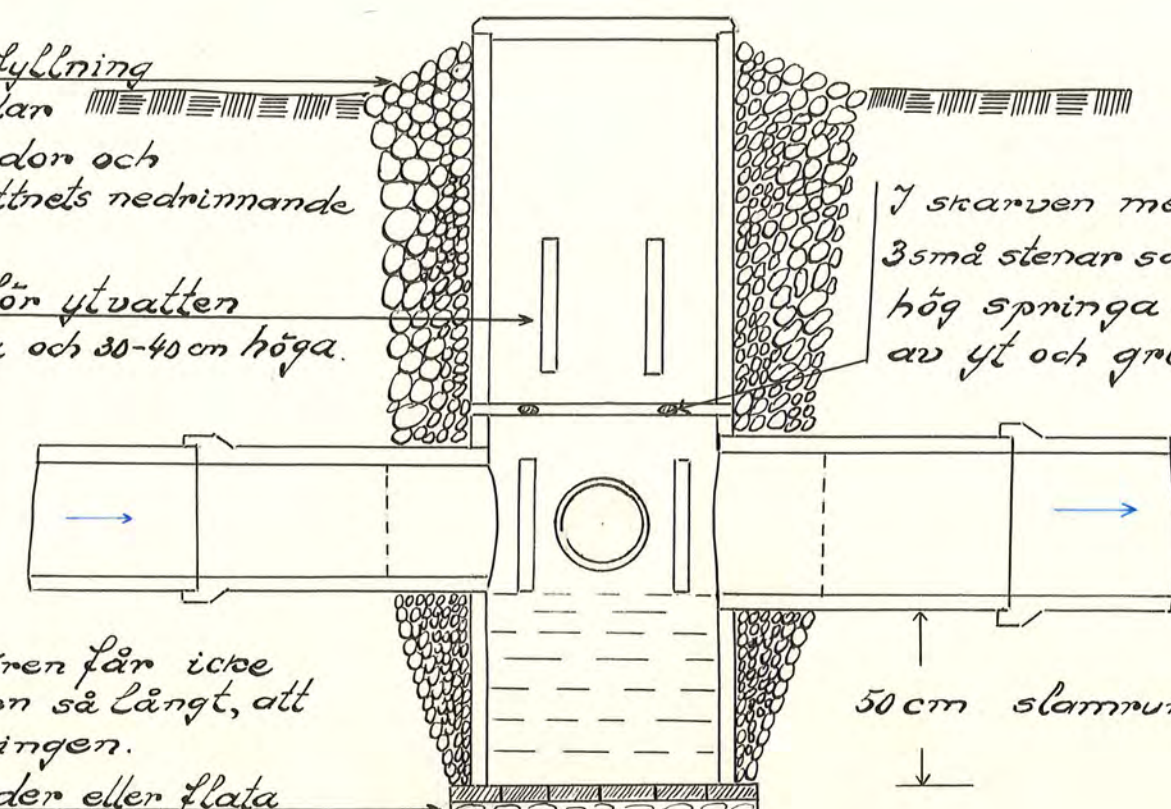


In och utgående rören får icke
stickas in i brunnen så långt, att
de hindrar rensningen.
Rustbädd av bräder eller flata
stenar o. dyl.

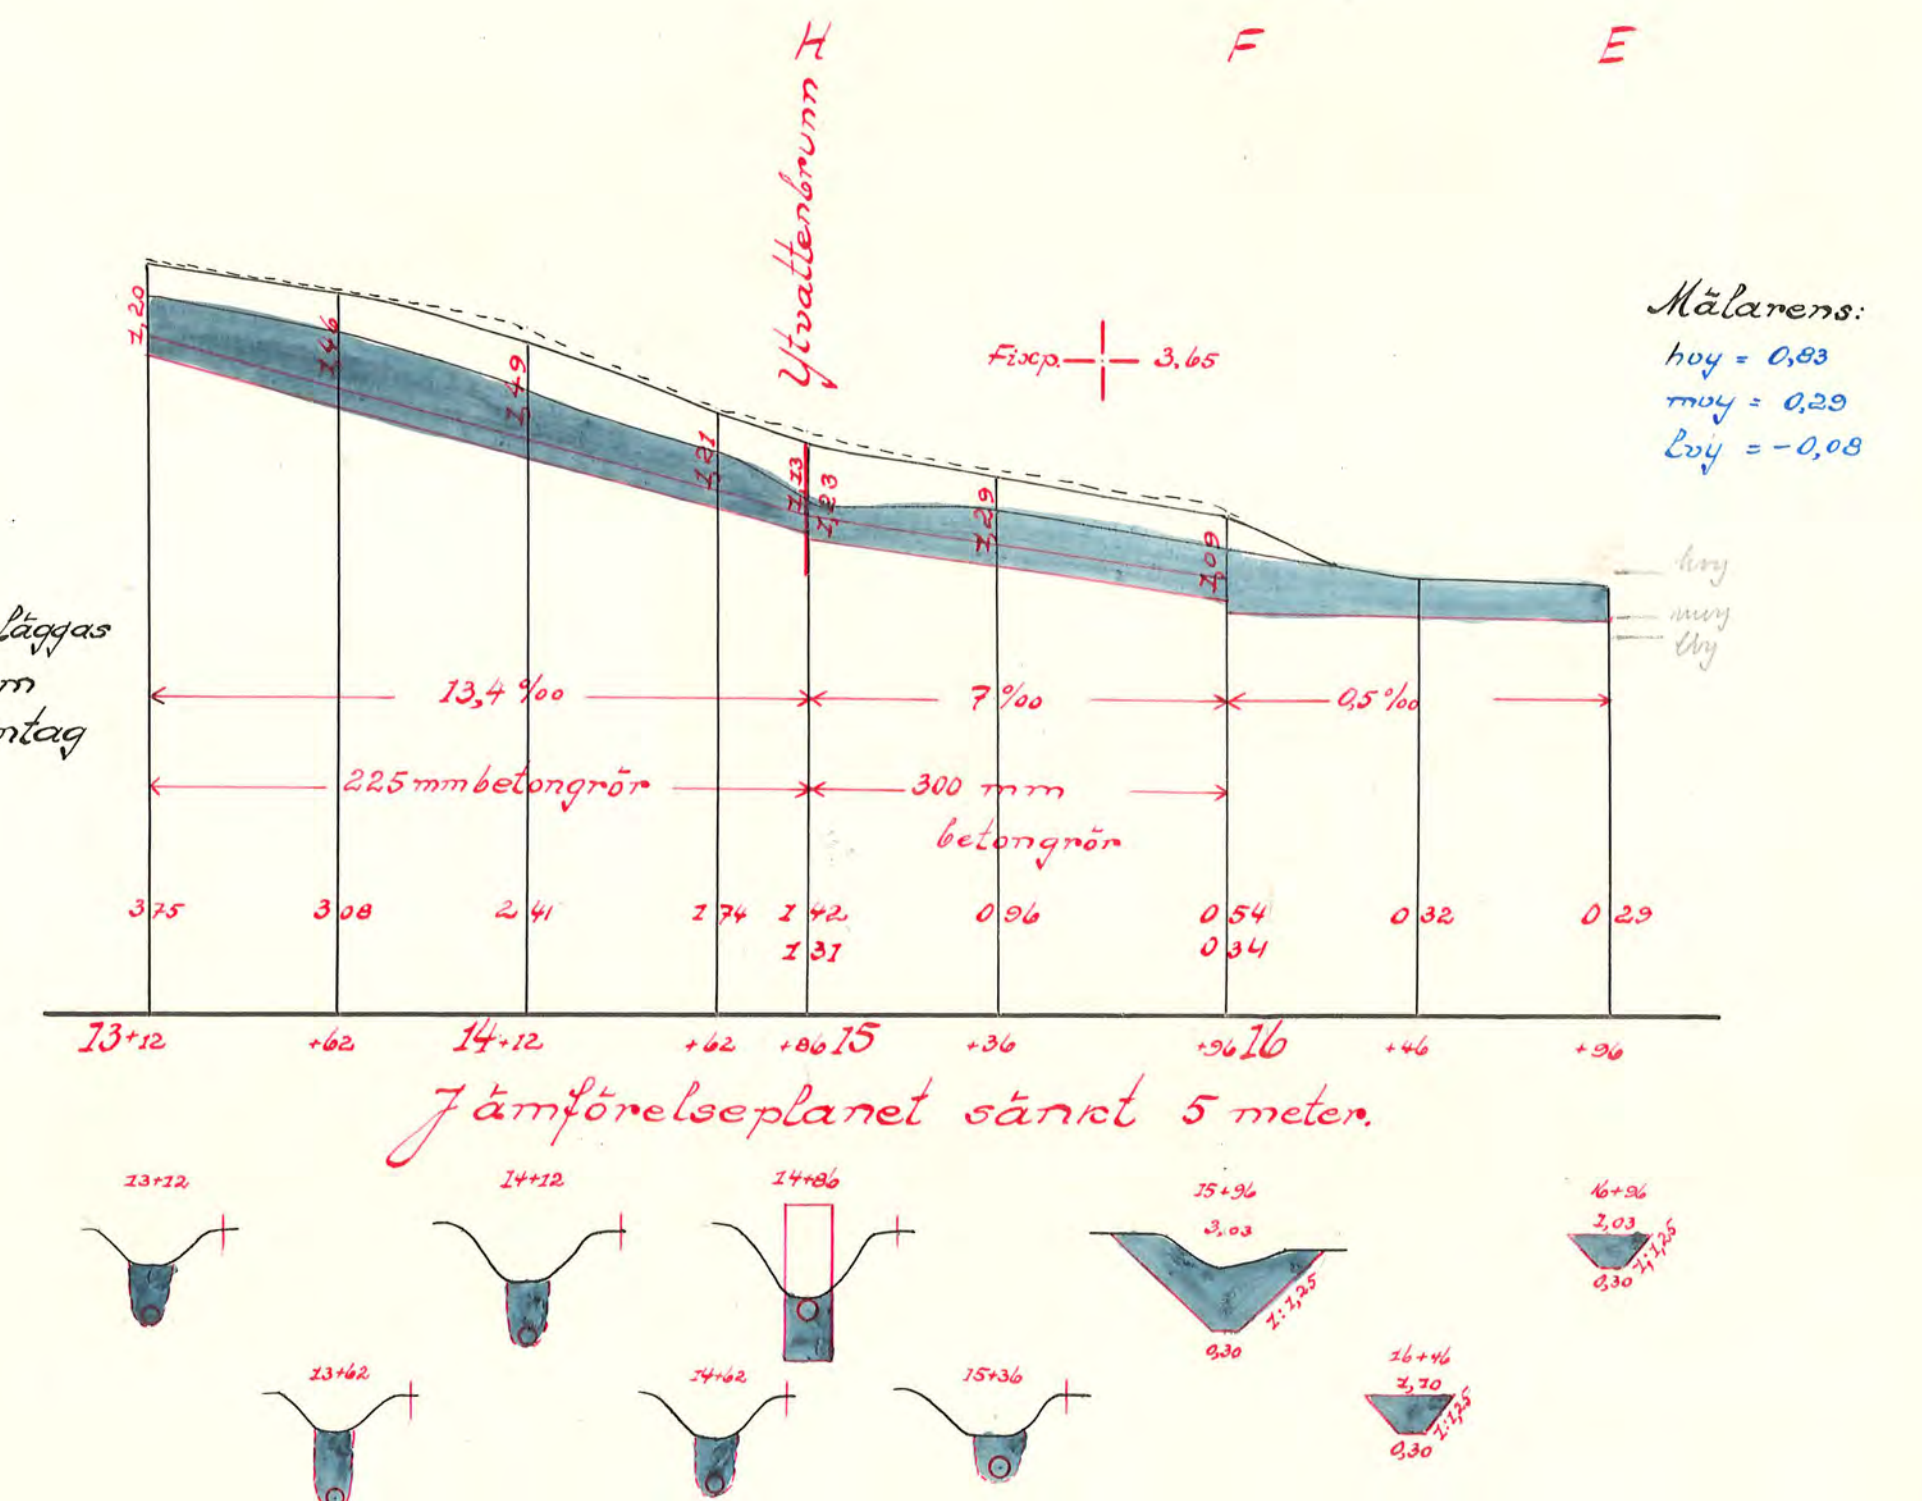


Kopplingsbrunn

övertäckes med jord.

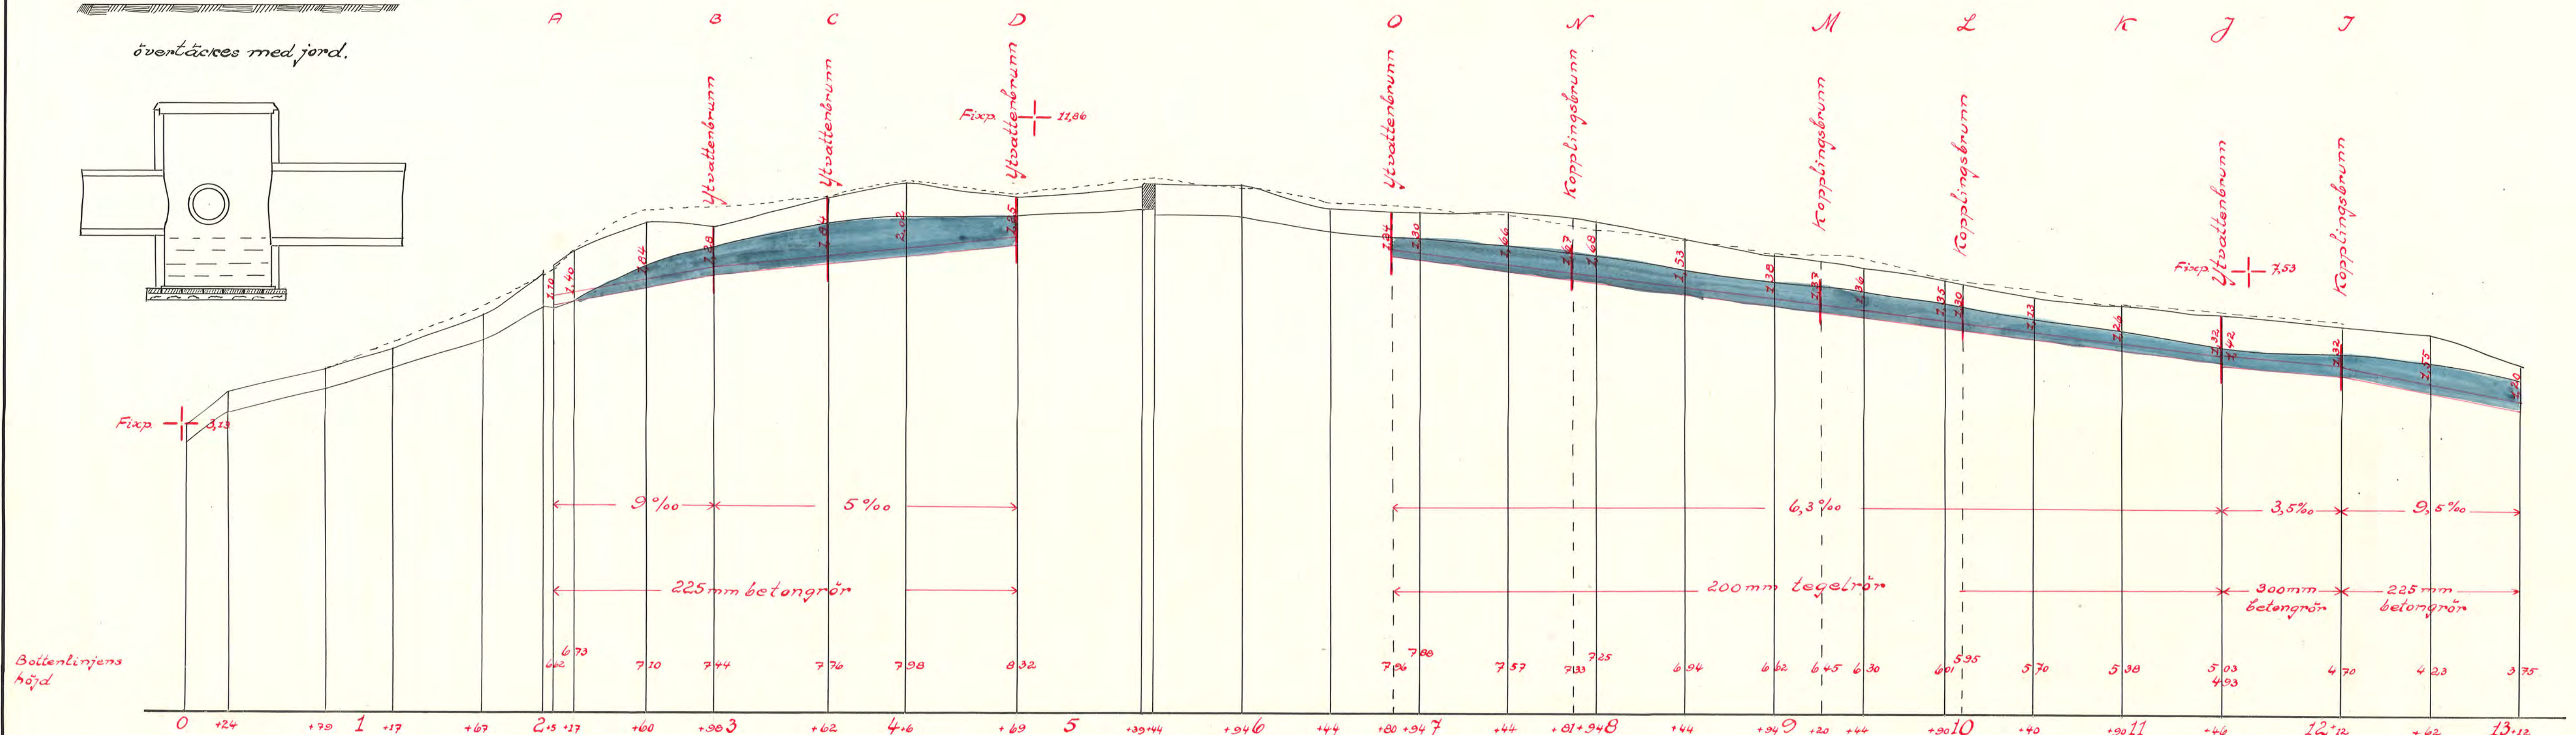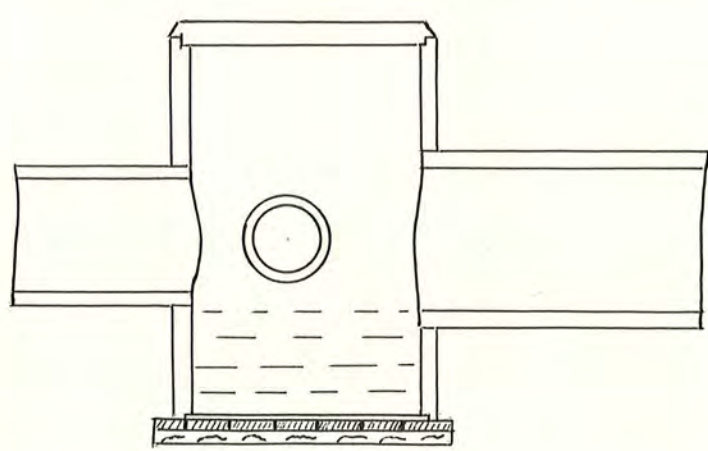

Jämförelseplanet sänkt 5 meter.

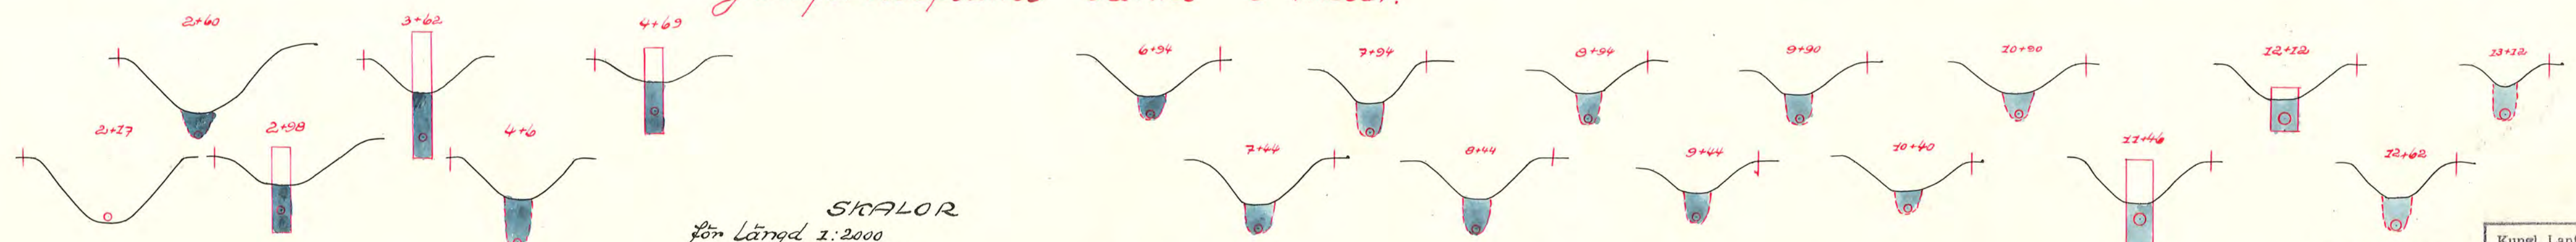

SKALOR
För längd 1:2000
För höjd och sektioner 1:100

AIN.Nr 002

D 2.6449

Kungl. Lantbruksstyrelsens
arkiv

1356-2