


Fridolf Weyersbach

C. L. Ekdahl.

Förslag till torrläggning af vattenska-
dade marker tillhörande Säby, Wälsta,
Uddby, Årendal och Löfshagens hemman
och lägenheter under Svärta och Sjösa gärd-
ar i Svärta socken och Rönö härad
af Södermanlands län; upprättadt vid
laga syn år 1907 af Gust. Sandström.
statens landbruksingenjör

Vidimus ex officio
huitandem

Adiuvans ex officio
Leontandrum

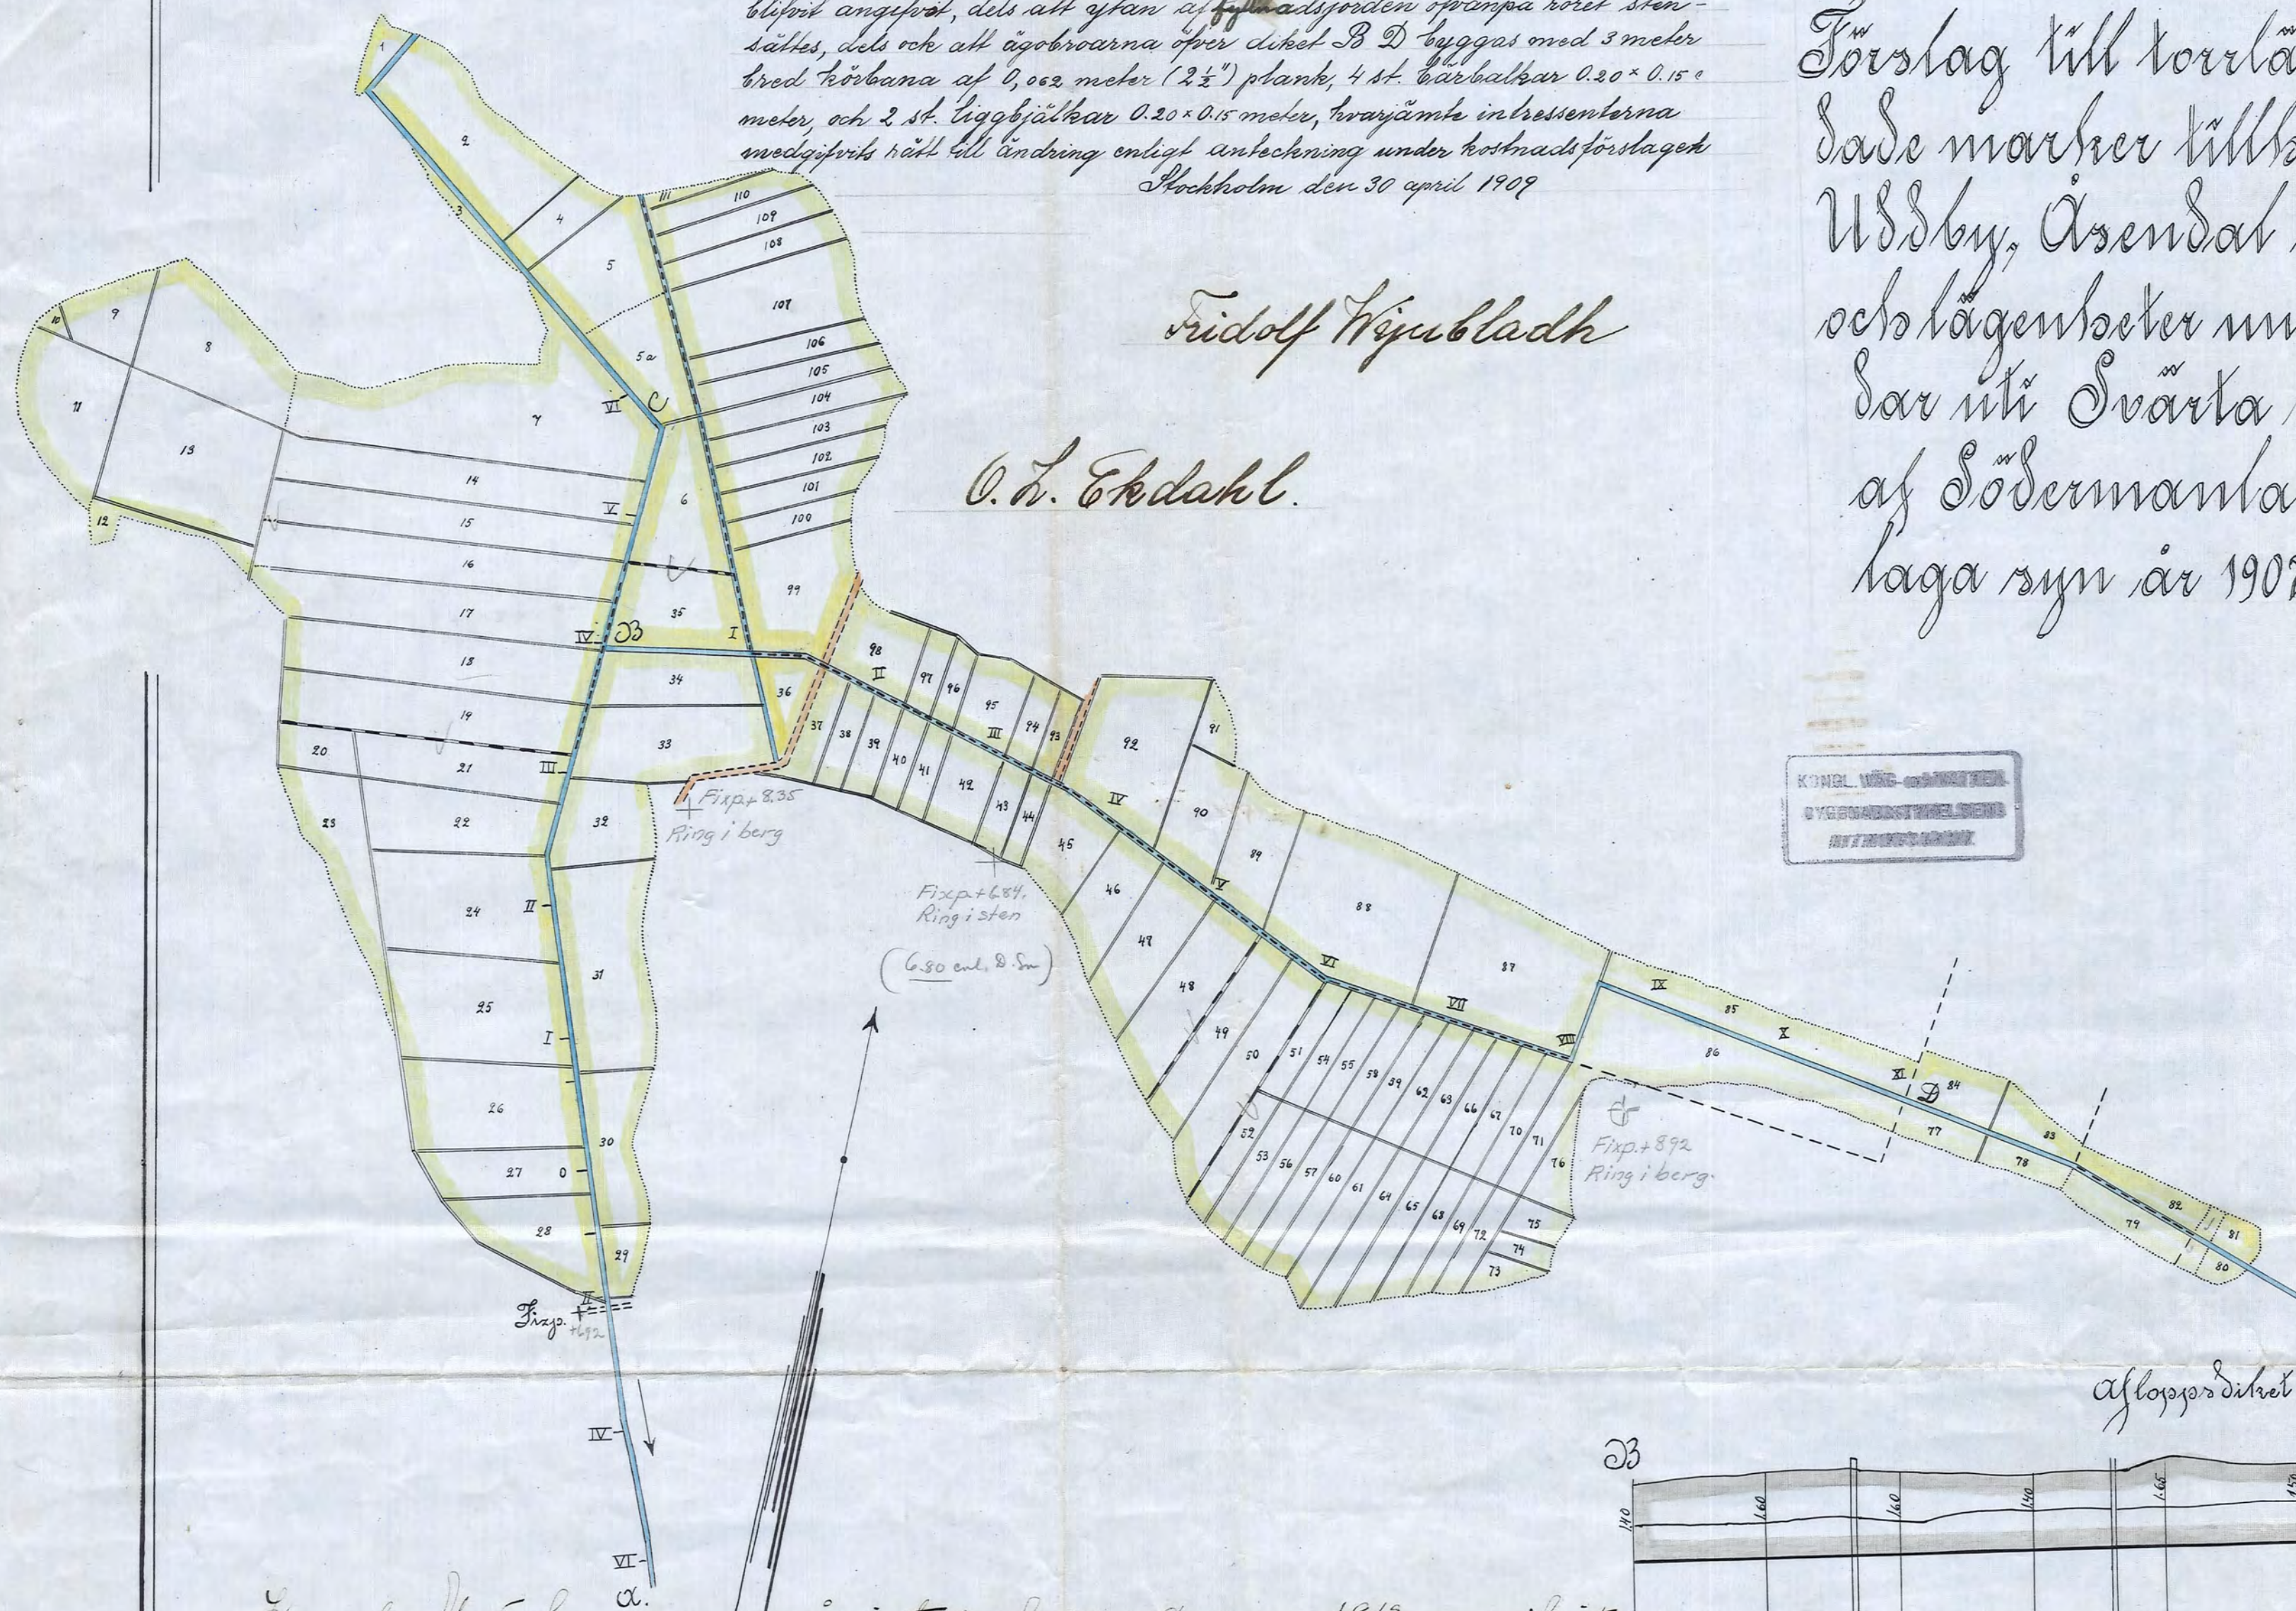


Linn. Skaff har genom värdigt bref den 8 mars 1912 meddelat
 att i stället för i den förutbetalda planen ingående påbudsning må vid
 arbetets utlösnande tillämpas andra metoder, som af vederstående in-
 spektionsföretagare godkännts, nämligen antingen påbudsning eller,
 därest det skulle ståda sig tillräckligt, stans påbudsning af-
 färdig den 15 juni 1912.

12. Friedrich Nijmblasch


Förklaringar:

- a utmärker markytan;
b " gamla botten i diket;
c " nya " " "
d " jämförelseplan för afvägningen;
e " tvärsektioner af diket.


Långdr kala.

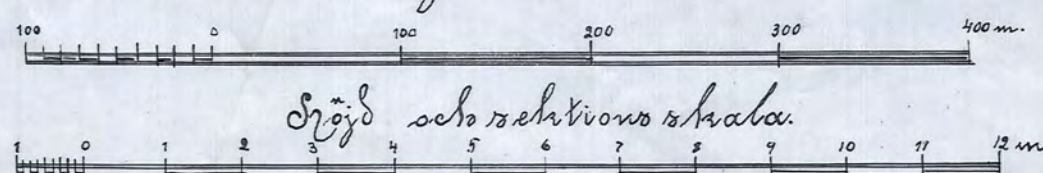

Spójś szelkionu szala.

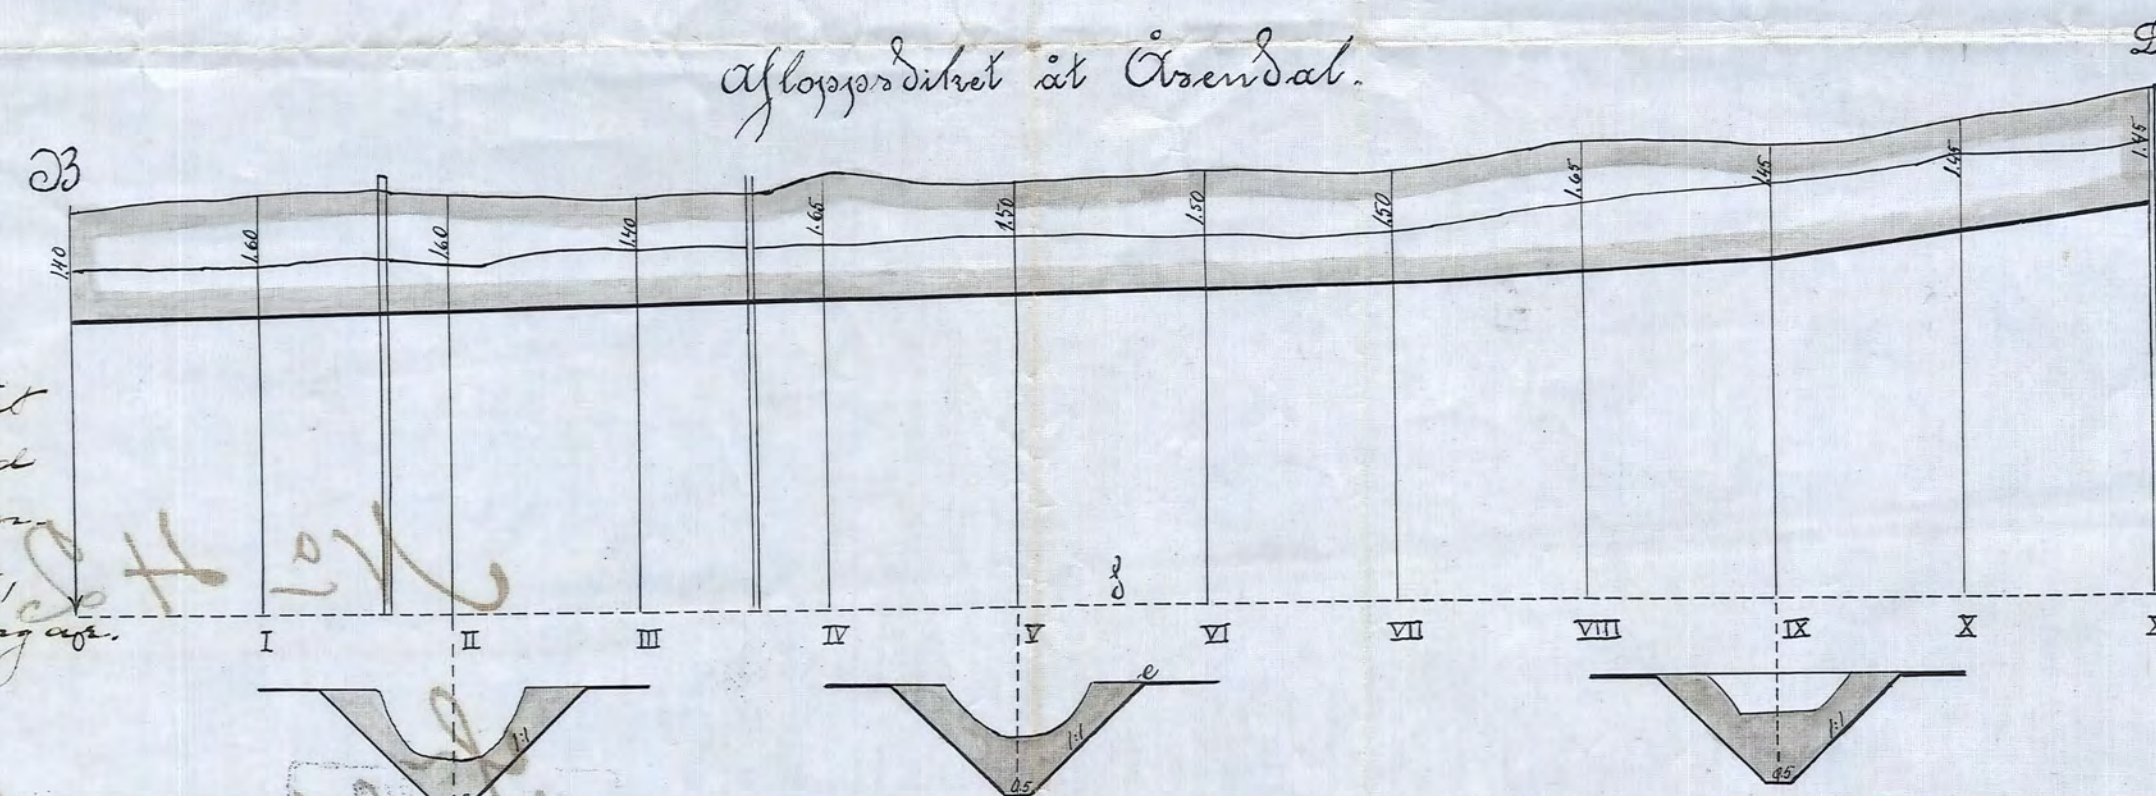

Aflossersiket at Walsta!

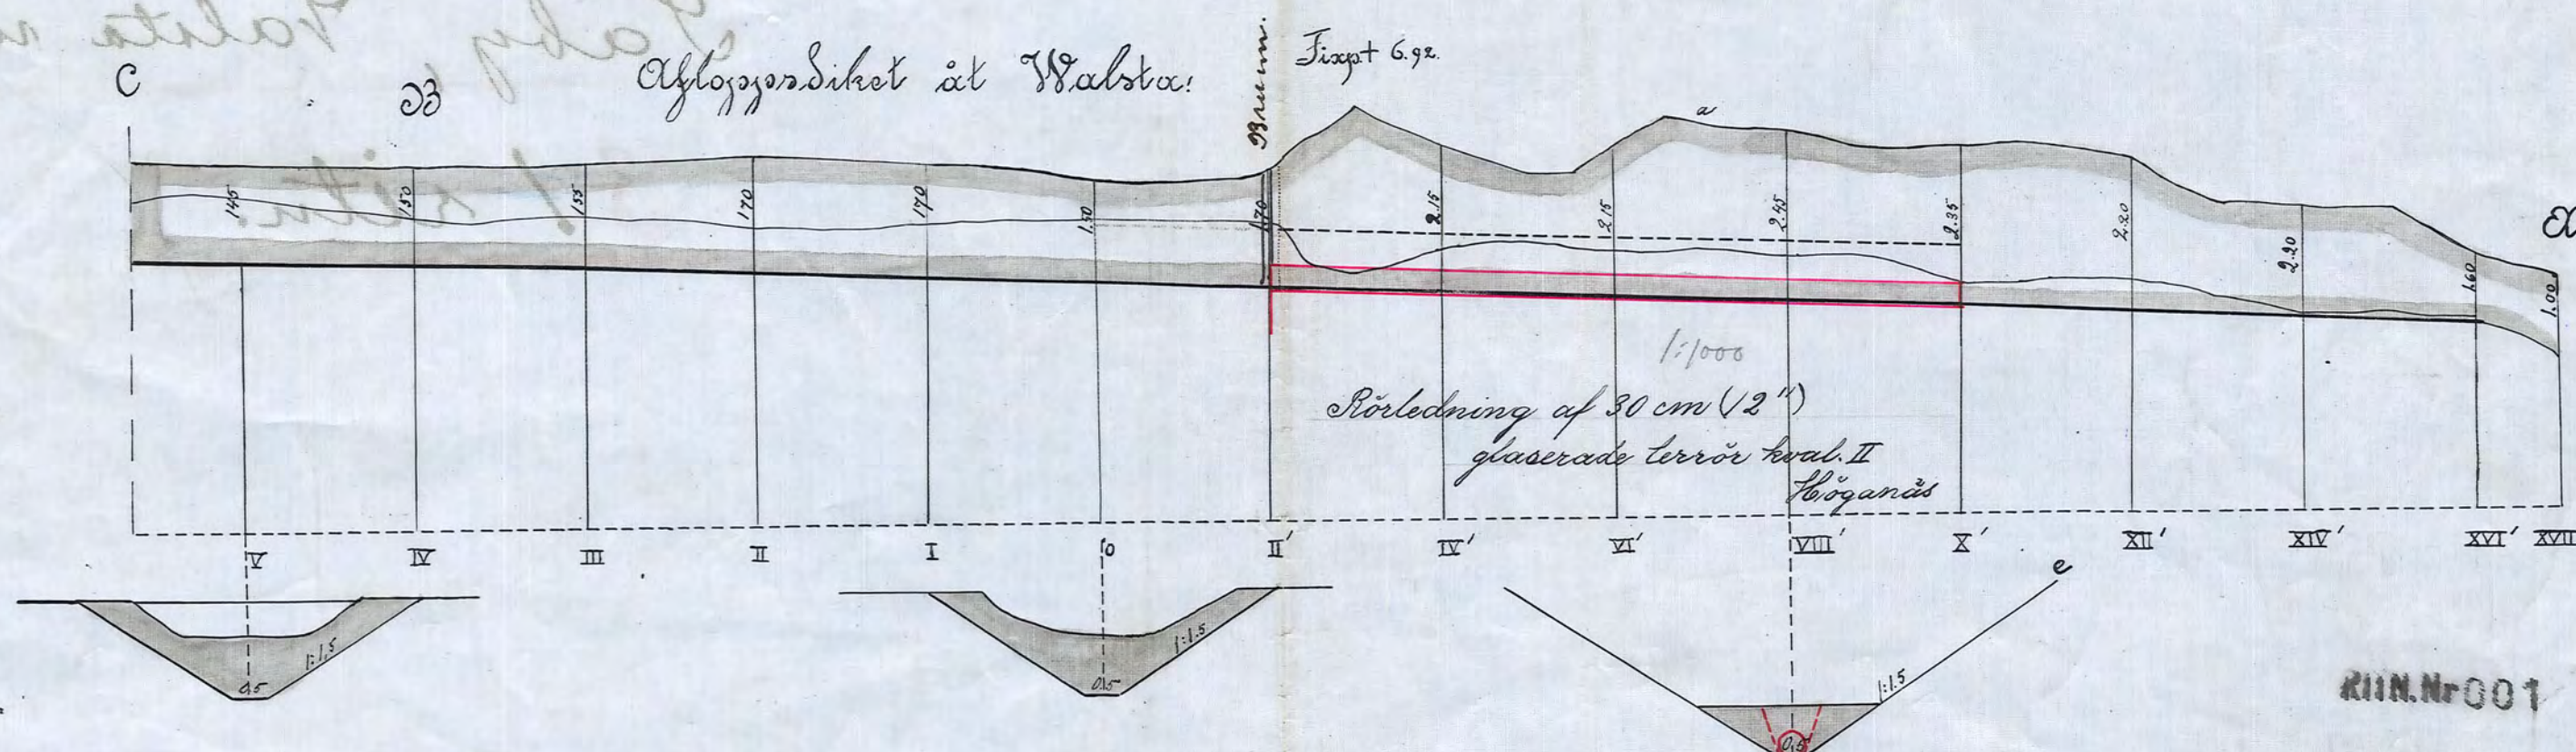

RIIN.Nr 001

D 3*0045

Na 42 Lörmland 3pte