

2700+8
Bil. A.

Huskrist.
Genom Kungl. Maj:ts nådiga brev
den 1 augusti 1924 fastställd till
efterrättelse vid arbetets utförande.

Stockholm den 9 augusti 1924.
På Kungl. Lantbruksstyrelsens vägnar:
Albert Smith.


Huskristen bestyrkes å tjänstens vägnar:
Martin Ringström

81881
Tillhör
utredning av juli 1923
rörande ansökan om ytterligare odlingslän till lantbrukningsföreläggel


Säby-Valsjö-Vadaby m. fl.
i Svärta socken av Södermanlands län.

Skala 1:100.
0 1 2 3 4 5 6 7 8 9 10 meter


Sektion 8+45.

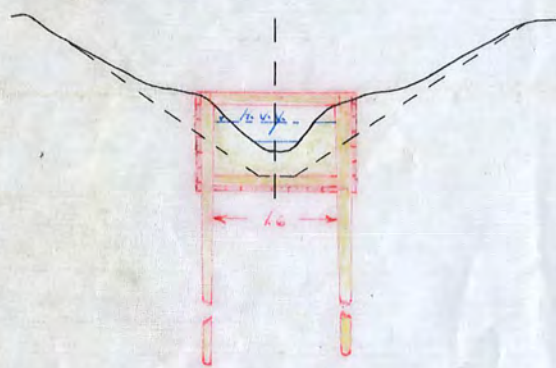


Sektion 8+50.

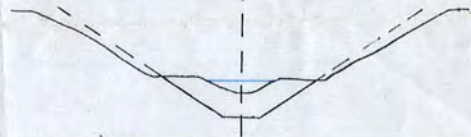


Sektion 7+15.

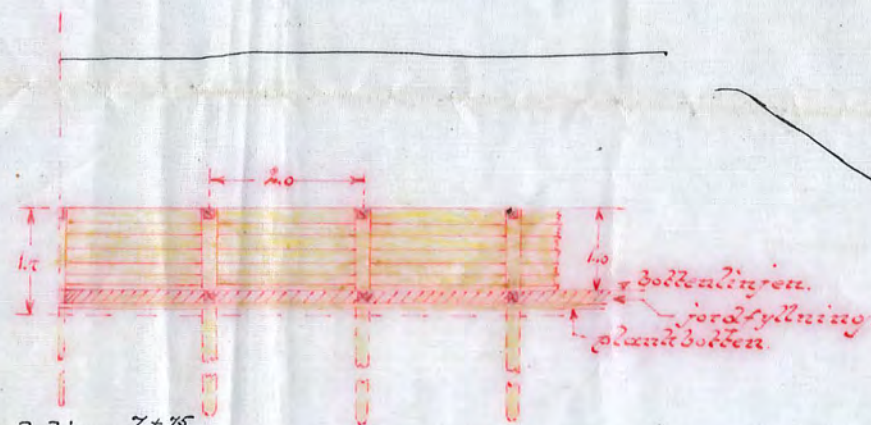


Sektion 7+18.

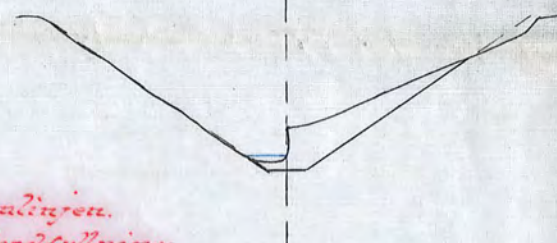


Sektion 7.

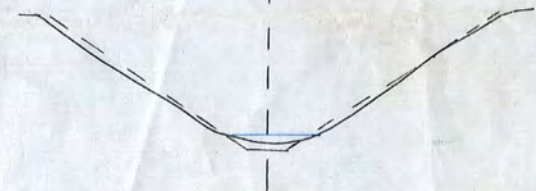


Sektion 8.

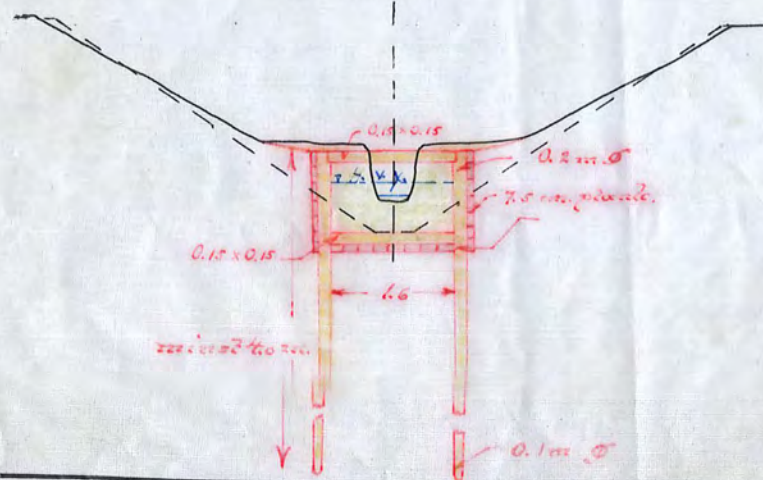

Sektion 7+50.

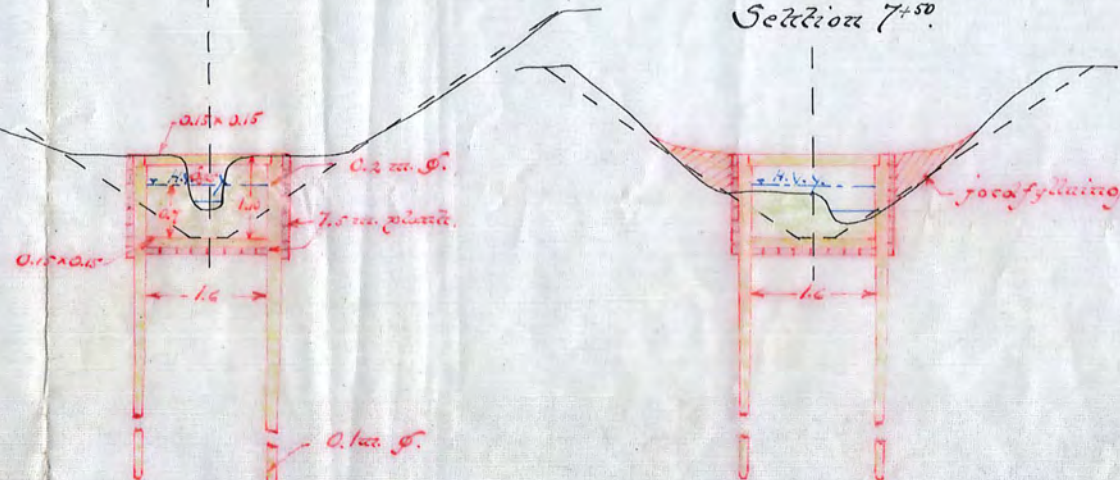

Sektion 7+55.

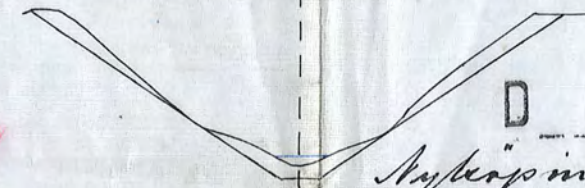

KIIN.Nr 003
3*0045

Upprättning i juli 1923.

Alf Freesthörn.
Statens lantbruksingenjör.

Nr 42 Länslund 3 rita