

Typritningar. Skala 1:20.

Kombinerad ytvatten- och kopplingsbrunn.


Göres lämpligast av 2 st. betongrör, som ha minst dubbelt så stor diameter som det utgående ledningsröret.

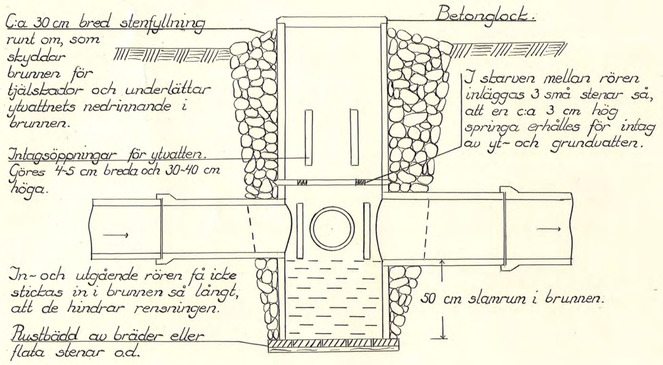

Endast kopplingsbrunn.

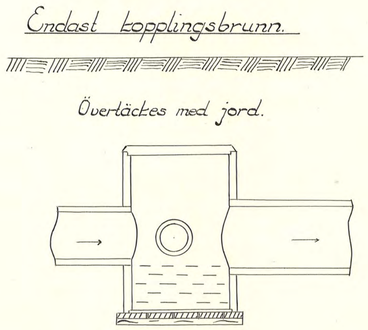

Rörutlopp.

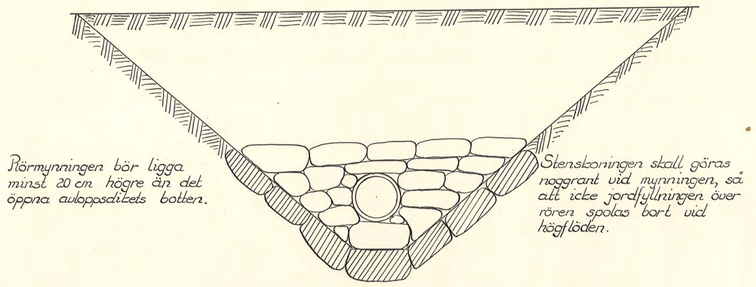

Förslag i 1 blad

till

Århammars dikningsföretag år 1947

(Sundsängen)

i Nykyrka socken, Södermanlands län

upprättat vid laga syneförrättning år 1947

av

Jordbrukskonsulent.


Skalor


för längd 1:2000

0 50 100 200 meter

0 1 2 3 4 5 10

för höjd och sektioner 1:100

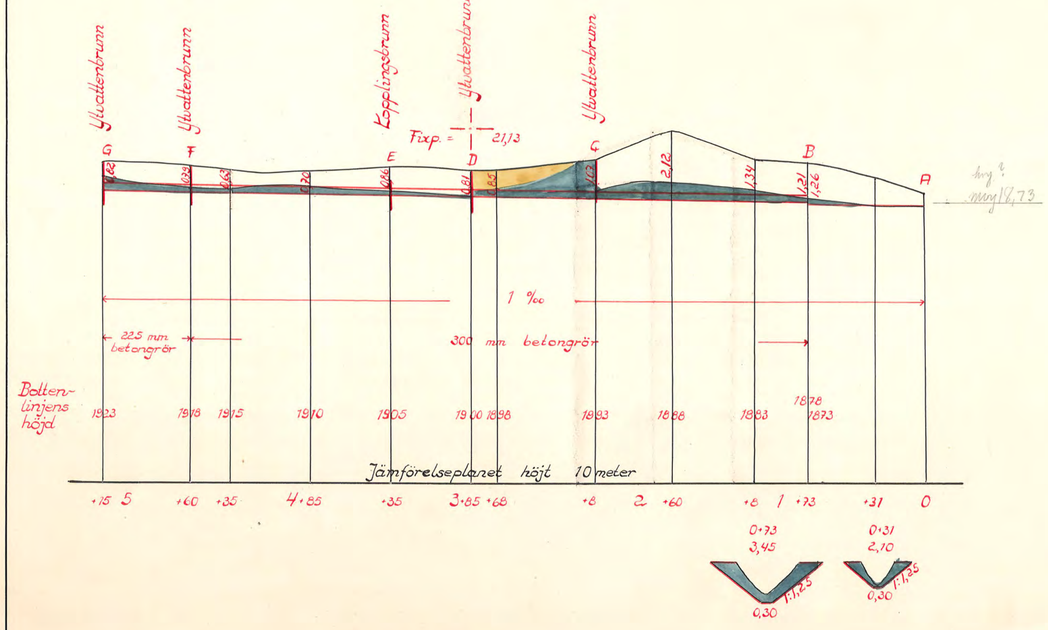

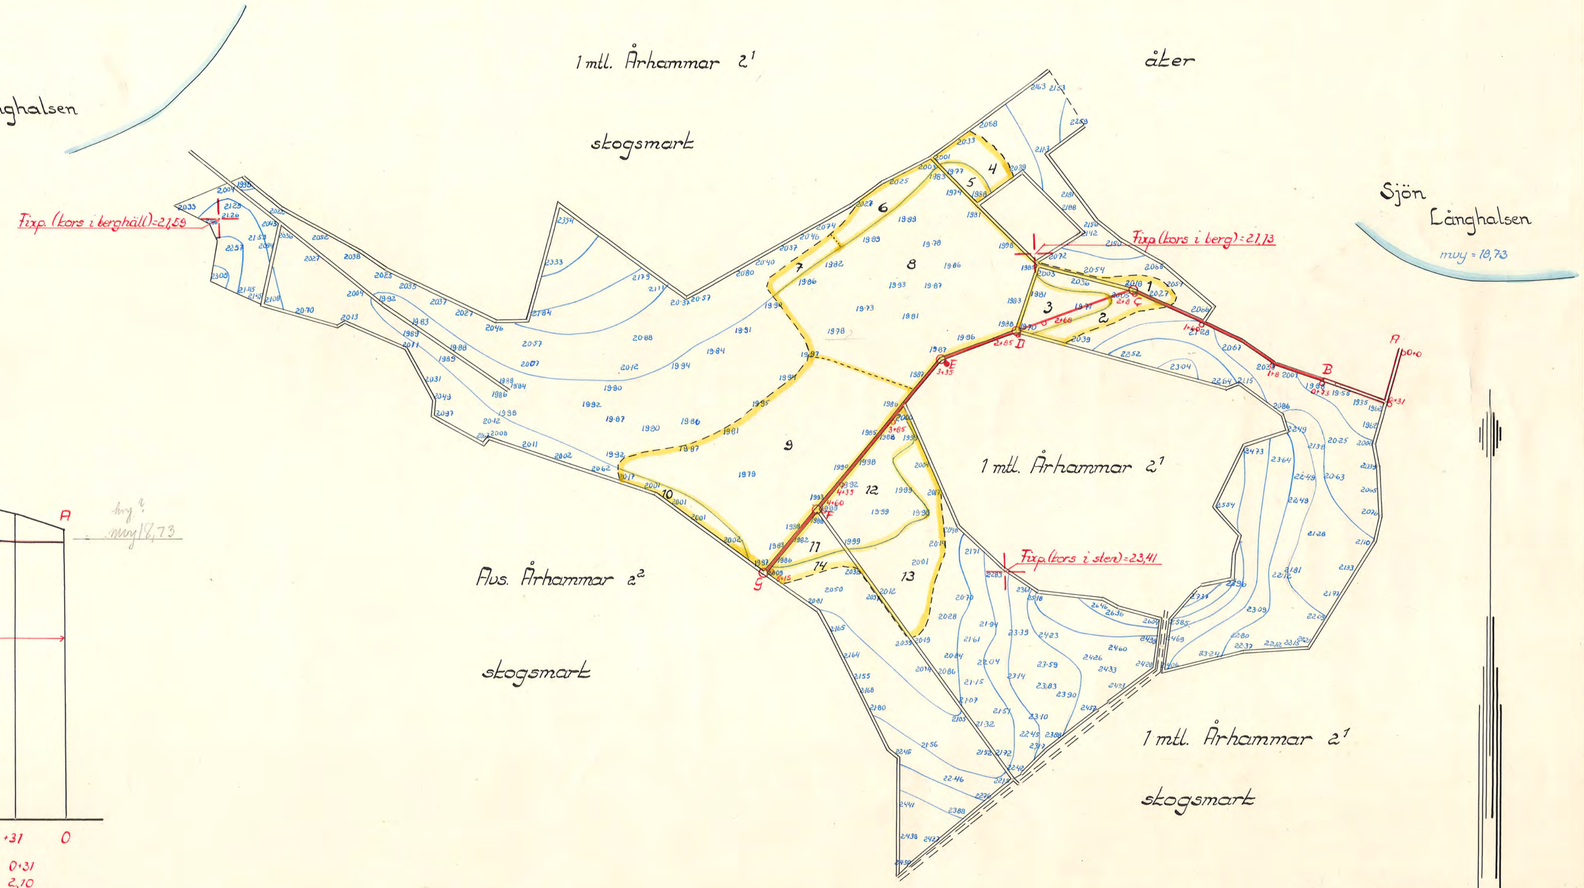

RITN.Nr 001
Kungl. Lantbruksstyrelsens arkiv
D 1:0451
1357-1