Blad 1.

SÖDERBYGDENS
21 DEC. 1949
VATTENDOMSTOL

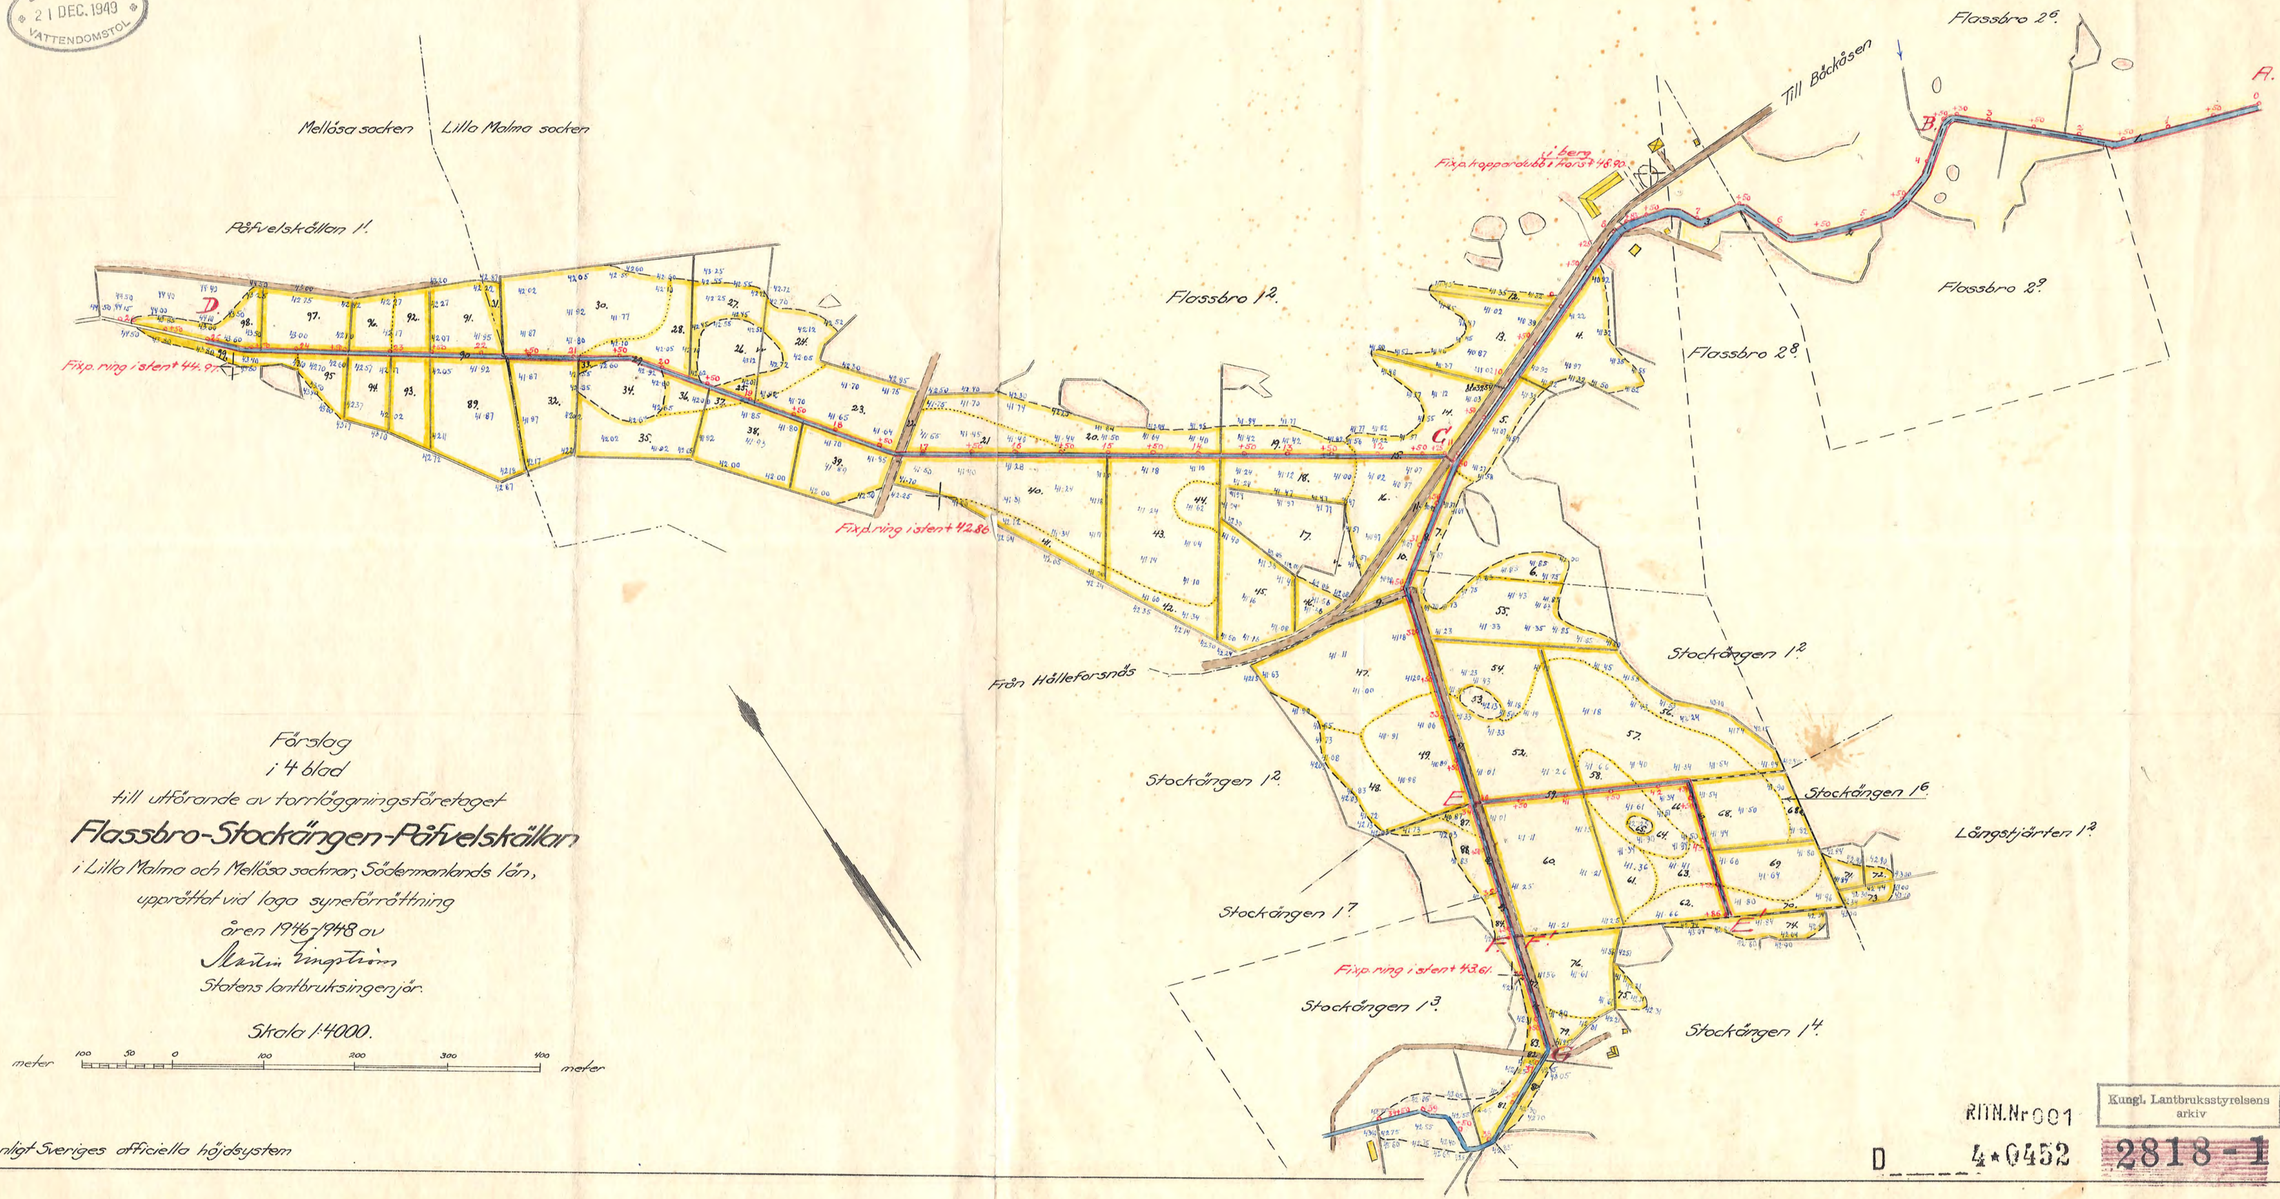

Förslag
i 4 blad
till utförande av torrläggningsföretaget

Flassbro-Stockängen-Påfvelskällan

i Lilla Malma och Mellösa socknar, Södermanlands län,
upprättat vid laga syneförrättning
åren 1946/1948 av
Statens lantbruksingenjör.

Skala 1:4000.

meter 100 50 0 100 200 300 400 meter

Höjdriffror enligt Sveriges officiella höjdsystem

RITN.Nr 001
Kungl. Lantbruksstyrelsens arkiv
D 4*0452
2818-1