Blad 3.

SÖDERBYGDENS VATTENDOMSTOL
21 DEC. 1949

Torrläggningsföretaget

Flassbro-Stockängen-Påfvelskällan

i Lilla Malma och Mellösa socknar, Södermanlands län,

upprättat åren 1946-1948 av

Martin Engström

Statens lantbruksingenjör

Skala
För längd 1:4000

meter 100 50 0 100 200 300 meter

1 0 1 2 3 4 5 6

För höjd-sektions- och brantritningar 1:100.

Bro för utfartsväg vid E och F.

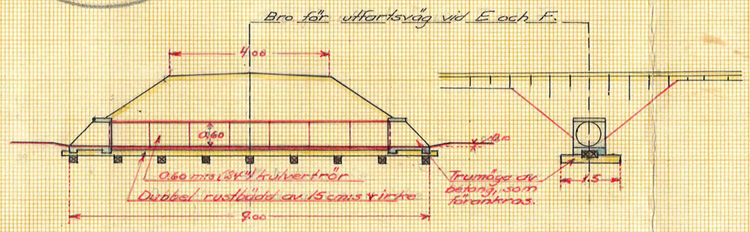

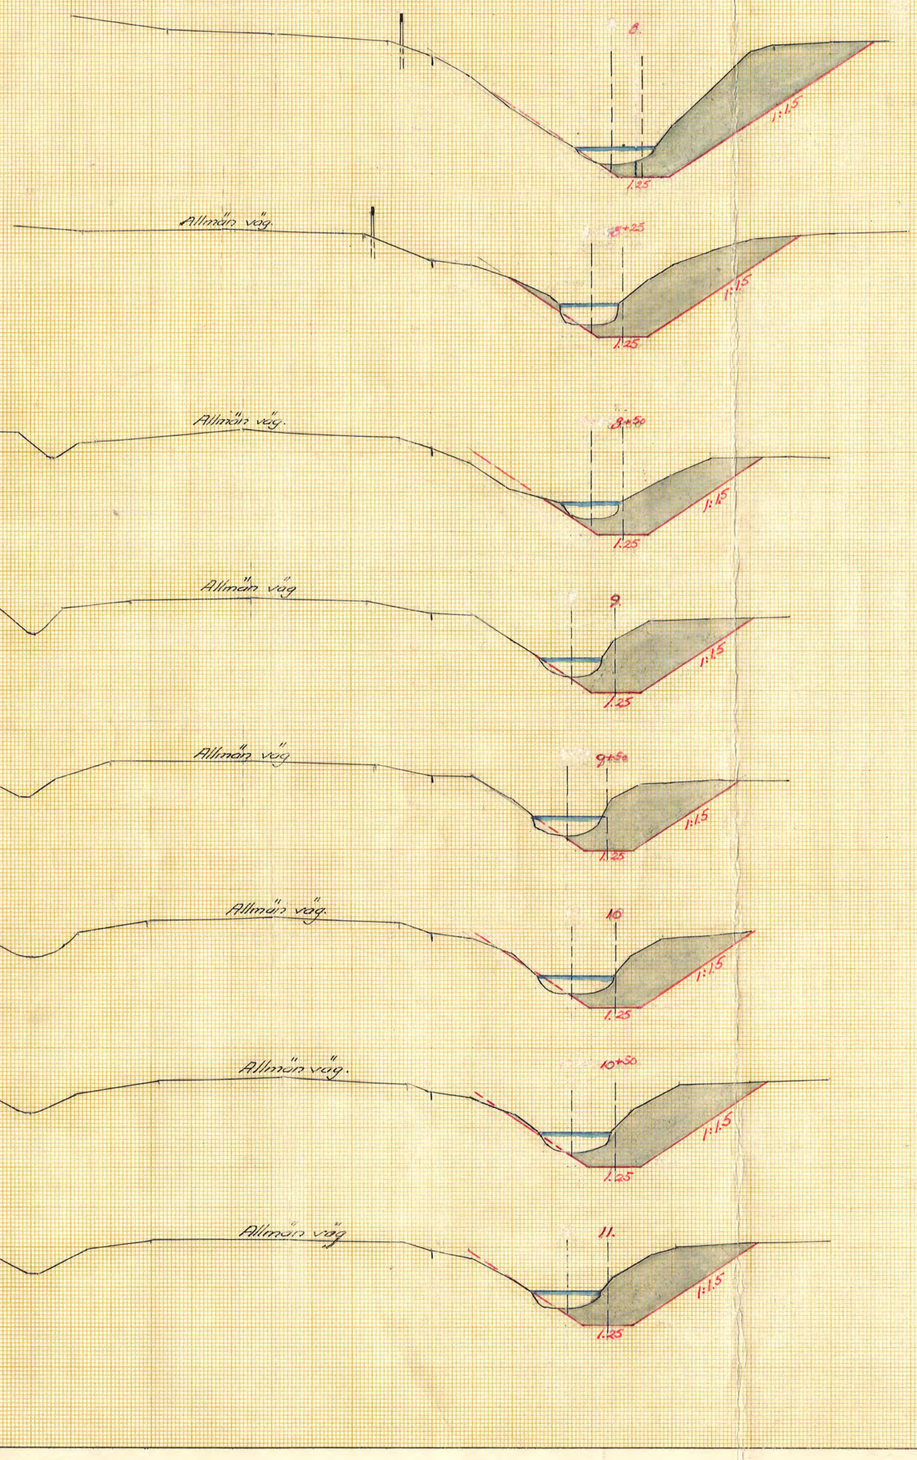

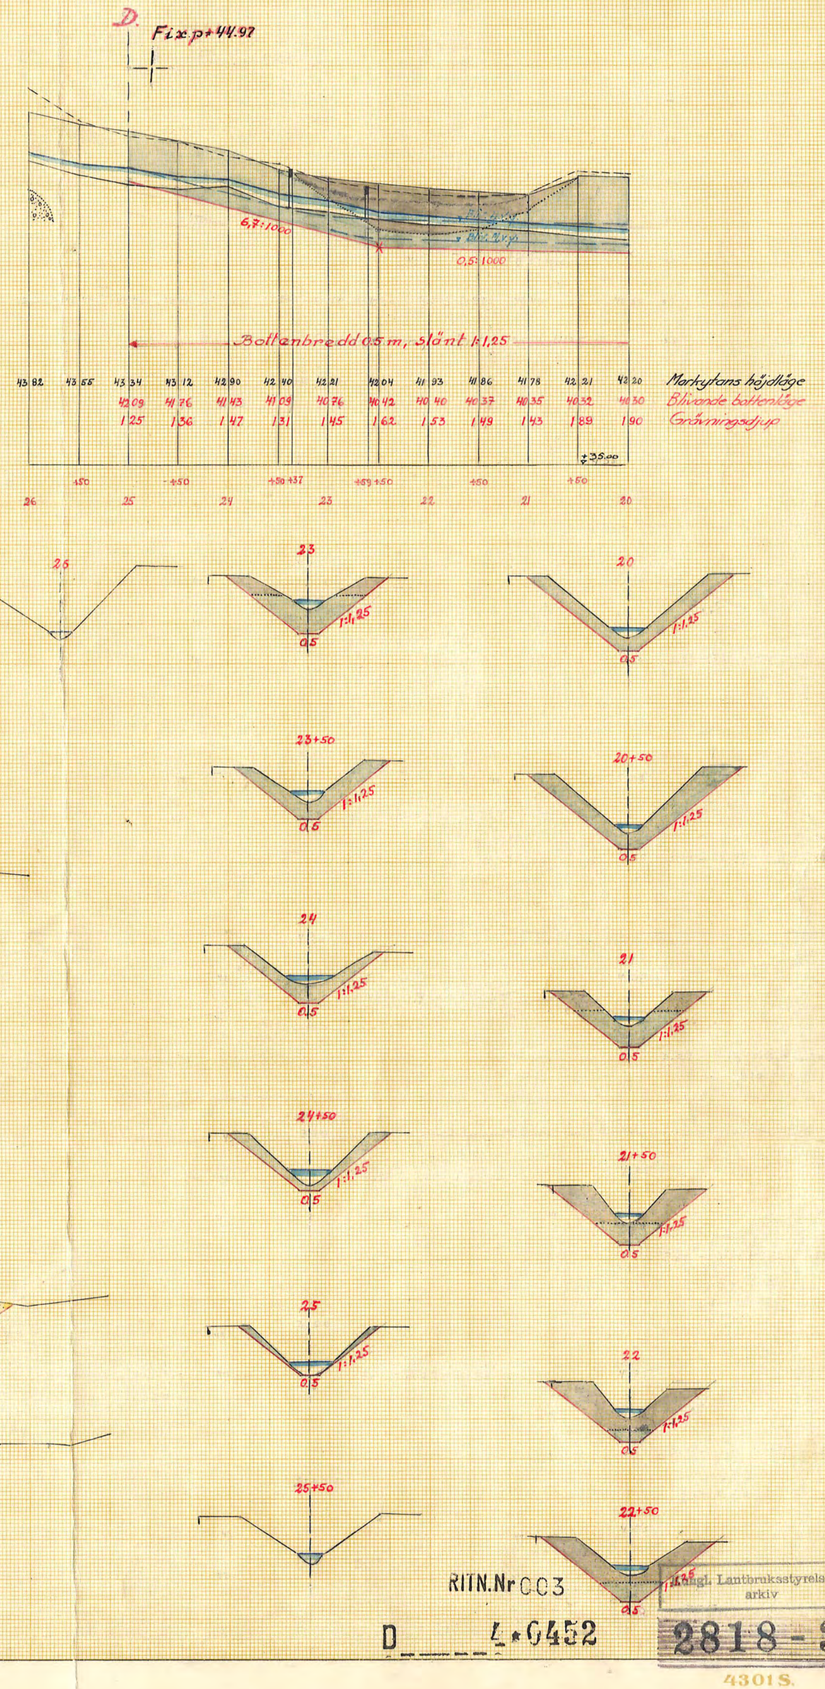

RITN.Nr 003

D 4-0452

Kungl. Lantbruksstyrelsens arkiv

2818-3

4301 S.

ESSELTE