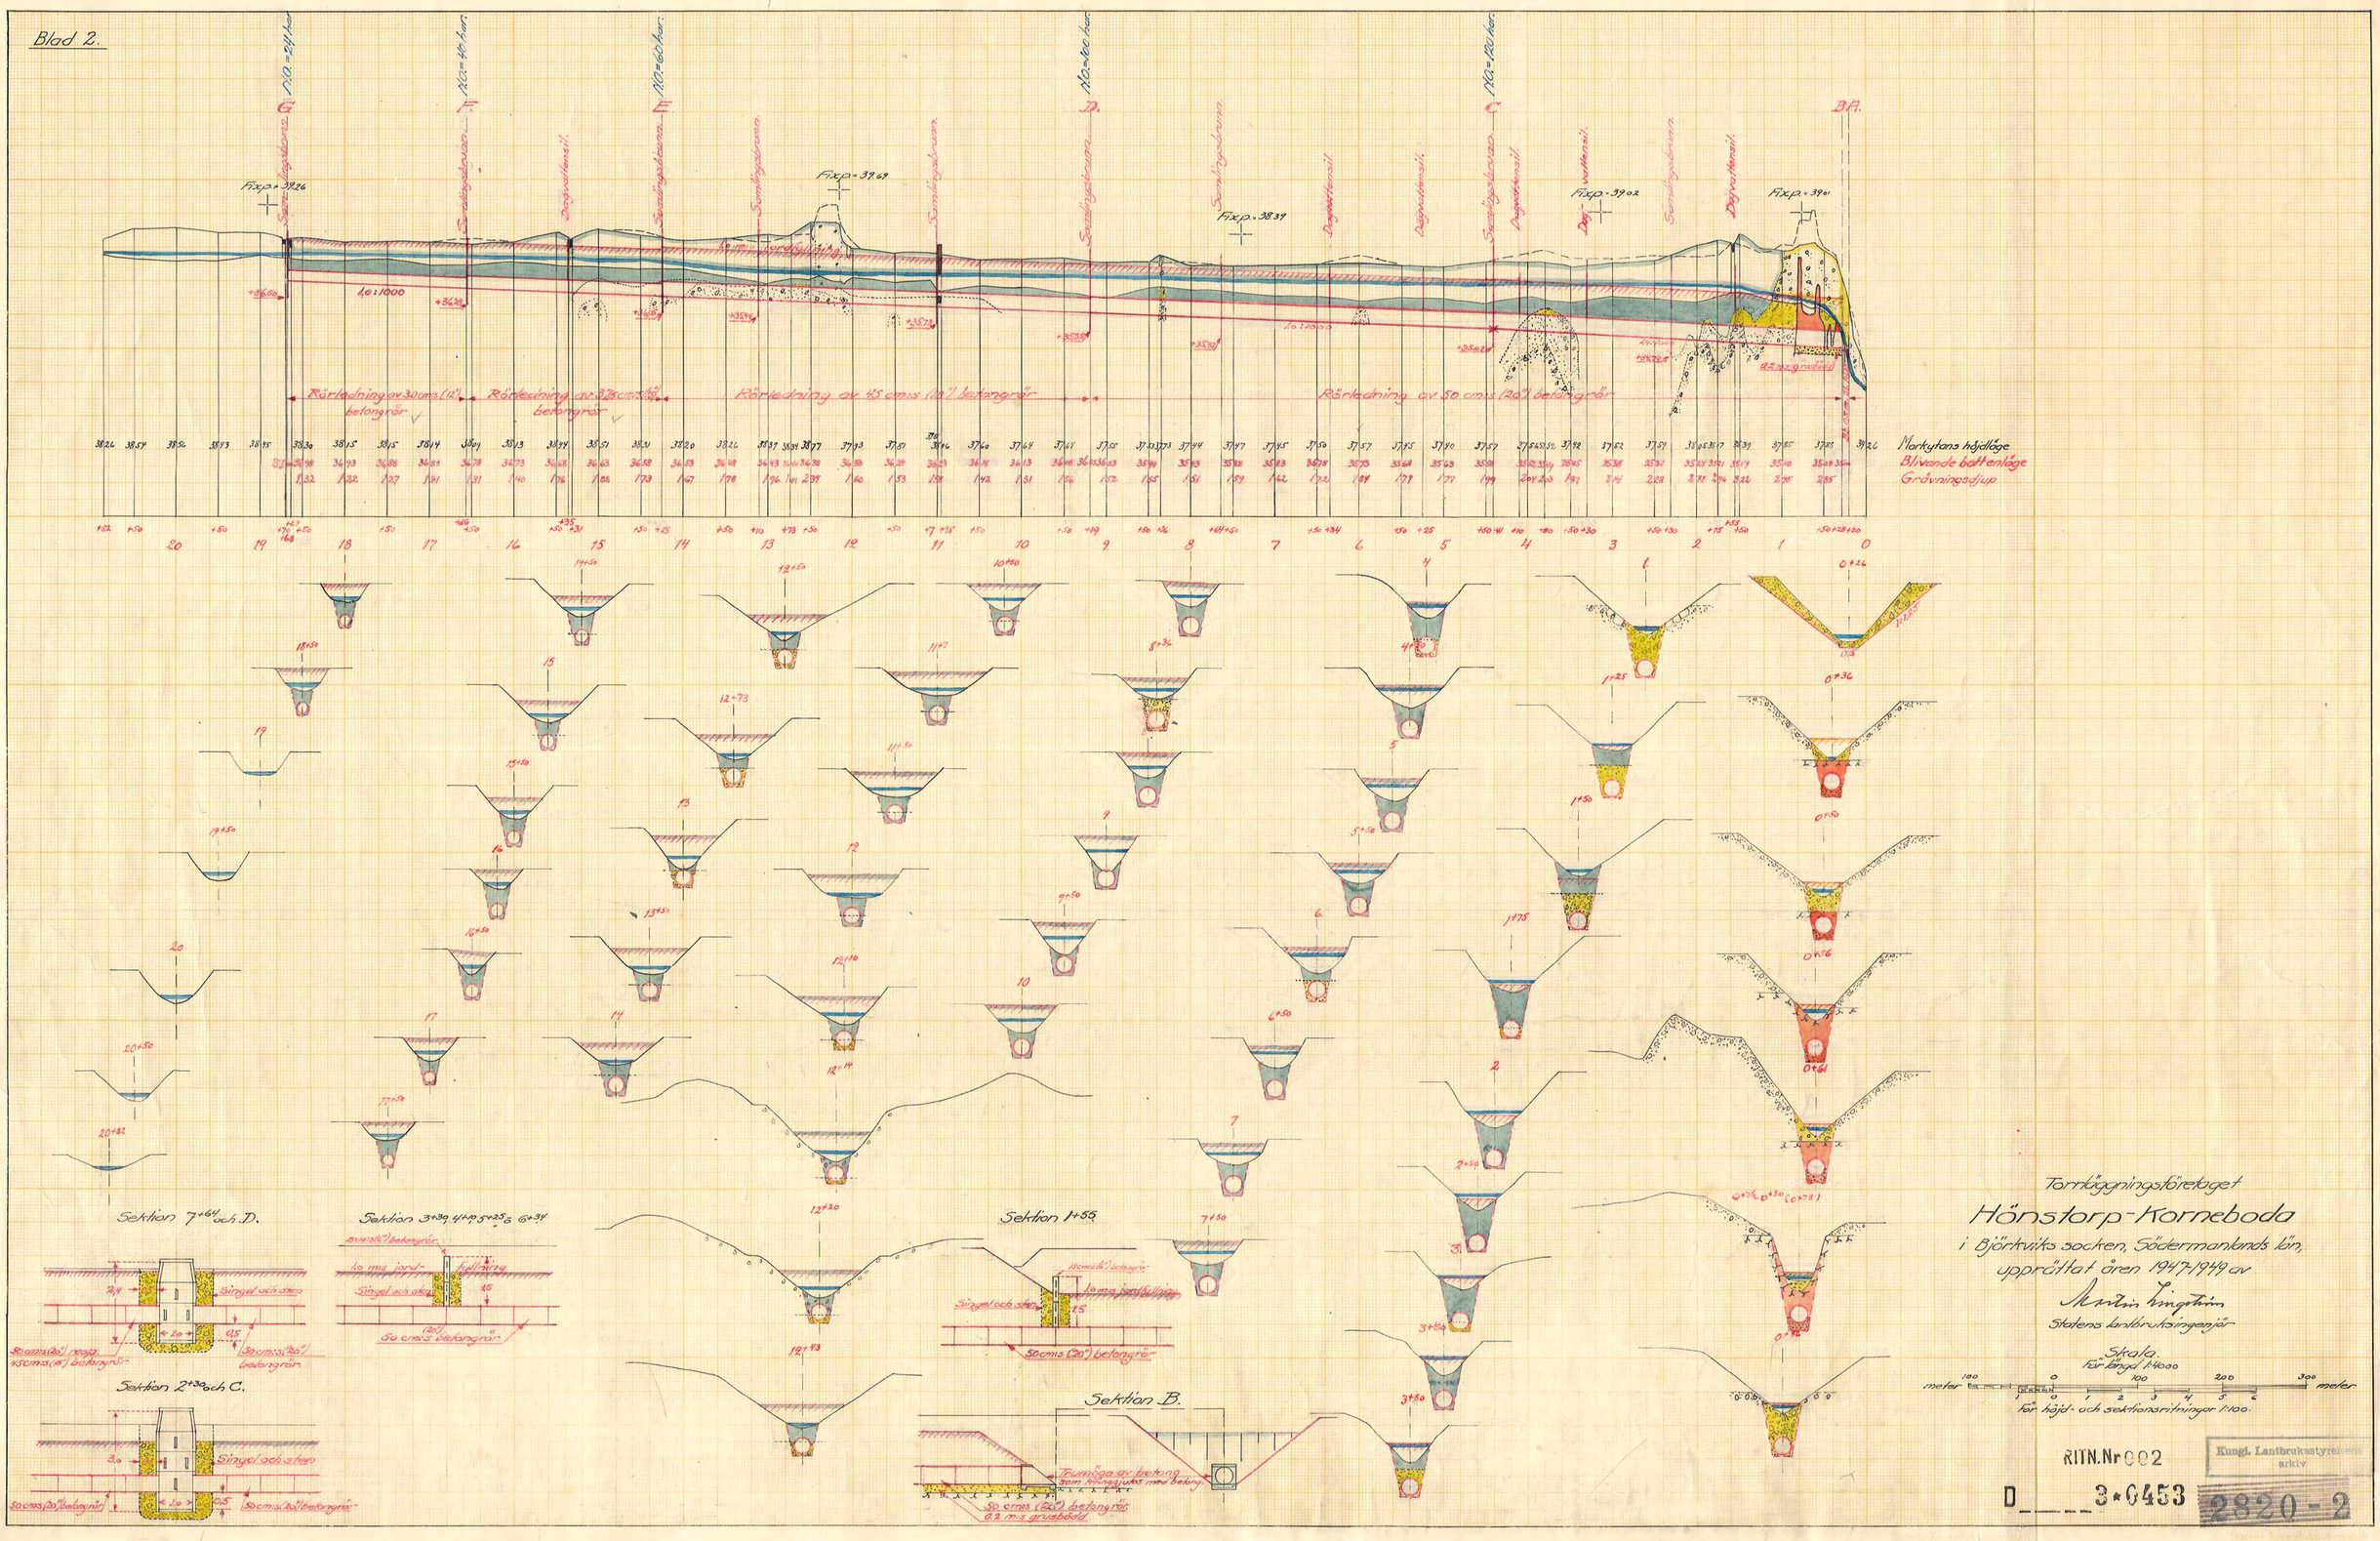
Blad 2.
Markytans höjdläge
Blivande bottenläge
Grävningsdjup
Sektion 7+64 och D.
Sektion 3+30, 4+10, 5+25 & 6+34
Sektion 1+55
Sektion 2+30 och C.
Sektion B.
Torrläggningsföretaget
Hönstorp-Korneboda
i Björkviks socken, Södermanlands län,
upprättat åren 1947-1949 av
Statens lantbruksingenjör
Skala.
För längd 1:4000
För höjd- och sektionsritningar 1:100.
RITN.Nr 002
D 3*0453
Kungl. Lantbruksstyrelsens arkiv
2820-2