


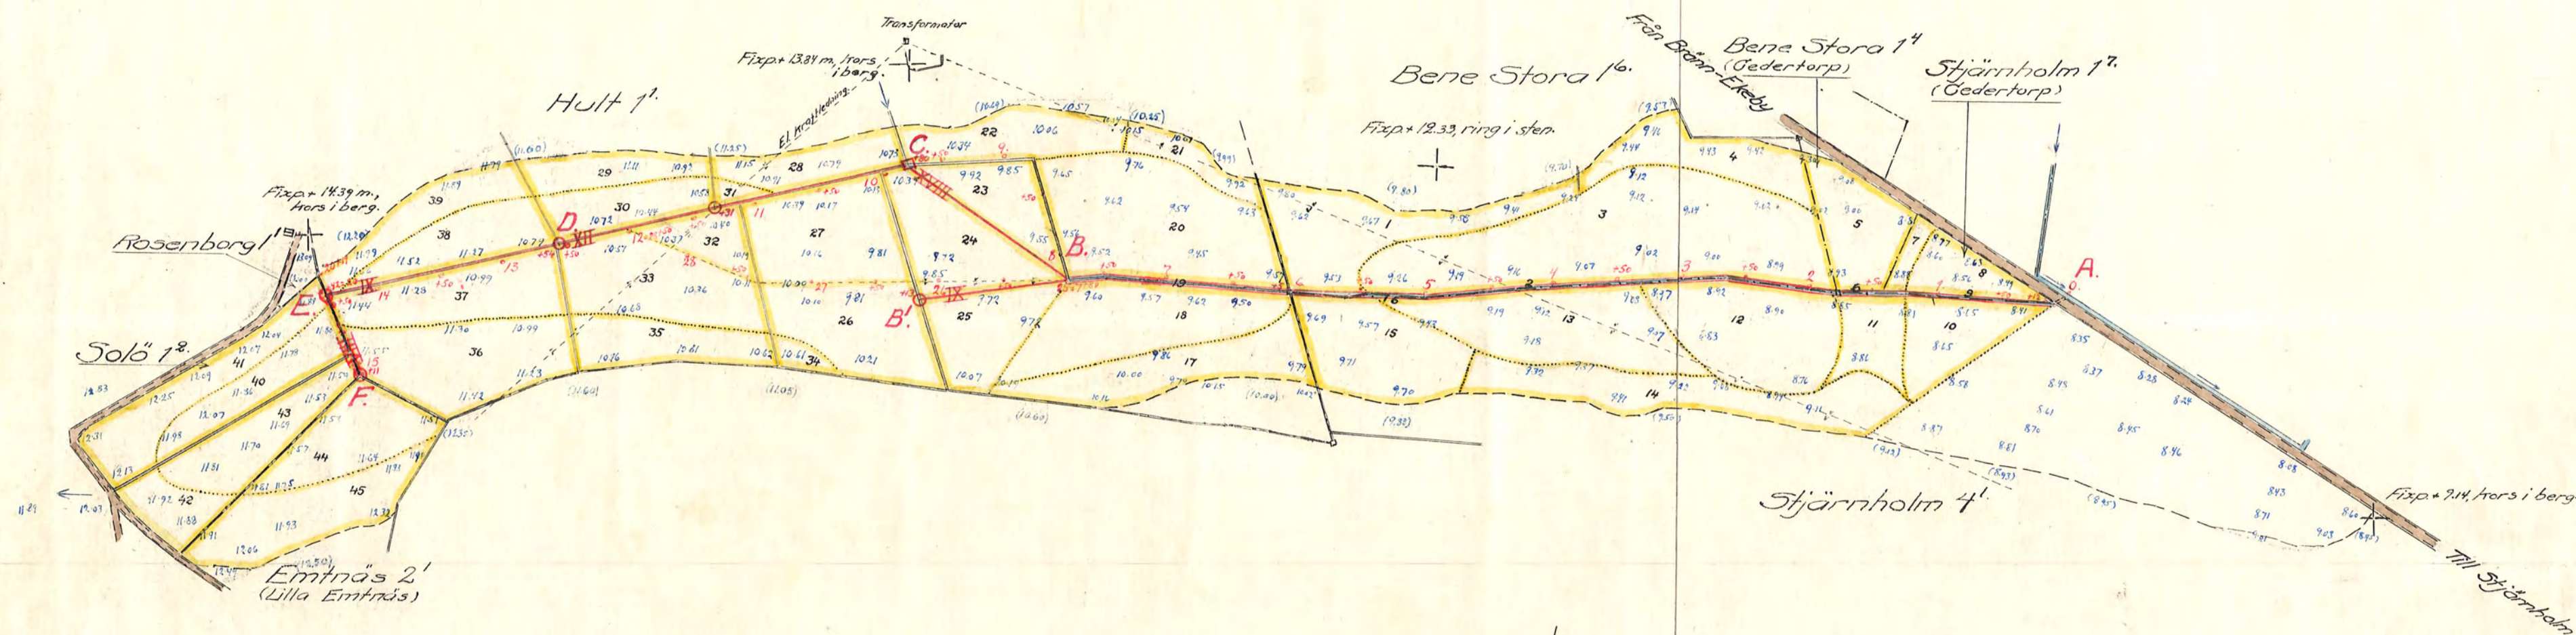

Förslag
i 2 blad
till utförande av torrlägningsföretaget
Stjärnholm-Hult
i Nikolai socken, Södermanlands län;
upprättat vid laga syneförrättning
ären 1947-1948 av
Anders Ingemarsson
Statens lantbruksingenjör
Skala 1:4000.

meter 100 50 0 100 200 300 meter.

RUN.Nr 001

Kungl. Lantbruksstyrelsens
arkiv

D

2-0454

2458-1