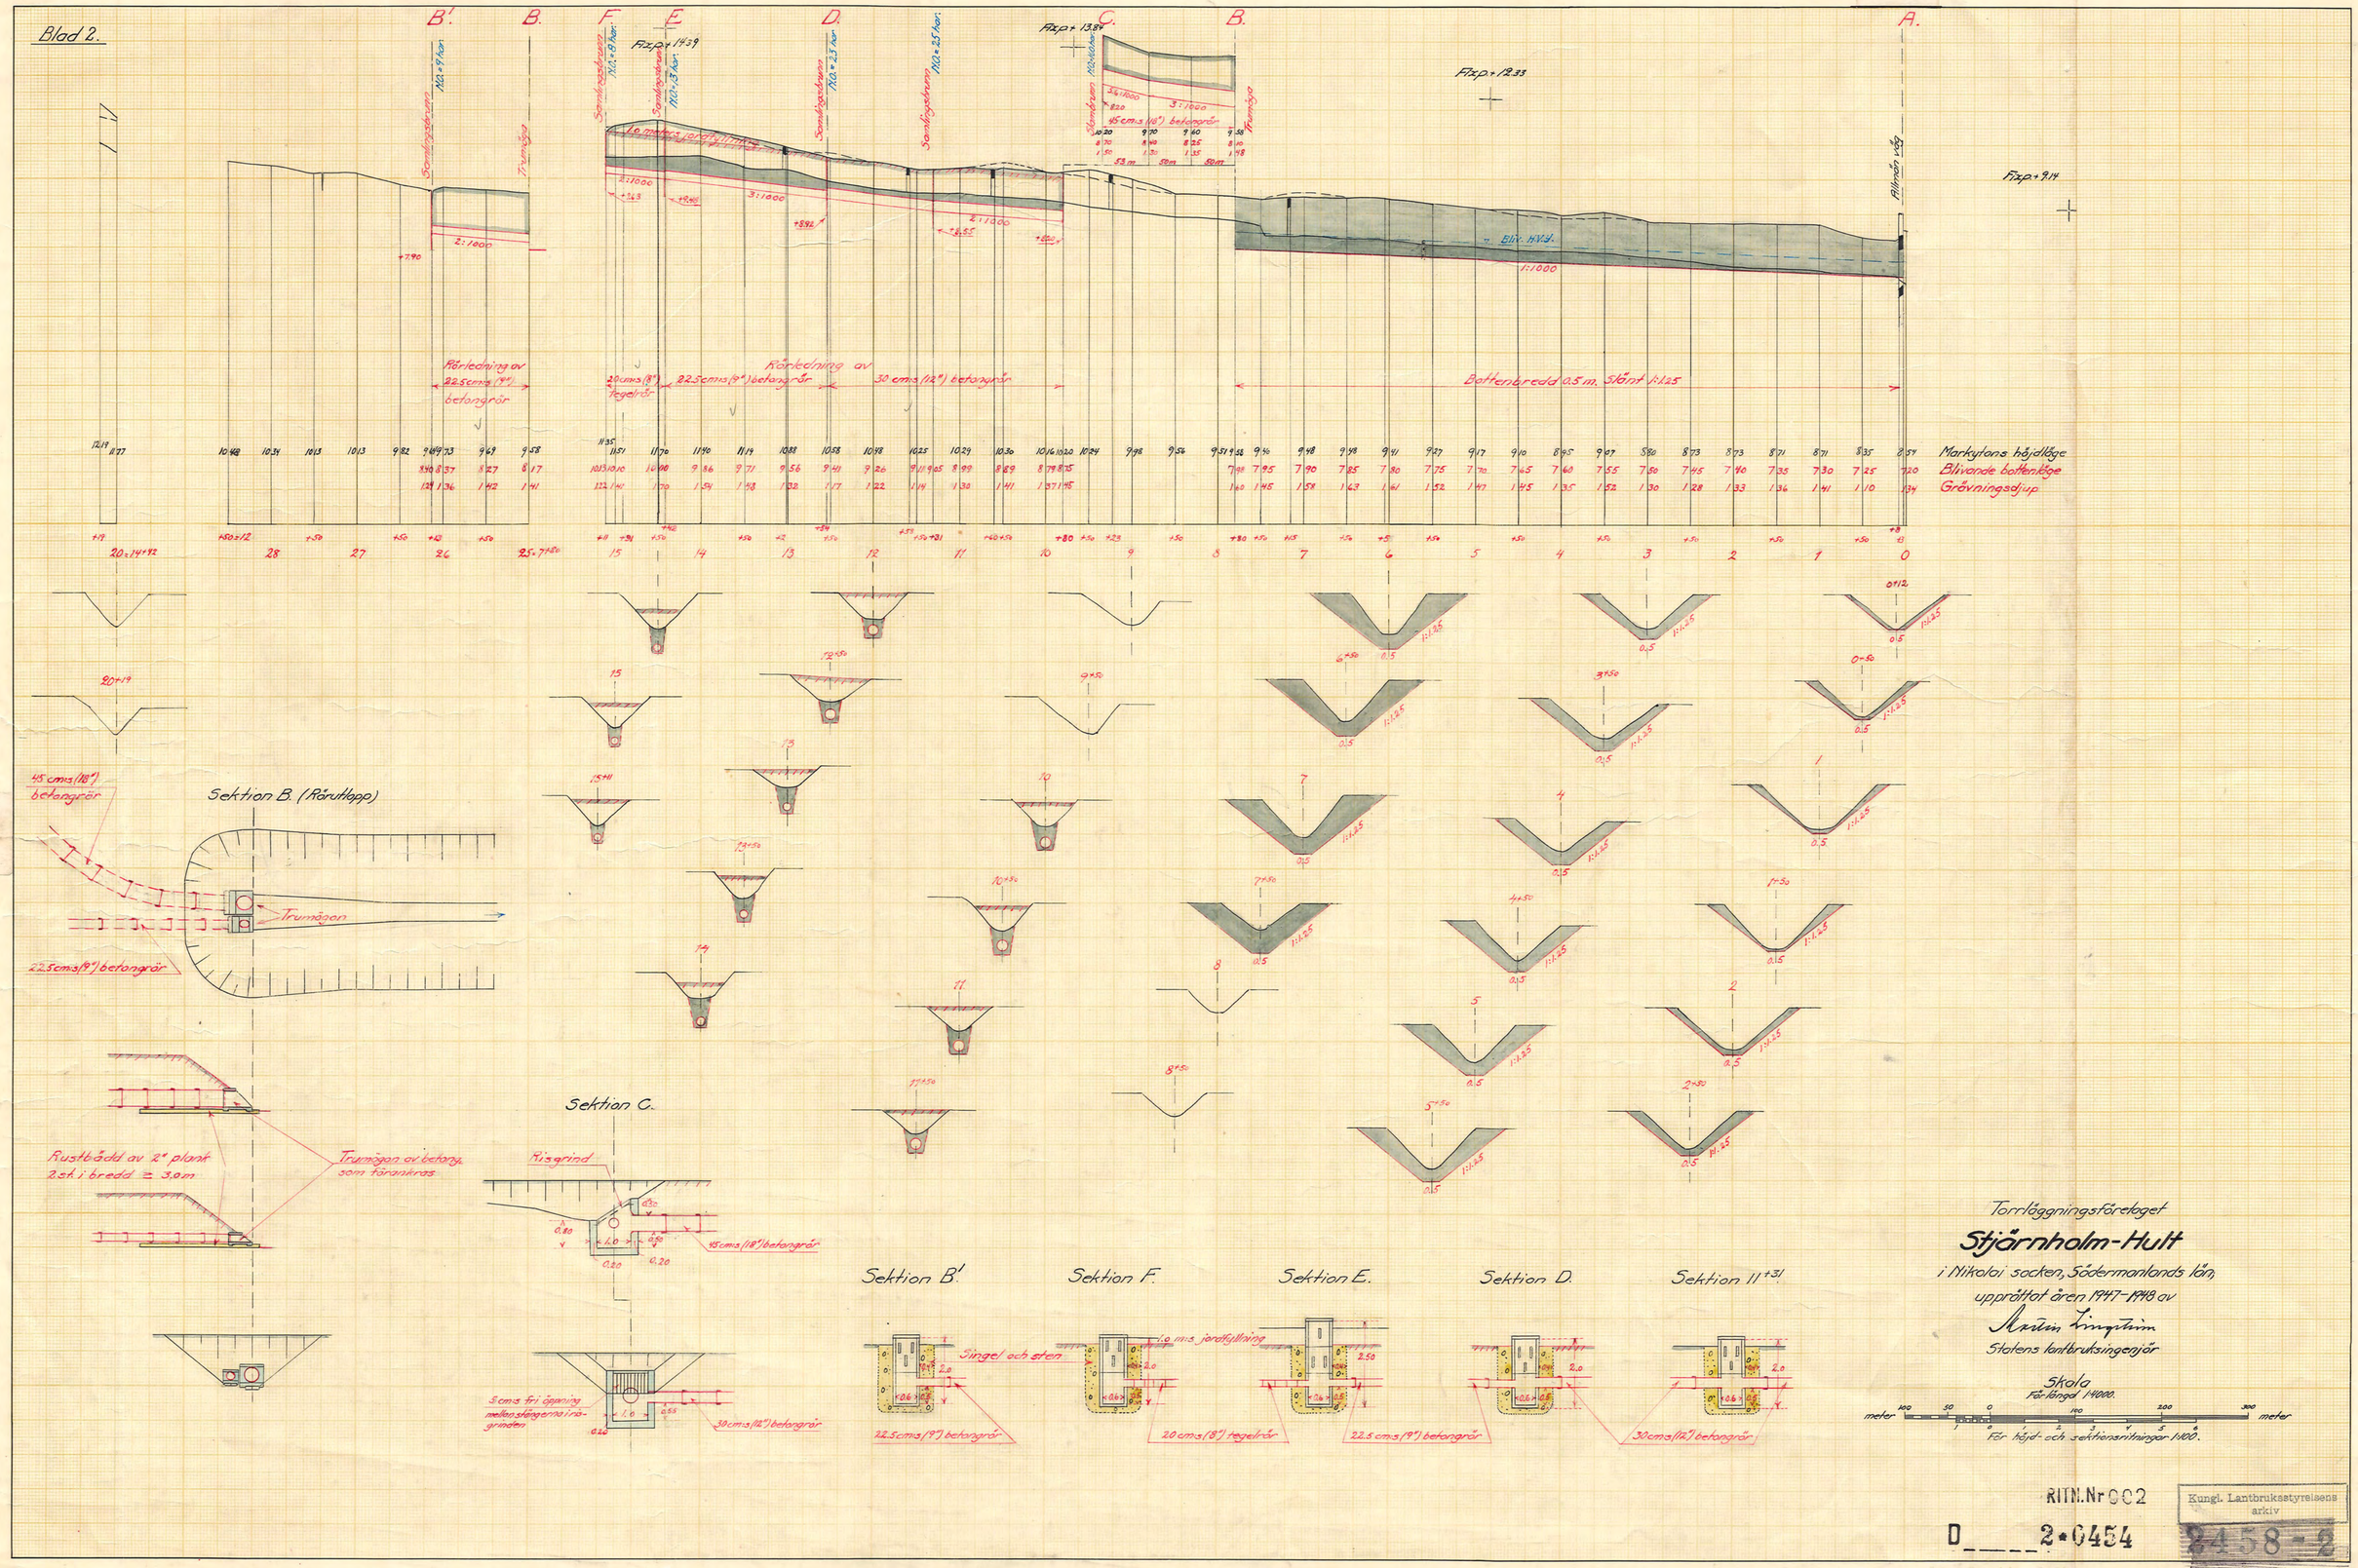
Blad 2.
B'. B. F. E. D. C. B. A.
Fixp. + 14.39
Fixp. + 13.84
Fixp. + 12.33
Fixp. + 9.14
Samlingsbrunn
Trumöga
Allmän väg
Bliv. H.V.d.
Rörledning av 22.5 cm:s (9") betongrör
Rörledning av 20 cm:s (8") tegelrör
22.5 cm:s (9") betongrör
30 cm:s (12") betongrör
Bottenbredd 0.5 m. Slänt 1:1.25
Markytans höjdläge
Blivande bottenläge
Grävningsdjup
Sektion B. (Rörutlopp)
45 cm:s (18") betongrör
22.5 cm:s (9") betongrör
Trumögon
Rustbädd av 2" plank 2 st. i bredd ≥ 3.0 m
Trumögon av betong, som förankras
Sektion C.
Risgrind
45 cm:s (18") betongrör
5 cm:s fri öppning mellan stängerna i risgrinden
30 cm:s (12") betongrör
Sektion B'.
Sektion F.
Sektion E.
Sektion D.
Sektion II +31
Singel och sten
1.0 m:s jordfyllning
22.5 cm:s (9") betongrör
20 cm:s (8") tegelrör
22.5 cm:s (9") betongrör
30 cm:s (12") betongrör
Torrläggningsföretaget
Stjärnholm-Hult
i Nikolai socken, Södermanlands län,
upprättat åren 1947-1948 av
Statens lantbruksingenjör
Skala
Förlängd 1:4000.
meter
meter
För höjd- och sektionsritningar 1:100.
RITN. Nr 002
D 2·0454
Kungl. Lantbruksstyrelsens arkiv
2458-2