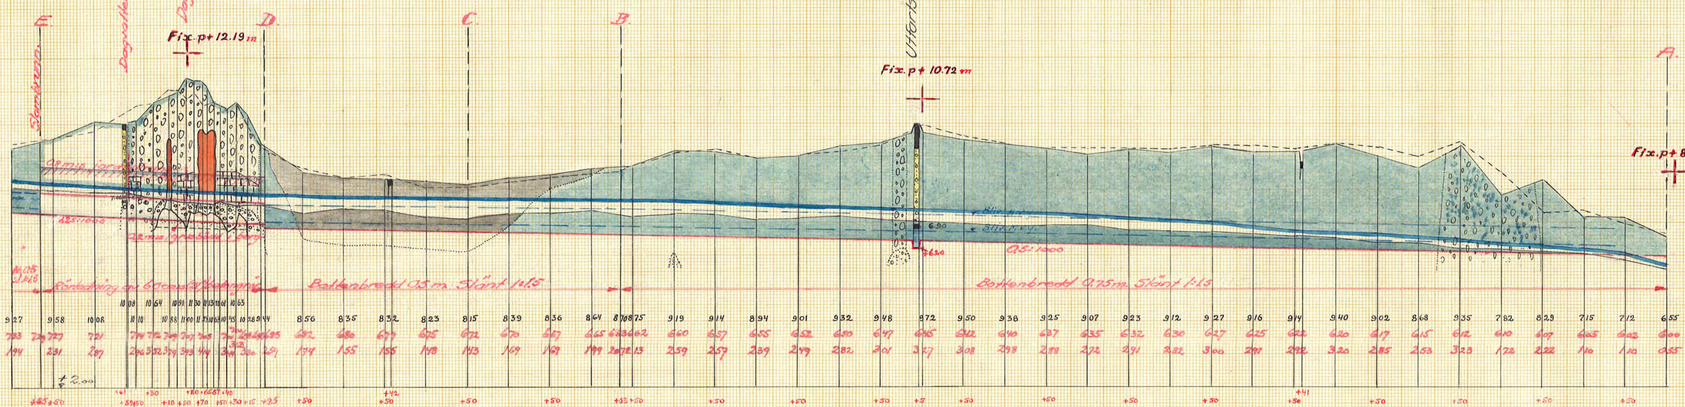

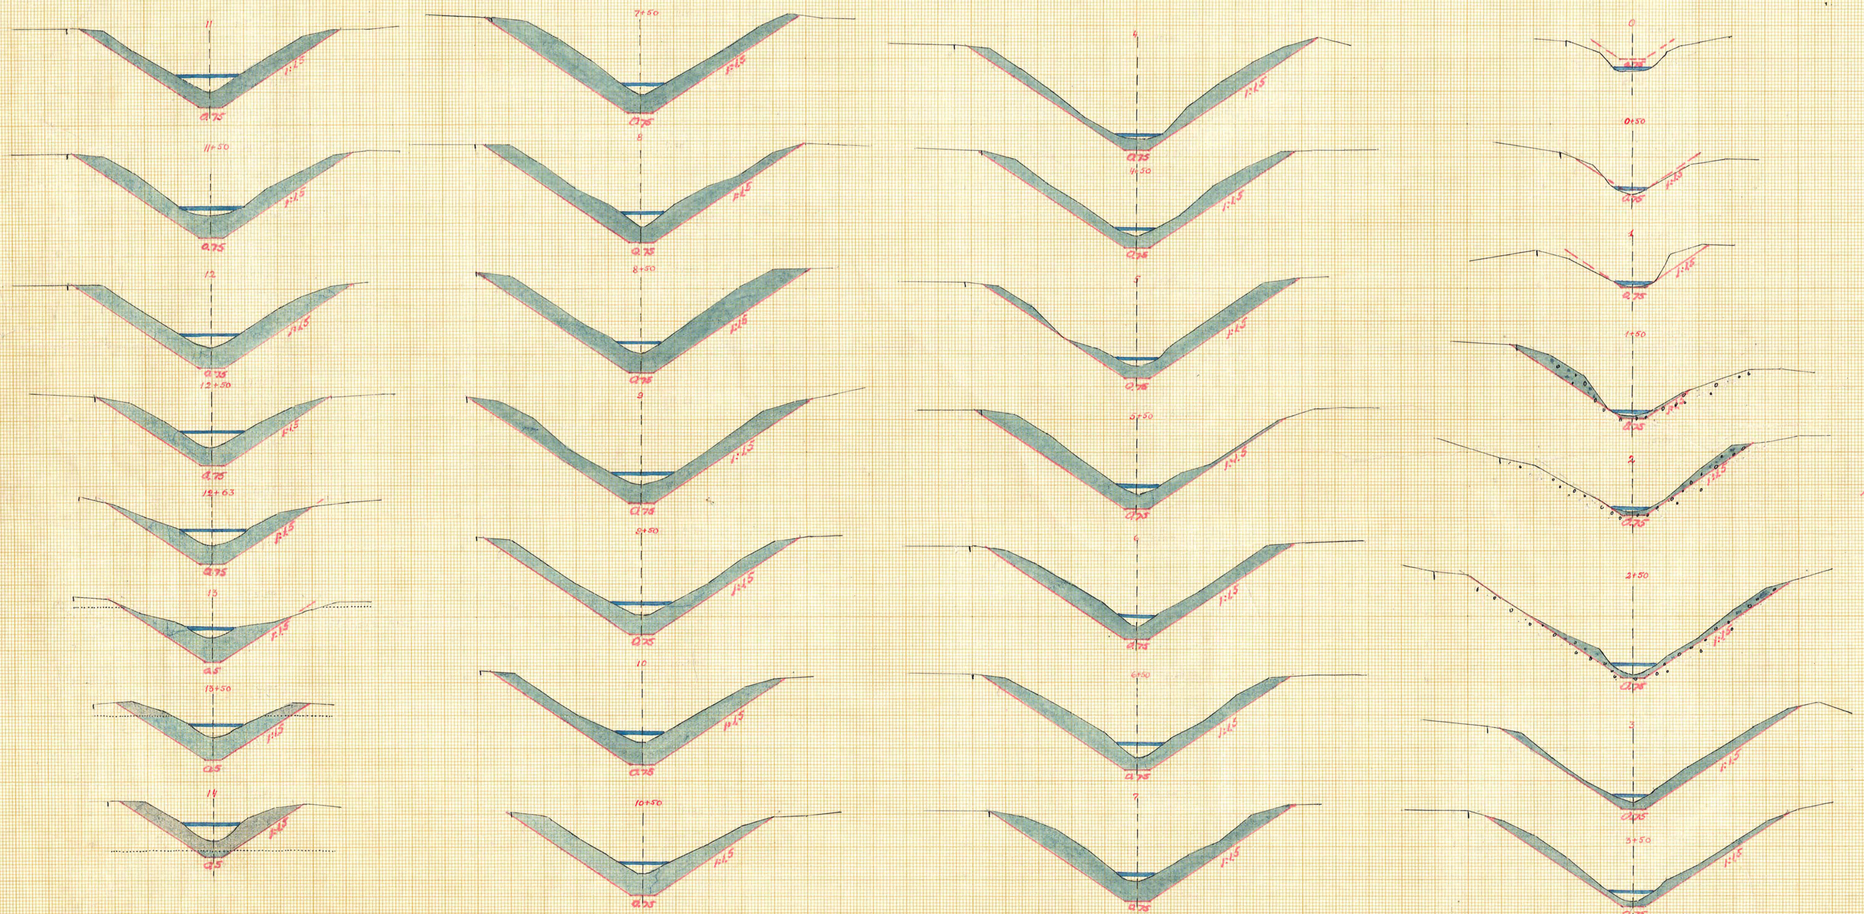

Bro för utfartsväg vid 9+5

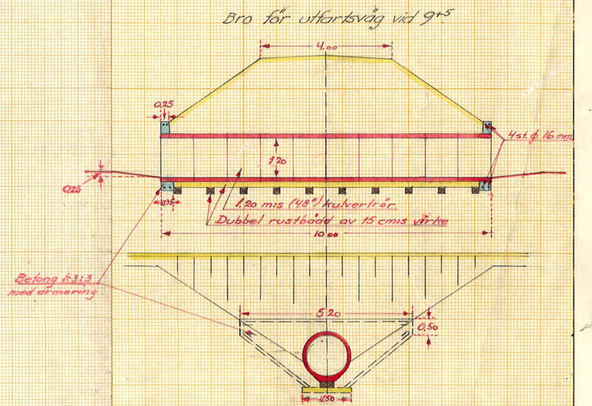

Skala
för längd 1:1000.
100 0 100 200 300 Meter
för höjd, sektionsritning 1:100

FÖRSLAG TILL utförande av torrläggningsföretaget

Vaxäng-Lästa

I Toresunds och Strängnäs SOCKEN(NAR) AV Södermanlands LÄN

UPPRÄTTAT ÅR 1948/1949 I SAMBAND MED SYNEFÖRRÄTTNING ENL. VATTENLAGEN AV

RITN. Nr 693

Martin Ljungström (NAMN)

ORIGINAL

~~KOPIA~~ D 5·0455 Statens lantbruksingenjör. (TITEL)

ANTAL RITN. ST. 5

KUNGL. LANTBRUKS-STYRELSENS ARKIV Nr 2822-3

4301 S.

4301 S.

ESSELTE