2815-6

Förslag i 6 blad

till

Janslunda-Nibble dikningsföretag år 1949

i Överselö socken, Södermanlands län

upprättat vid laga syneförrättning av

Yngve Aurén

lantbrukskonsulent

Skalor

för längd 1:2000

för höjd i sektioner 1:100

0 50 100 200 meter

0 1 2 3 4 5 6 7 8 9 10

Typritningar i skala 1:20

Kombinerad ytvatten och kopplingsbrunn

Göres lämpligast av 2:st Betongrör, som ha minst dubbelt så stor diameter som det utgående röret

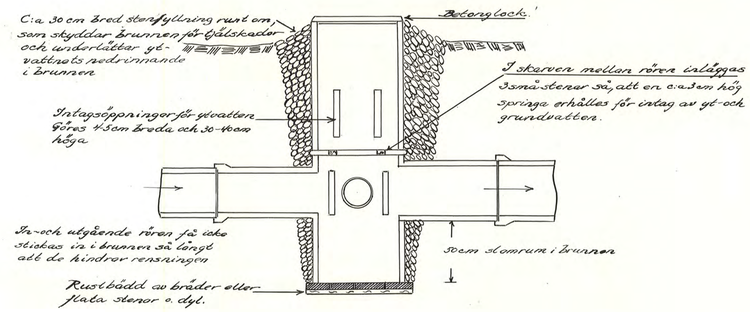

Rörutlopp

Rörmynningen bör ligga minst 20 cm högre än det öppna avloppsdikets botten.

Kopplingsbrunn

Överläckes med jord

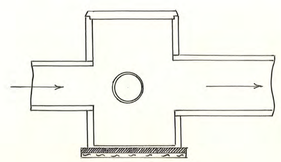

Alternativ II

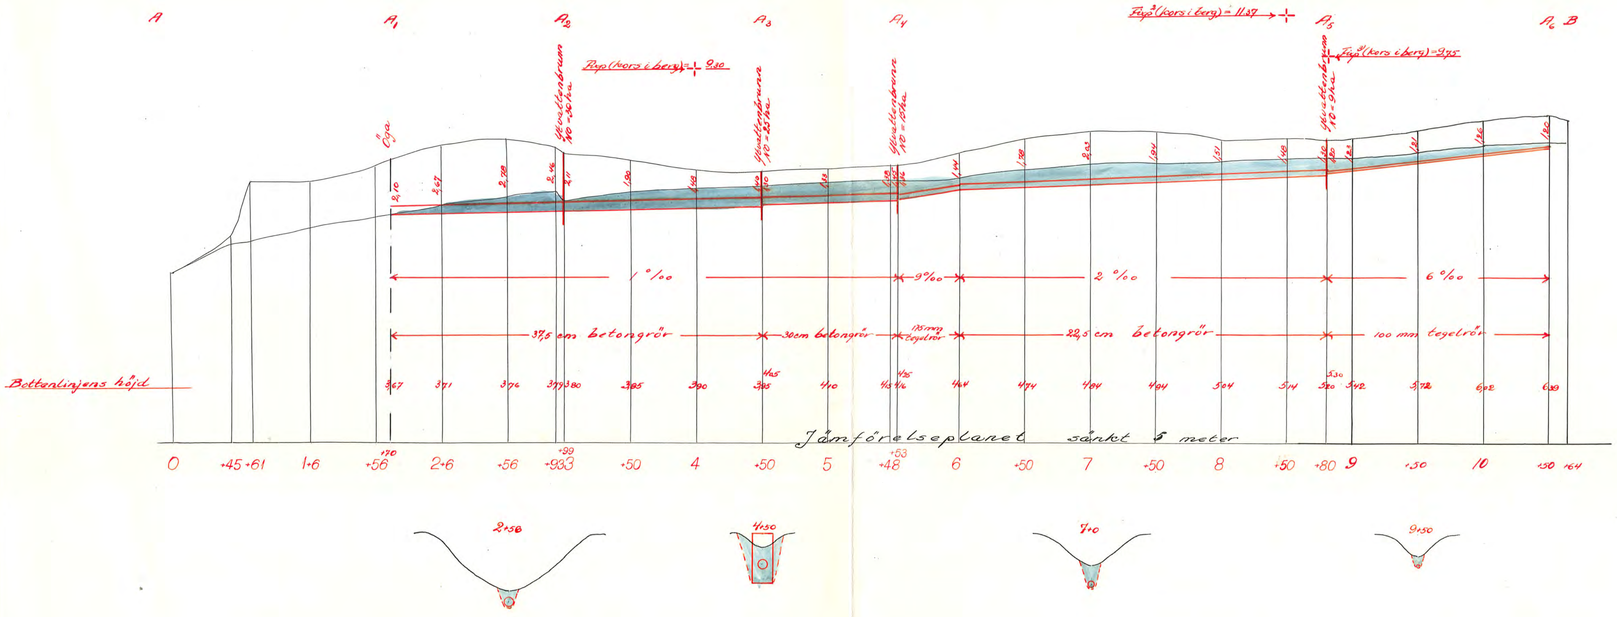

Höjdsiffrorna hänföra sig till Sveriges normalnollplan

RIN.Nr 006

D C-0402

Kungl. Lantbruksstyrelsens arkiv

2815-6