


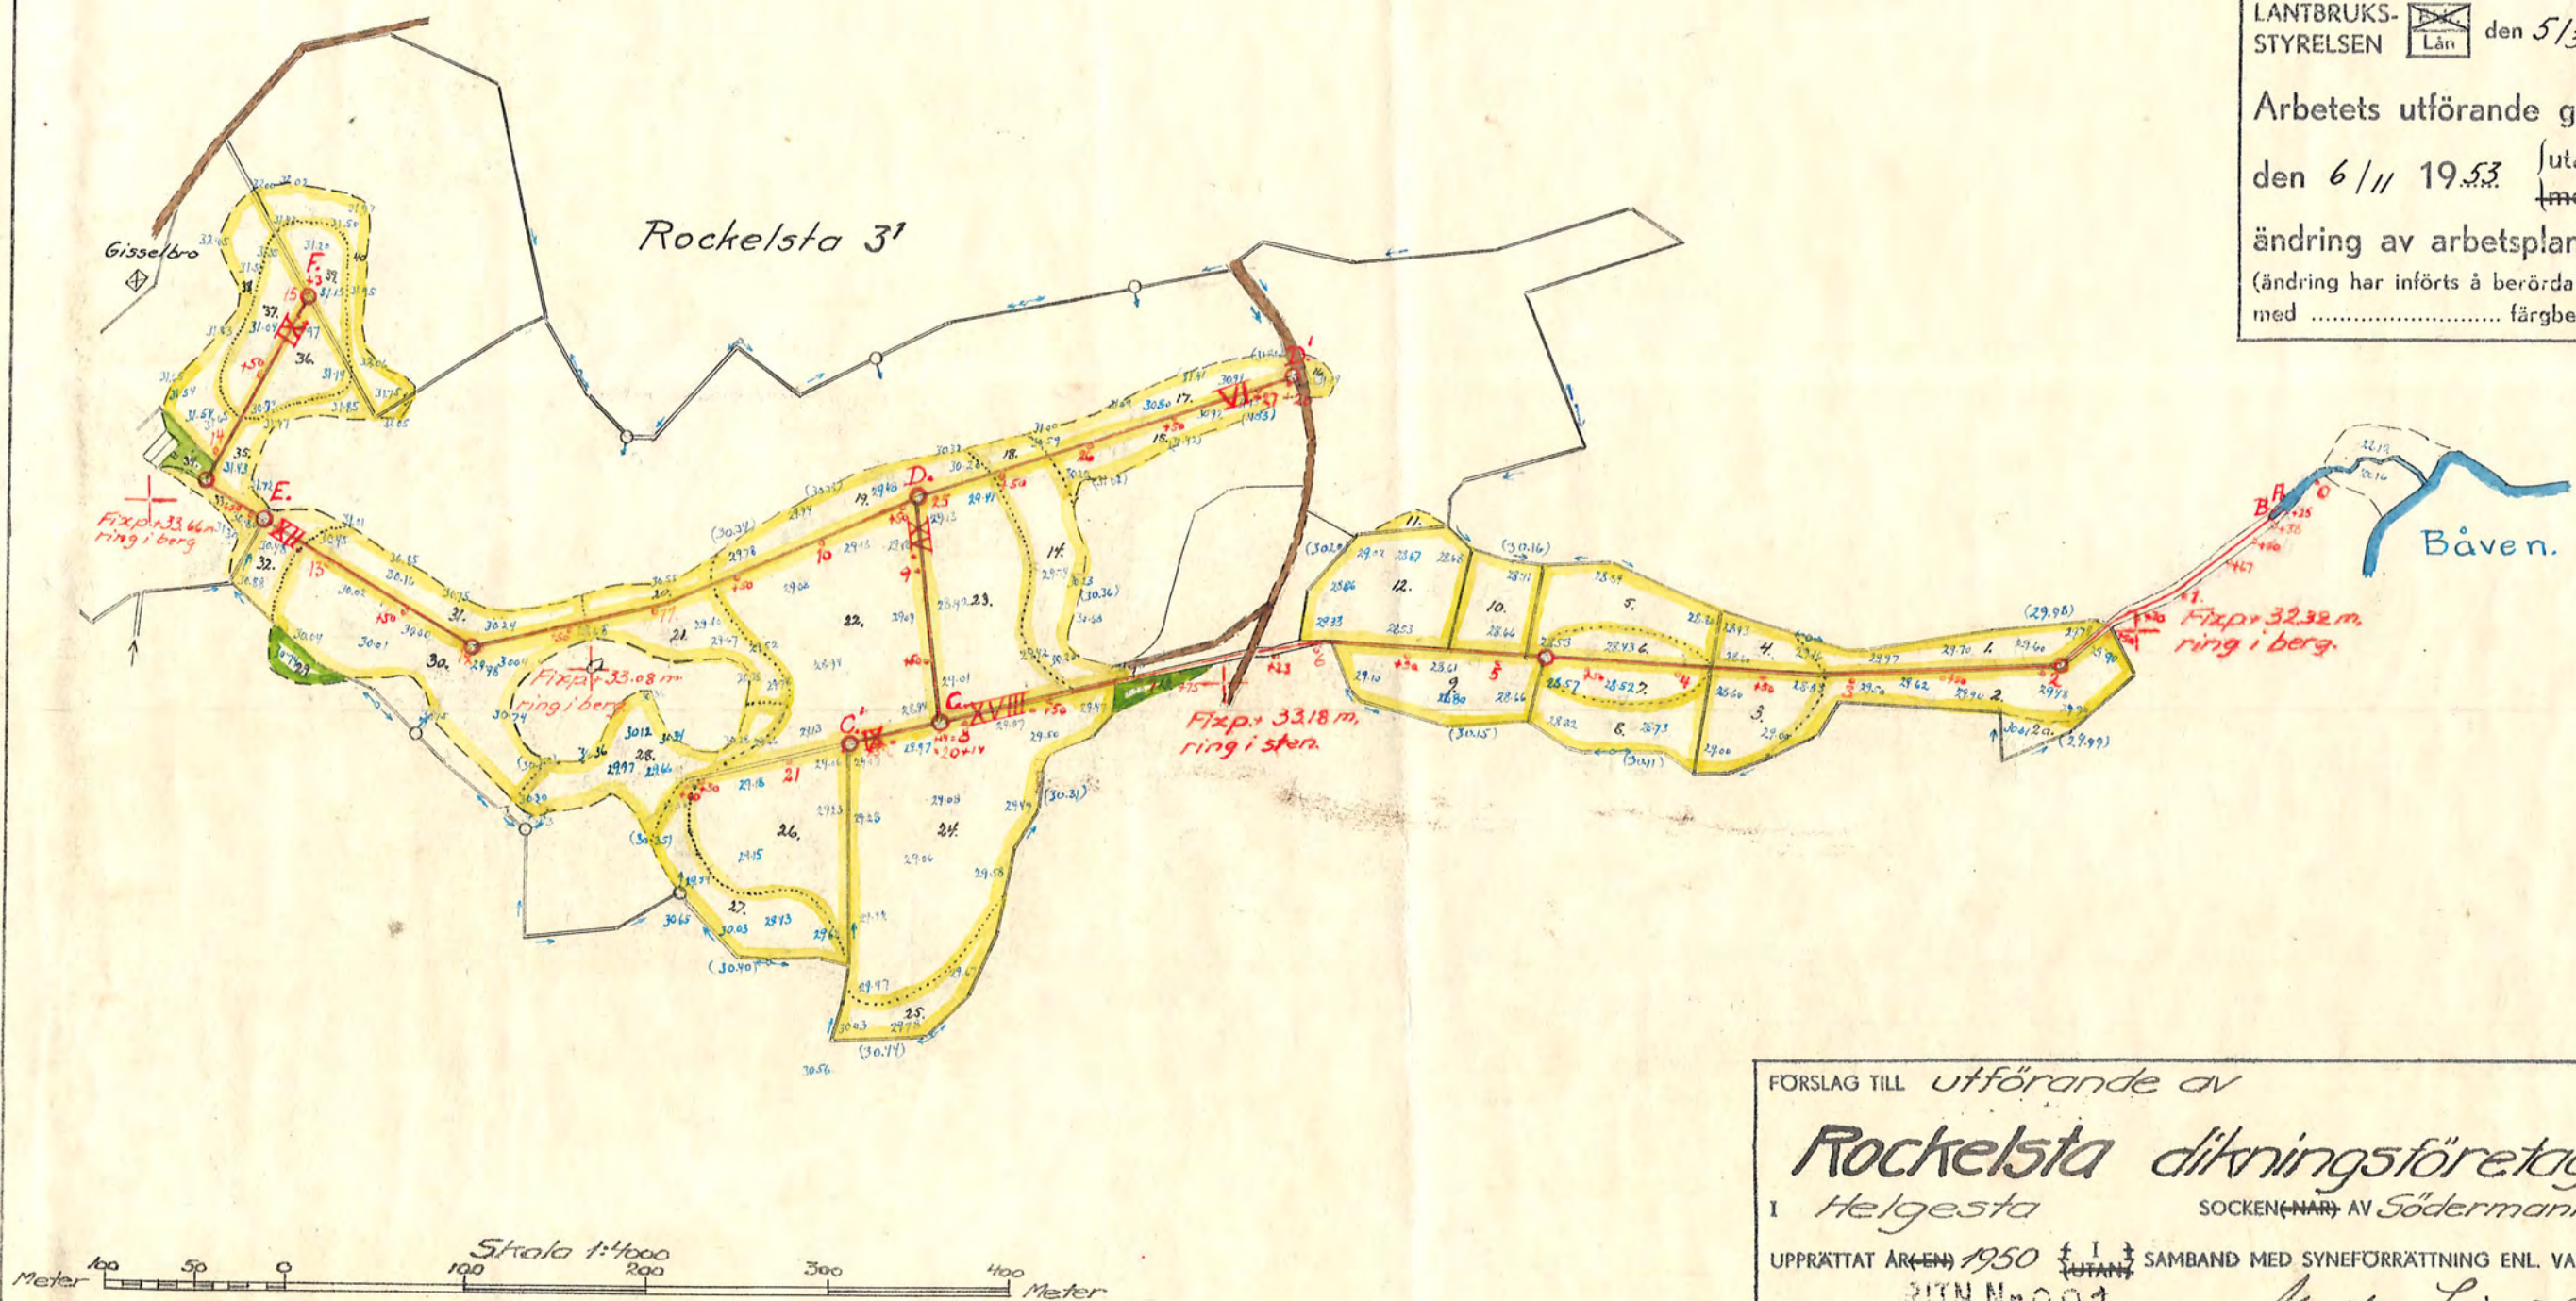

Statligt stöd beviljat av

LANTBRUKS-  den 2/11 19.52.

LANTBRUKS-  den 5/3 19.53.

Arbetets utförande godkänt

den 6/11 19.53 utan
med

ändring av arbetsplan.

(ändring har införts å berörda ritningar
med färgbeteckning)

FÖRSLAG TILL utförande av

Rockelsta dikningsföretag

I Helgesta

SOCKEN (NAMN) AV Södermanlands LÄN

UPPRÄTTAT ÅR 1950  SAMBAND MED SYNEFÖRRÄTTNING ENL. VATTENLAGEN AV

RITN. Nr 001

ORIGINAL

Kopia

2*0463

Martin Lingsjö
(NAMN)

Statens lantbruksingenjör
(TITEL)

ANTAL RITN. ST. 2

KUNGL. LANTBRUKS-
STYRELSENS ARKIV

Nr

3714-1

Höjdsiffror enligt Sveriges officiella höjdsystem.