

Typritningar i skala 1:20.

Kombinerad ytvatten-och kopplingsbrunn.

Göres lämpligast av 2 st betongrör, som ha minst dubbelt så stor diameter som det utgående ledningsröret.

Betonglock.

Ga 30 cm bred stenfyllning

runt om, som skyddar brunnen för tjälskador och underlättar ytvattens nedrinnande i brunnen.

Intagsöppningar för ytvatten. Göras 4-5 cm breda och 30-40 cm höga.

I skarven mellan rören inläggas 3 små stenar så, att en ca 3 cm hög springa erhålles för intag av yt- och grundvatten.

In- och utgående rören få icke stickas in i brunnen så långt, att de hindra rensningen.

Rustbädd av bräder eller flata stenar o.d.

50 cm slamrum i brunnen

Rörutlopp.

Rörmynningen bör ligga minst 20 cm högre än det öppna avloppsdikets botten.

Stenskoningen skall göras noggrant vid mynningen, så att icke jordfyllningen över rören spolås bort vid högflöden.

Gräfsboda
el. Hanöberg i¹⁶
(Vessinge)

Statligt stöd beviljat av
LANTBRUKS- NÄMNDEN
LANTBRUKS- STYRELSEN

Arbetets utförande godkänt
den 3/12 1953
ändring av arbetsplan.
(ändring har införts å be. o. da ritningar
med färgbeteckning)

Förslag i 1 blad

till


Släntåsens dikningsföretag år 1948

i Näshulta socken, Södermanlands län
upprättat vid laga synförrättning av


Yngve Amberg
Jordbrukskonsulent

Skalar.

för längd 1:2000

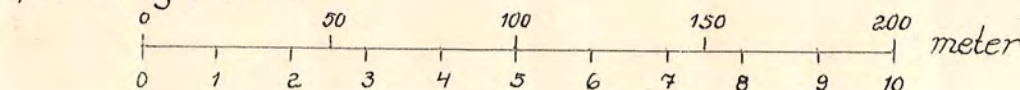

för höjd och sektioner 1:100

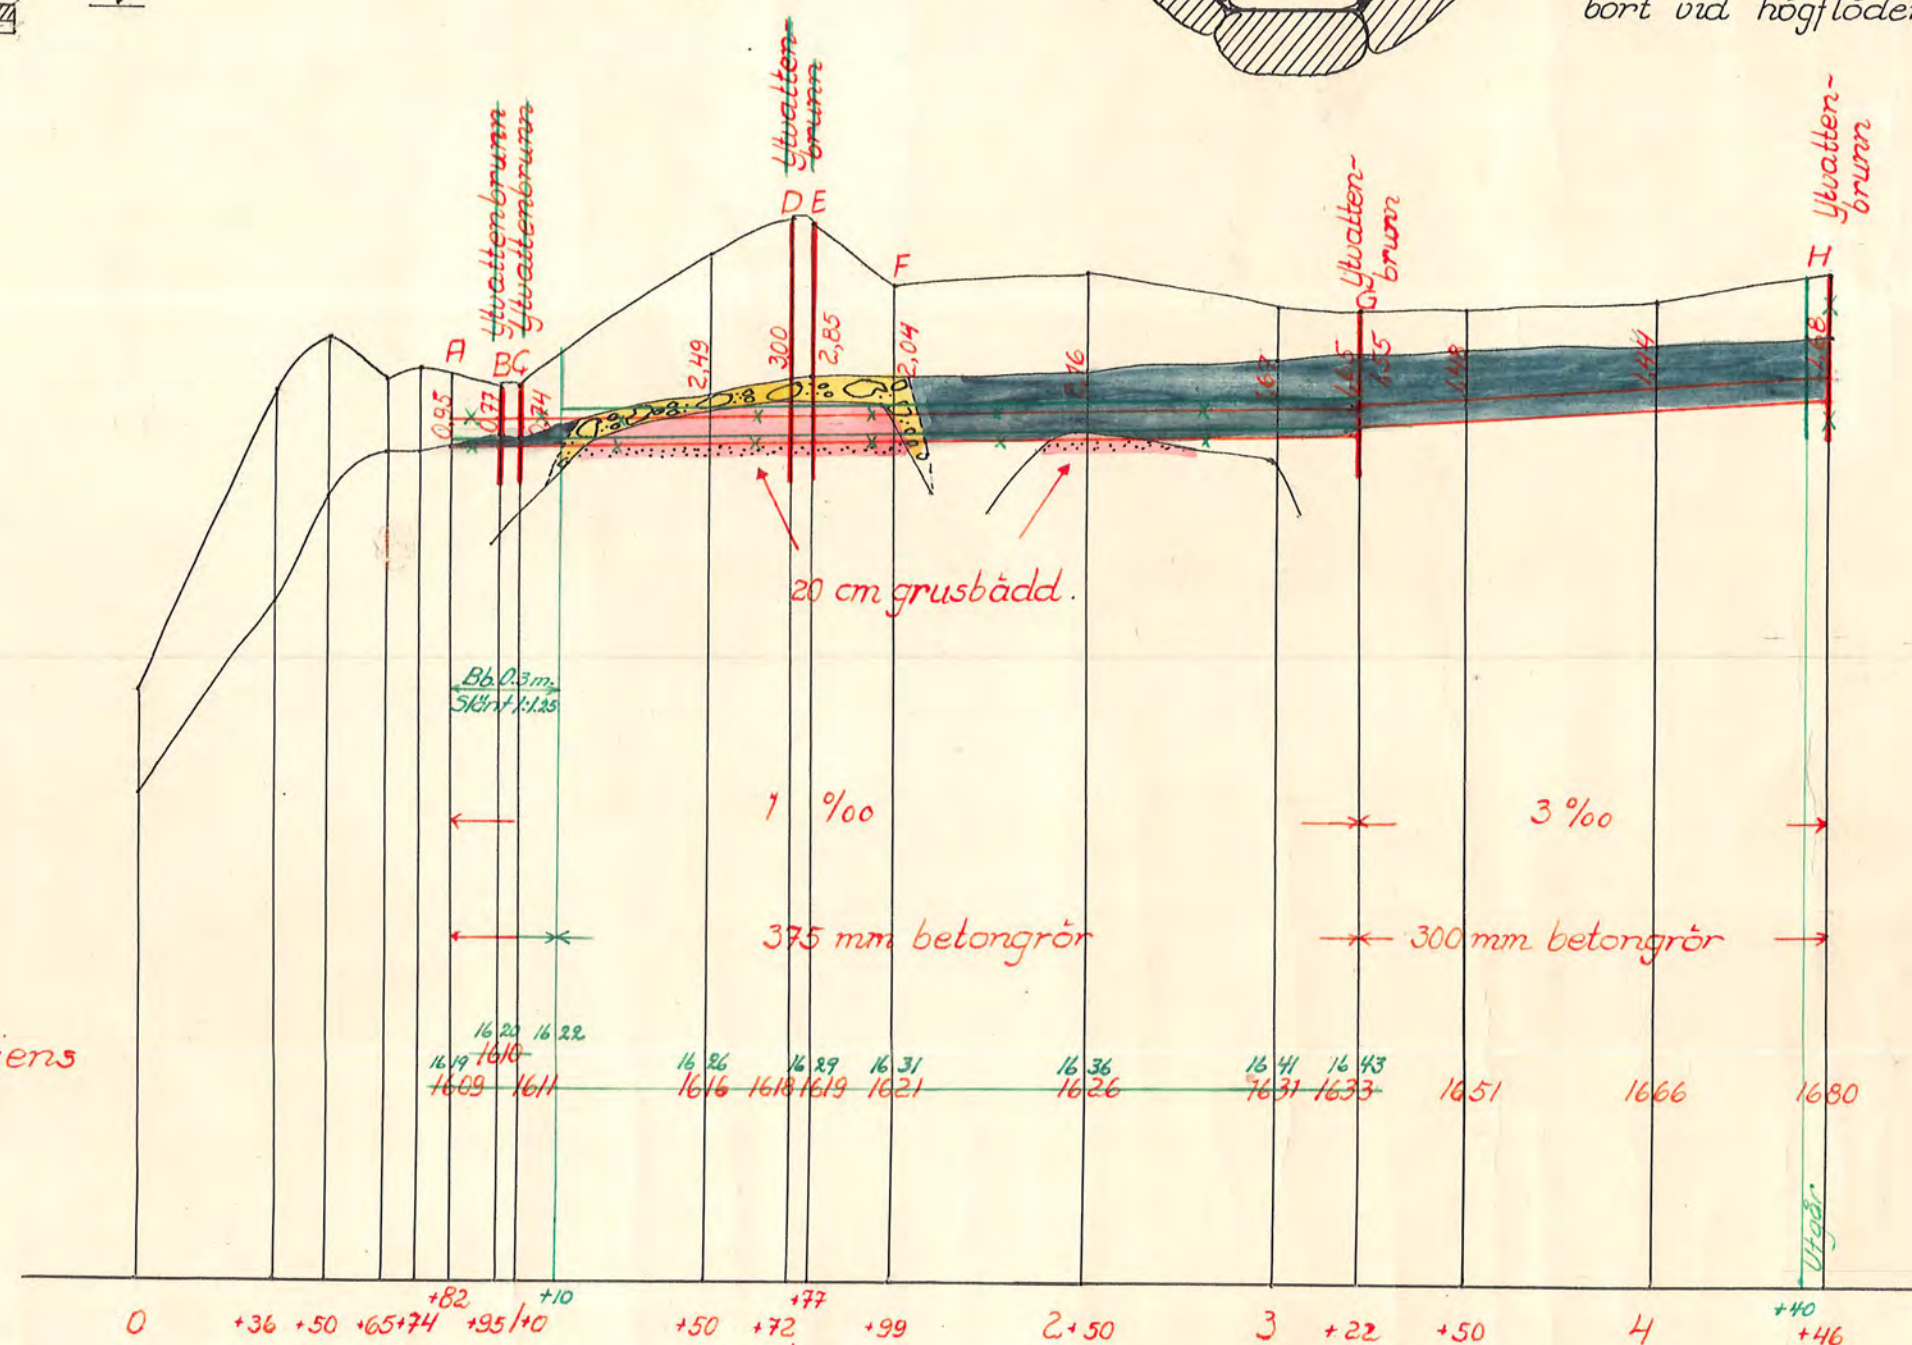

RITN. Nr 001

Kungl. Lantbruksstyrelsens arkiv

1*6470