


Rörlutlopp.

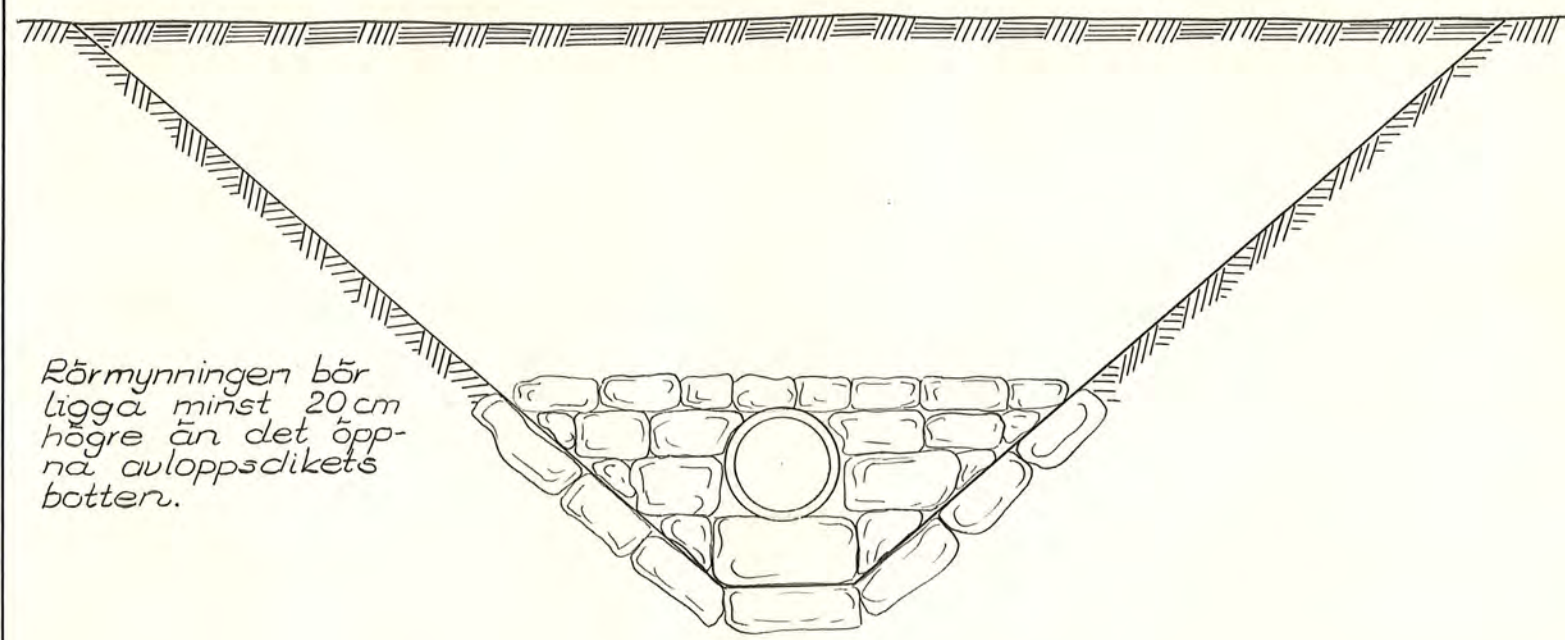


Rörmynningen bör ligga minst 20 cm högre än det öppna avloppsdikets botten.

Förslag i 1 blad till Åkfors-Broby dikningsföretag år 1949

i Bettna socken, Södermanlands län,
upprättat vid laga syneförrättning av

Yngve Ambary
Lantbrukskonsulent.

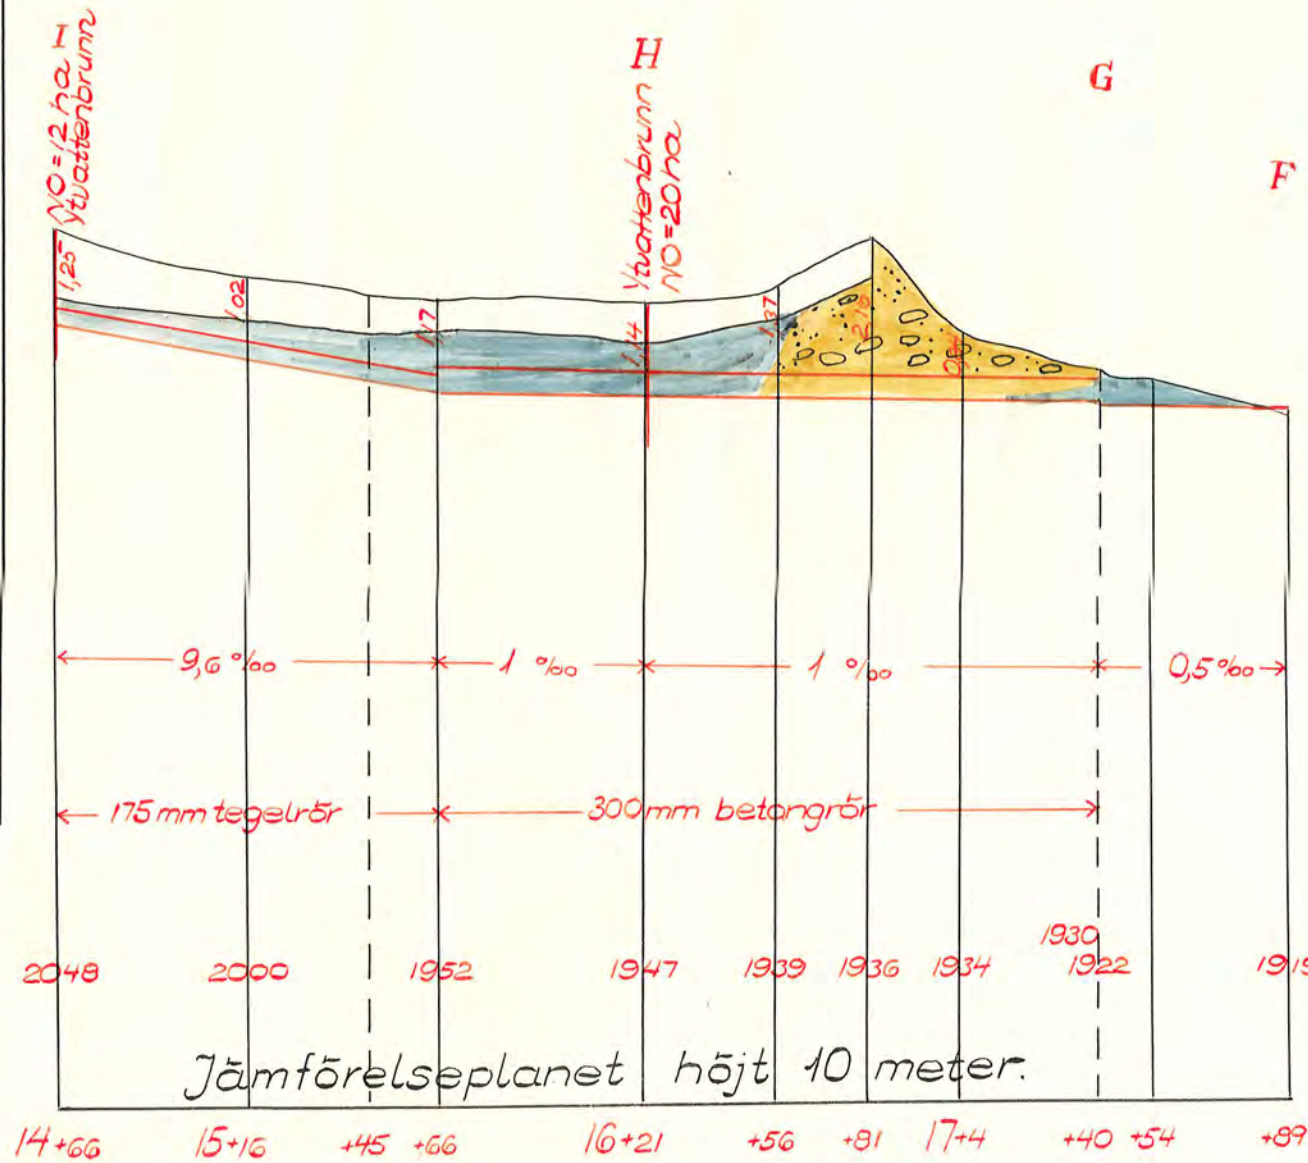


Fixp.(sten) = 30.12

Kombinerad ytvatten- och kopplingsbrunn.

Göres lämpligast av 2 st. betongrör, som ha minst dubbelt så stor diameter som det utgående ledningsröret.

C:a 30 cm bred stenfyllning runt om, som skyddar brunnen för tjälkador och underlättar ytvattnets nedrinnande i brunnen.



Intagsöppningar för ytvatten. Göres 4-5 cm breda och 30-40 cm höga.

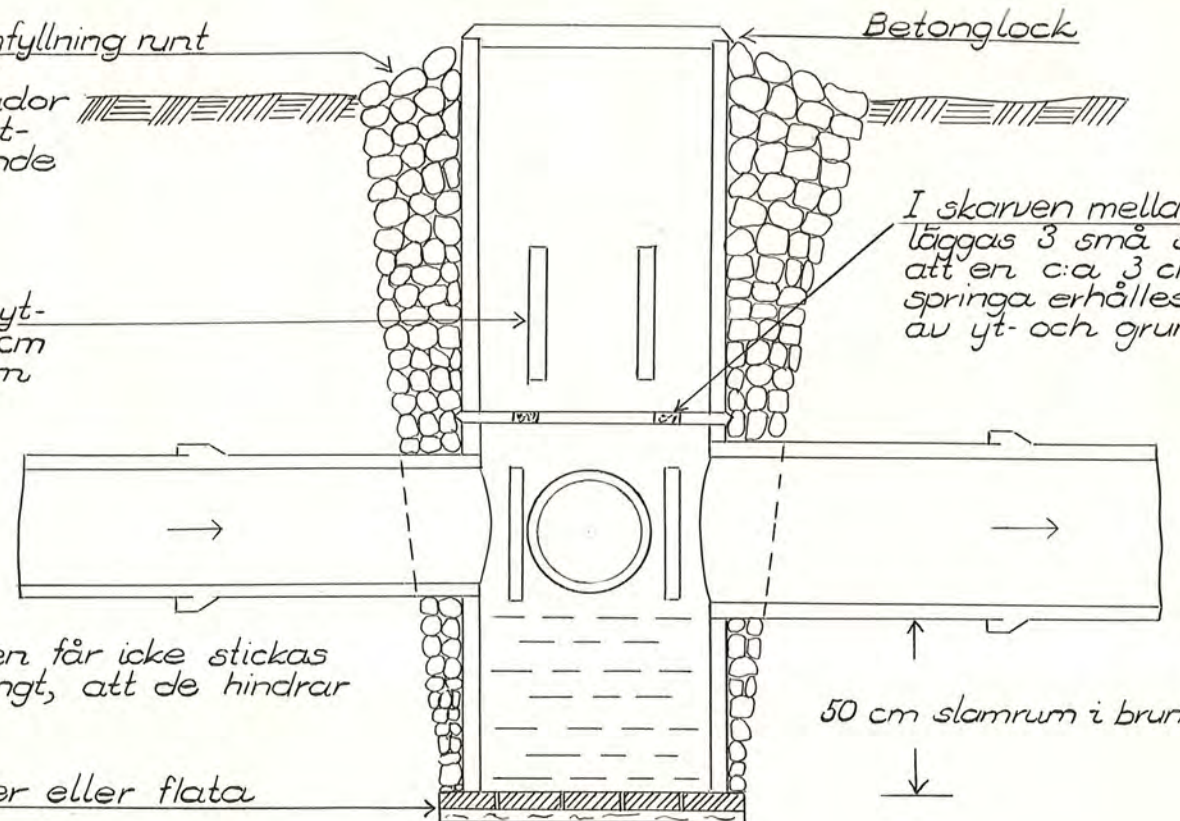

In- och utgående rören får inte stickas in i brunnen så långt, att de hindrar rensningen.


Rustbädd av bräder eller flata stenar o.dyl.

Skalar.
för längd 1:2000.
för höjd och sektioner 1:100.

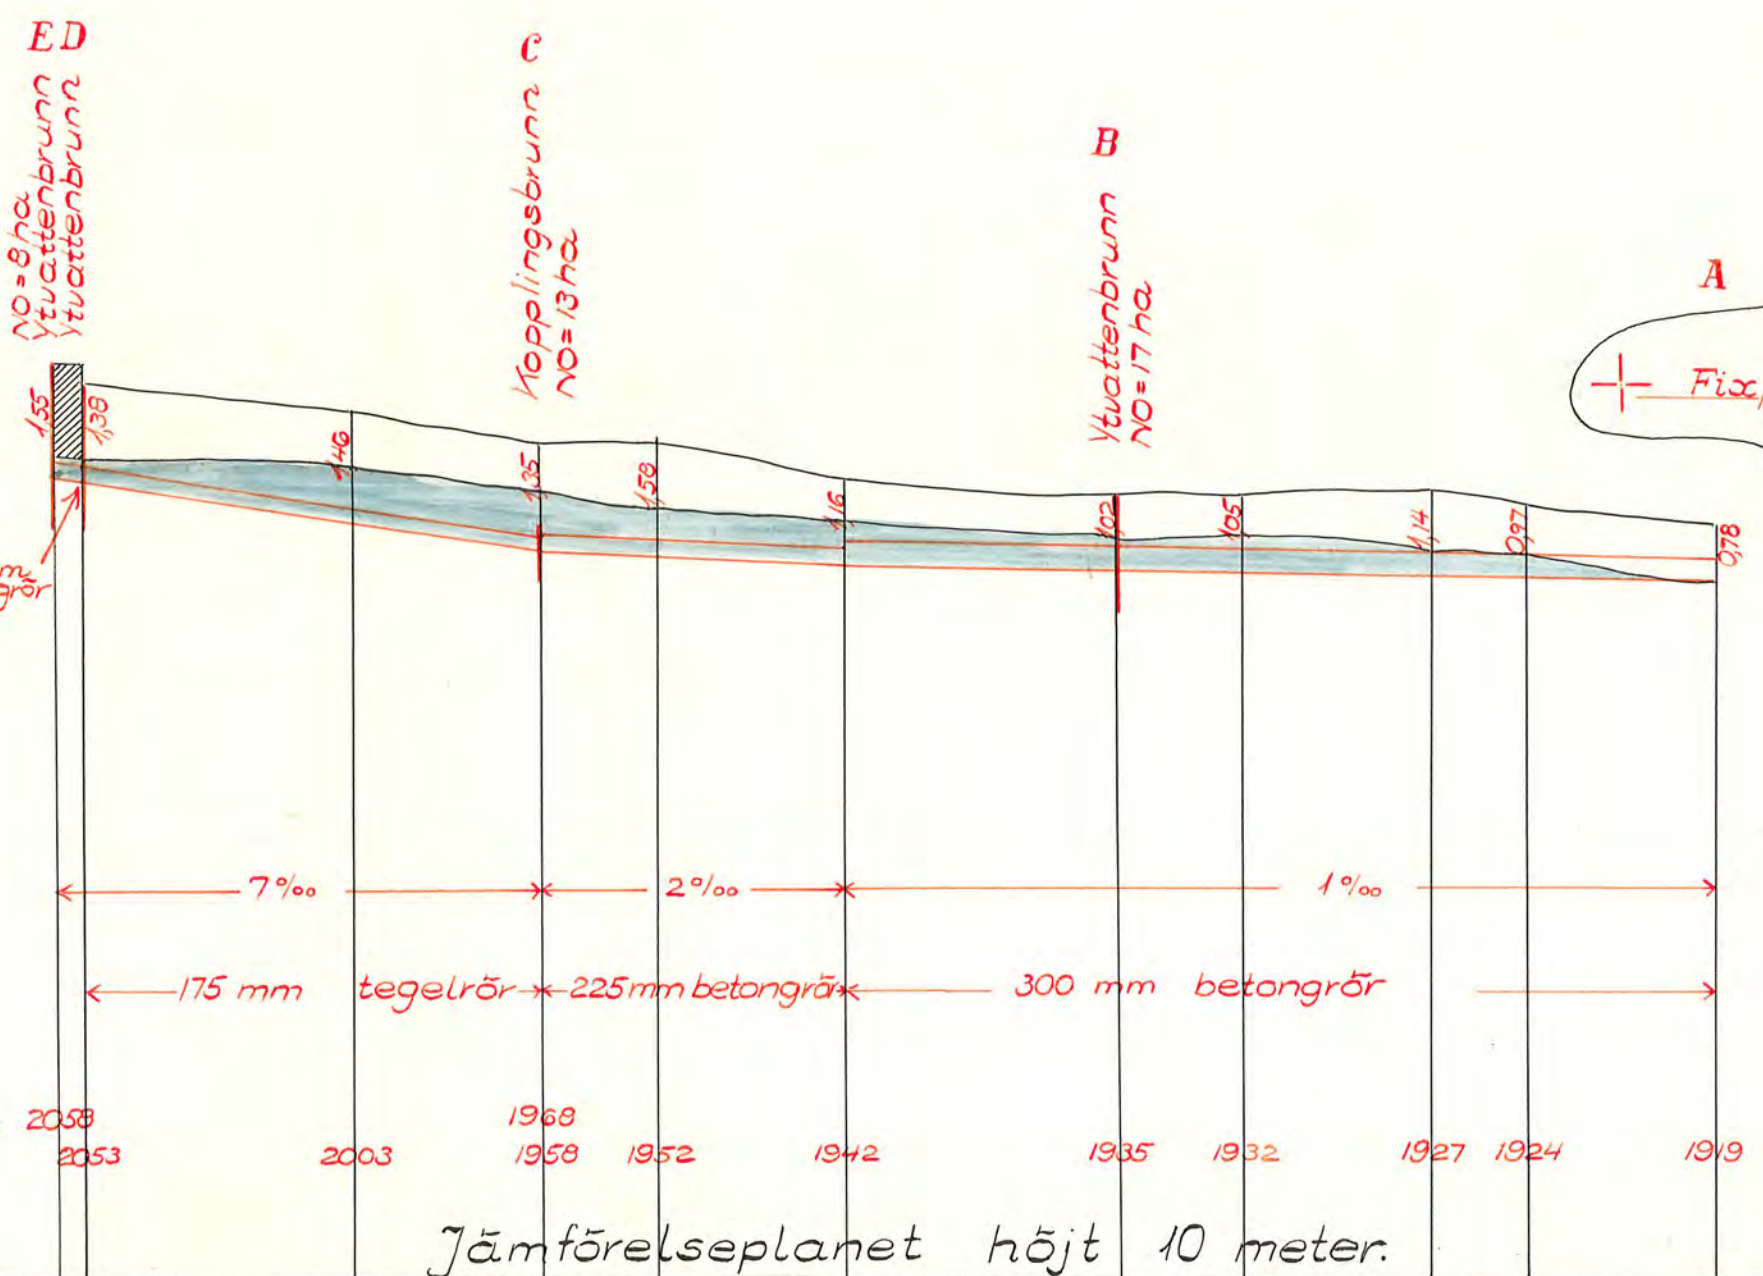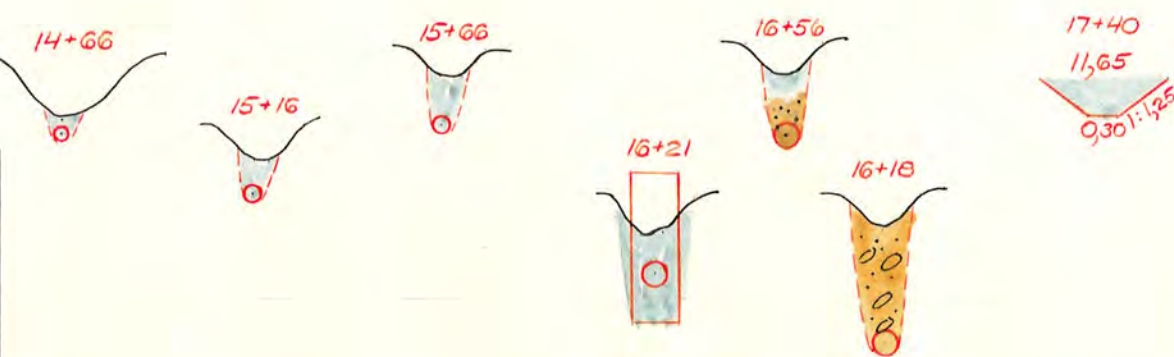


Bottenlinjens höjd

Jämförelseplanet höjt 10 meter.

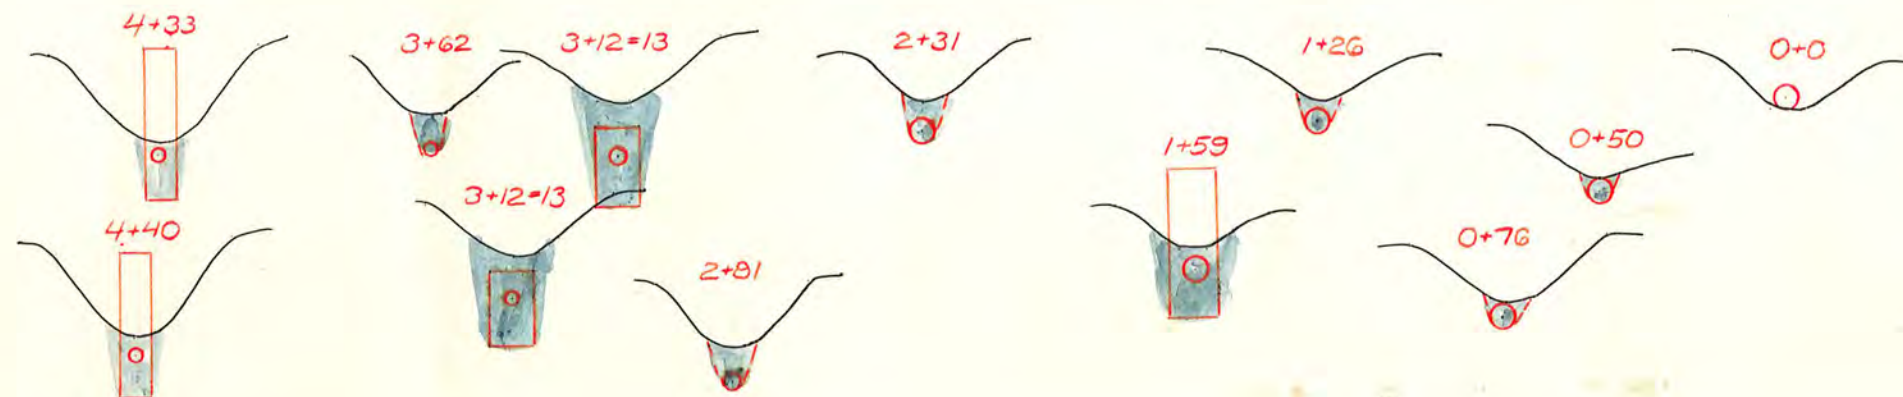


Kopplingsbrunn.

Övertäckes med jord.

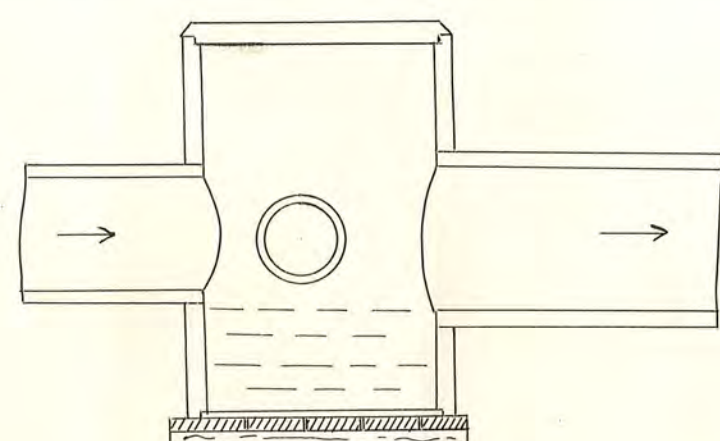

2 mil Broby 1'

Norra torrlägningsområdet

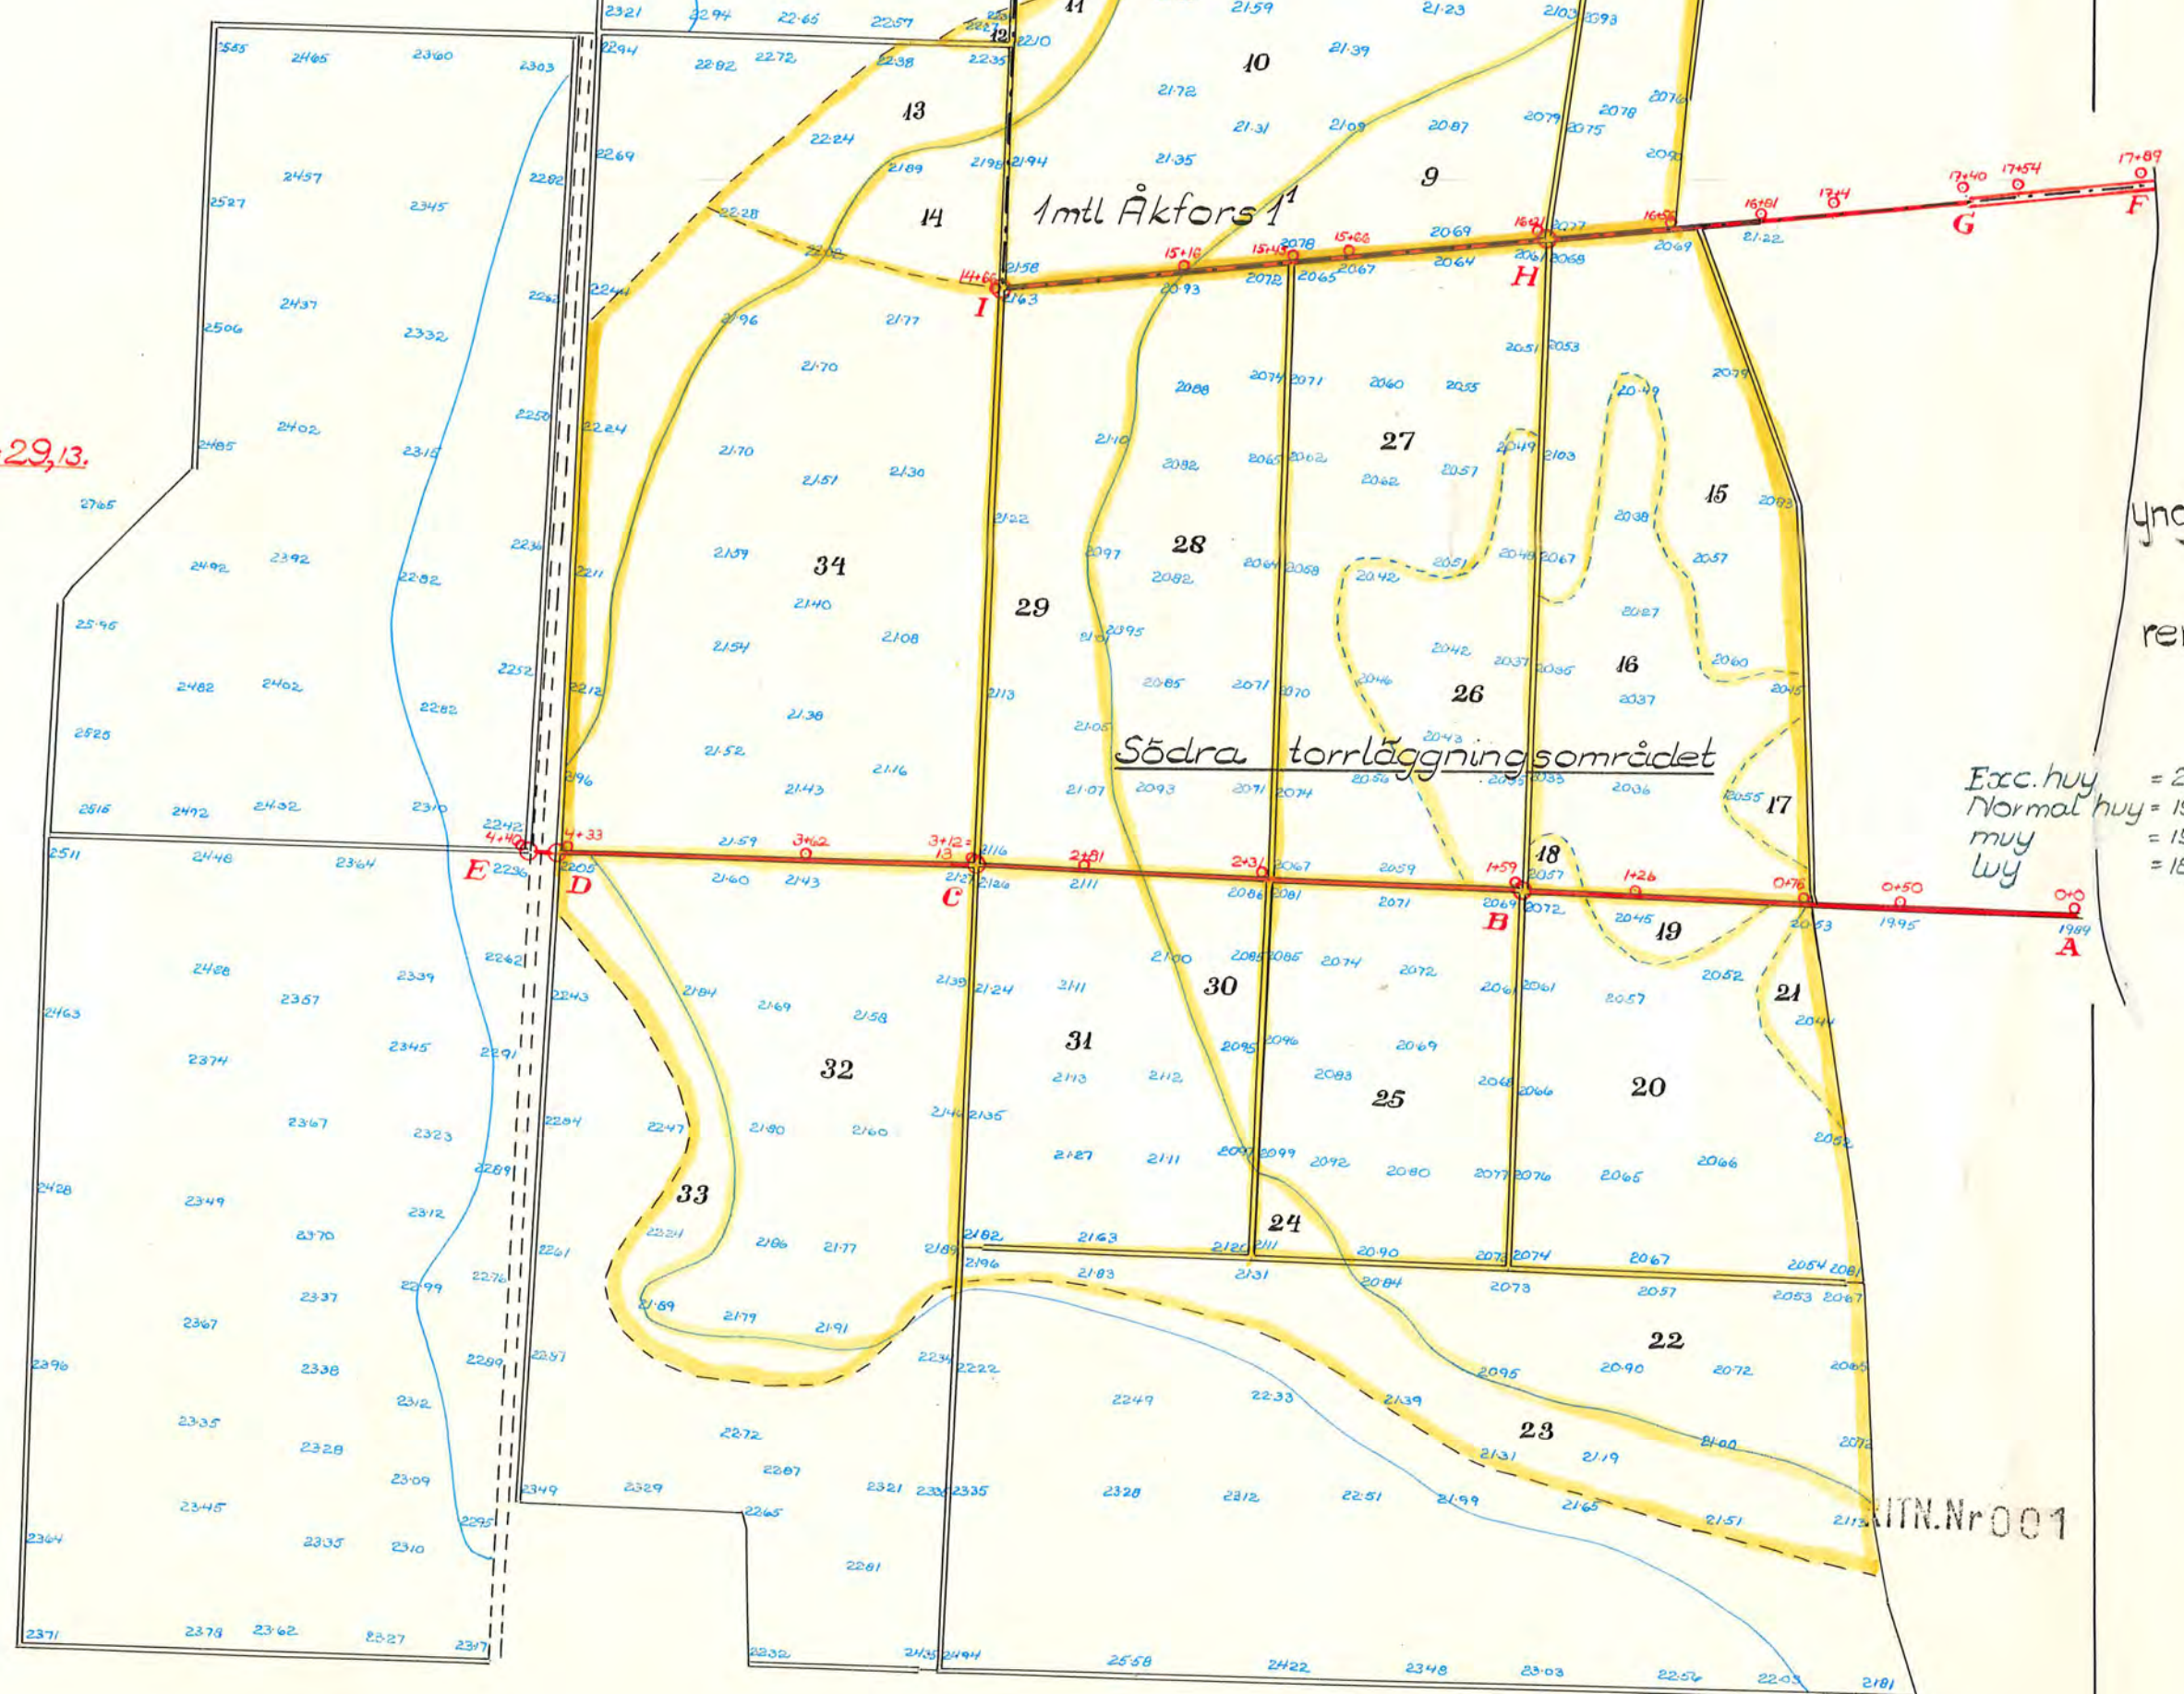

Exc. høy = 2043
Normal høy = 1971
muy høy = 1919
= 1935

Höjdsiffrorna hänföra sig till Sveriges normalhöjplan.

1*0472

Kungl. Lantbrukstyrelsens arkiv