



Kopplingsbrunn.

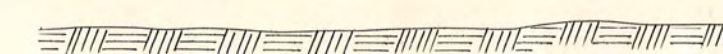

Övertäckes med jord

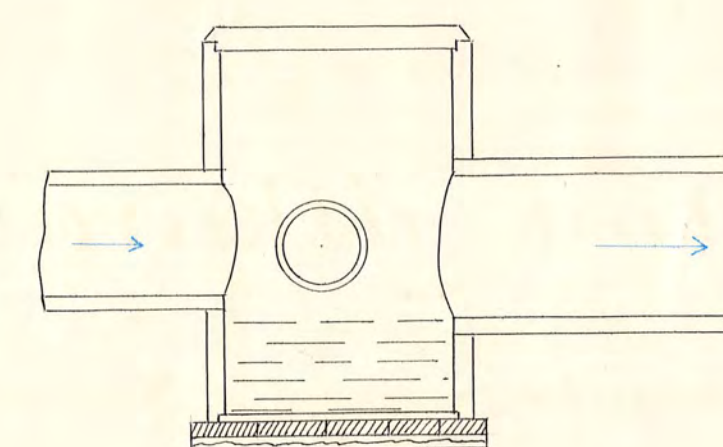

Kombinerad yvatten- och kopplingsbrunn.

Göres lämpligast av 2 st betongrör, som ha minst dubbelt så stor diameter som det utgående ledningsröret.

Ca 30 cm bred stenfyllning runt om, som skyddar brunnen för tjälskador och underlättar ylvattens nedrinnande i brunnen.

Intagsöppningar för ylvatten.

Göres 4-5 cm breda o. 30-40 cm höga.

Betonglock.

1 skarven mellan rören inläggs 3 små stenar så, att en ca 3 cm hög springa erhålles för inlag av yl- och grundvatten.

50 cm slamrum i brunnen.

In- och utgående rören får icke stickas in i brunnen så långt, att de hindrar rensningen.

Rustbädd av träder eller flata stenar o. dyl.

Förslag i 2 blad

till

Ulriksberg-Histad dikningsföretag år 1949

i Toresunds socken, Södermanlands län

upprättat vid laga synförrättning av

Lantbrukskonsulent

Norra torrläggningsområdet

 $\frac{1}{2}$ mtl. Stickberga 1' $\frac{1}{2}$ mtl. Stickberga 2'

Fvcp.-20,97

Fvcp.-20,77

 $\frac{1}{4}$ mtl. Histad 1'

Fvcp.(berg)-20,74

Fvcp.(sten)-20,42

SKALA 1:2000

RITN.Nr 001

2-6476

Kungl. Lantbrukshögskolans
arkiv