Förslag i 2 blad

till

Ulriksberg-Histad dikningsföretag år 1949

i Torsunds socken, Södermanlands län

upprättat vid laga syneförrättning av

Gustaf Ahlberg
Lantbrukskonsulent

Rörutlopp

SKALOR
för längd. 1:2000
0 50 100 200 m
för höjd och sektioner 1:100

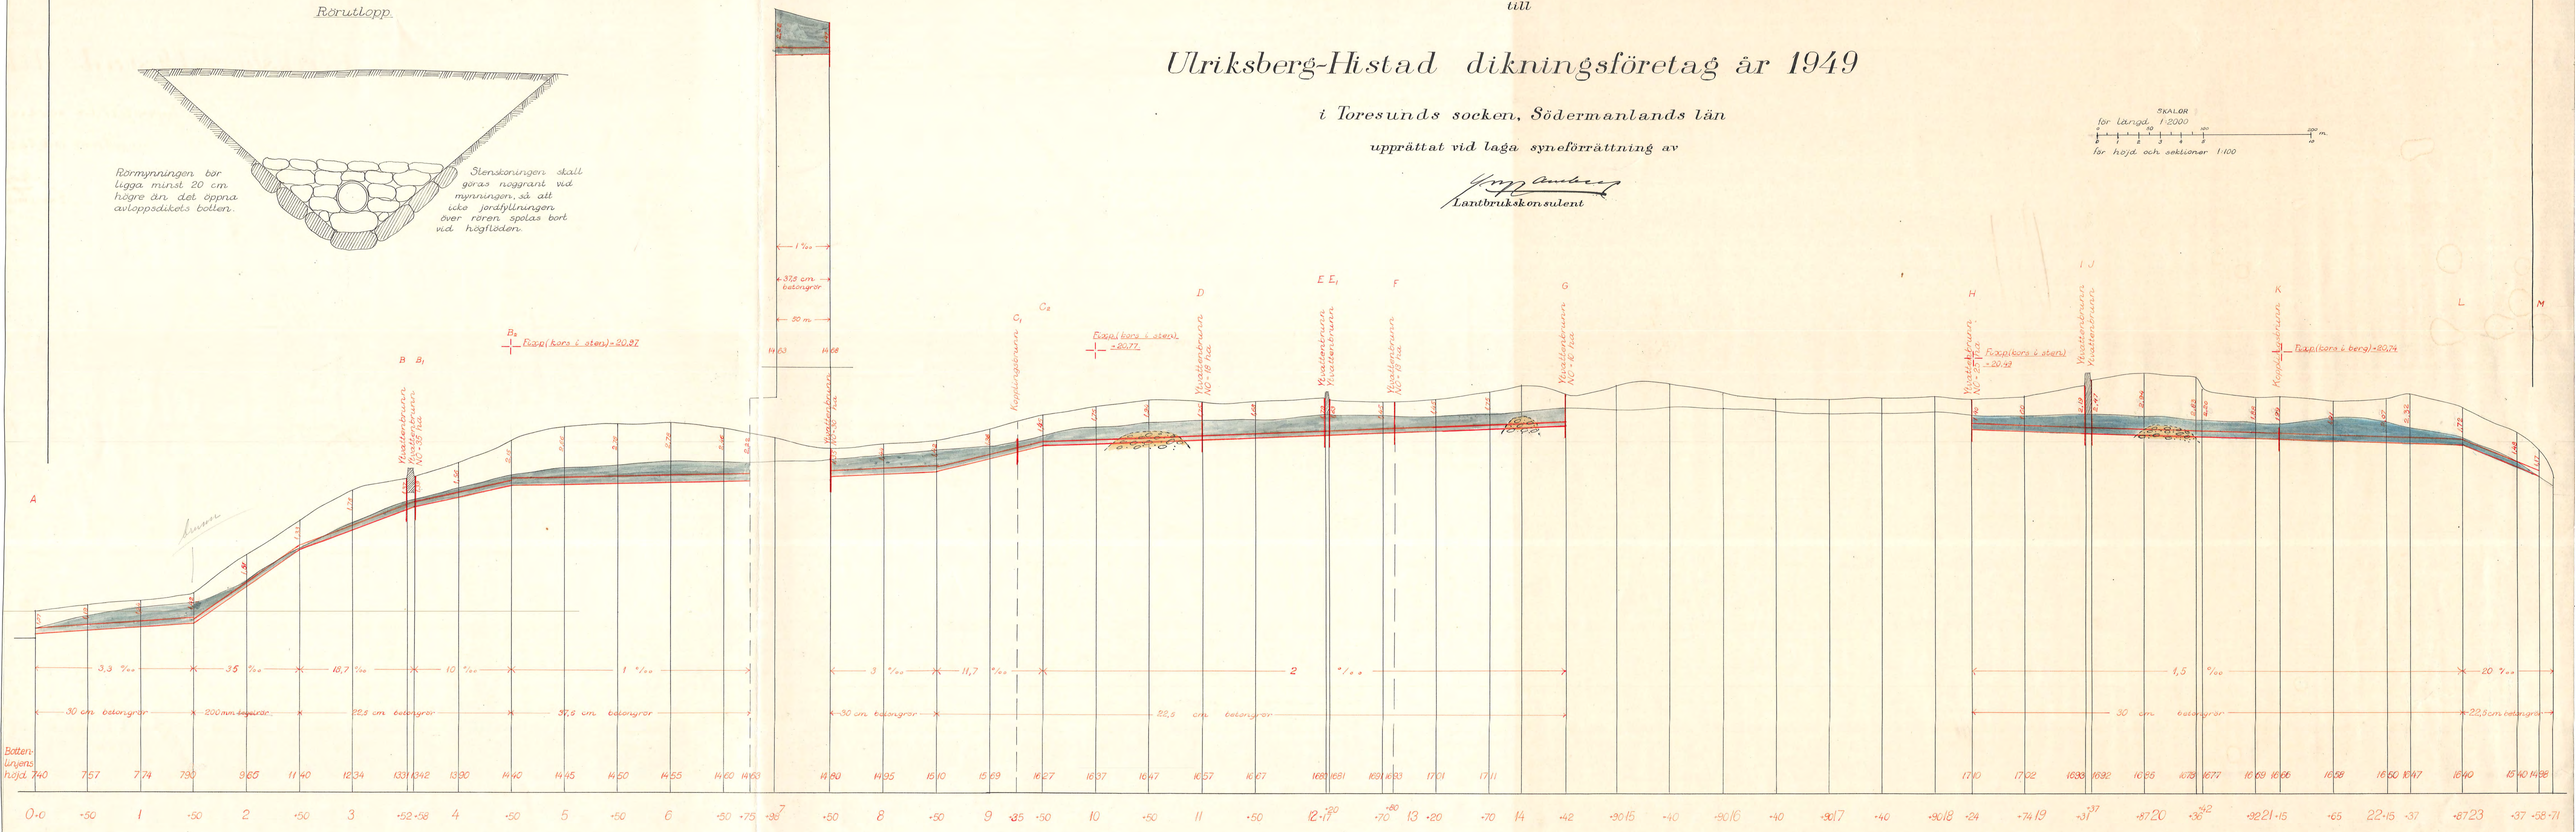

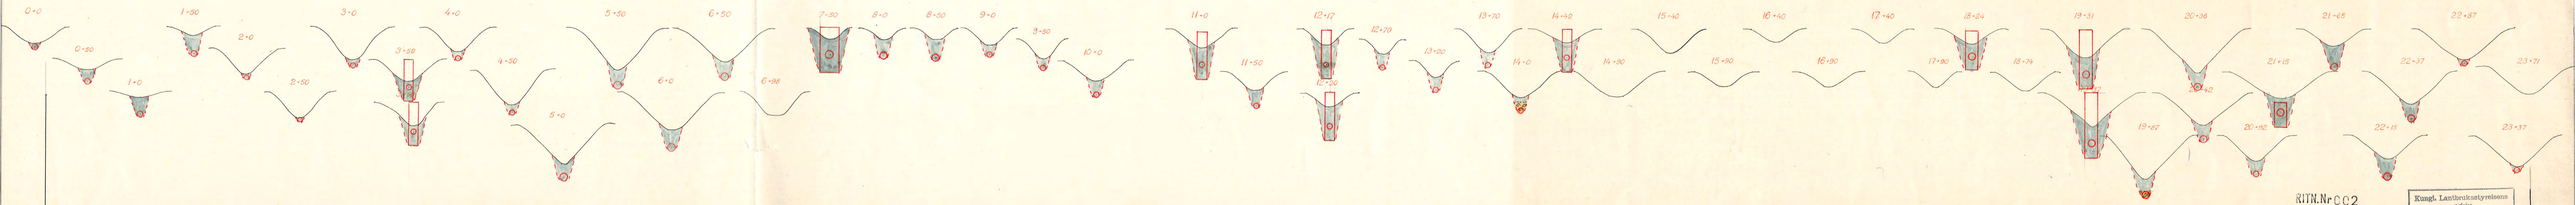

RITN.Nr CC2
D 2-0476
Kungl. Lantbruksstyrelsens arkiv
24557-2