

till

i Stenkvista och Husby-Rekarne socknar, Södermantands län.

upprättat vid låga syneförrättning av

G. M. Auer
Lantbrukskonsulent.

Rörutlopp.

Rörmynnningen bör ligga minst 20 cm högre än det öppna avloppsdiktets botten

Stenskoningen skall göras noggrant vid mynnningen, så att icke jordfyllningen över rören spolats bort vid högfloden.

Bottenlinjens
höjd




SKALOR.

för längd 1:2000

för höjd o. sektioner 1:100

Blad 2

Fixp.(ring i sten)
-29,82 +

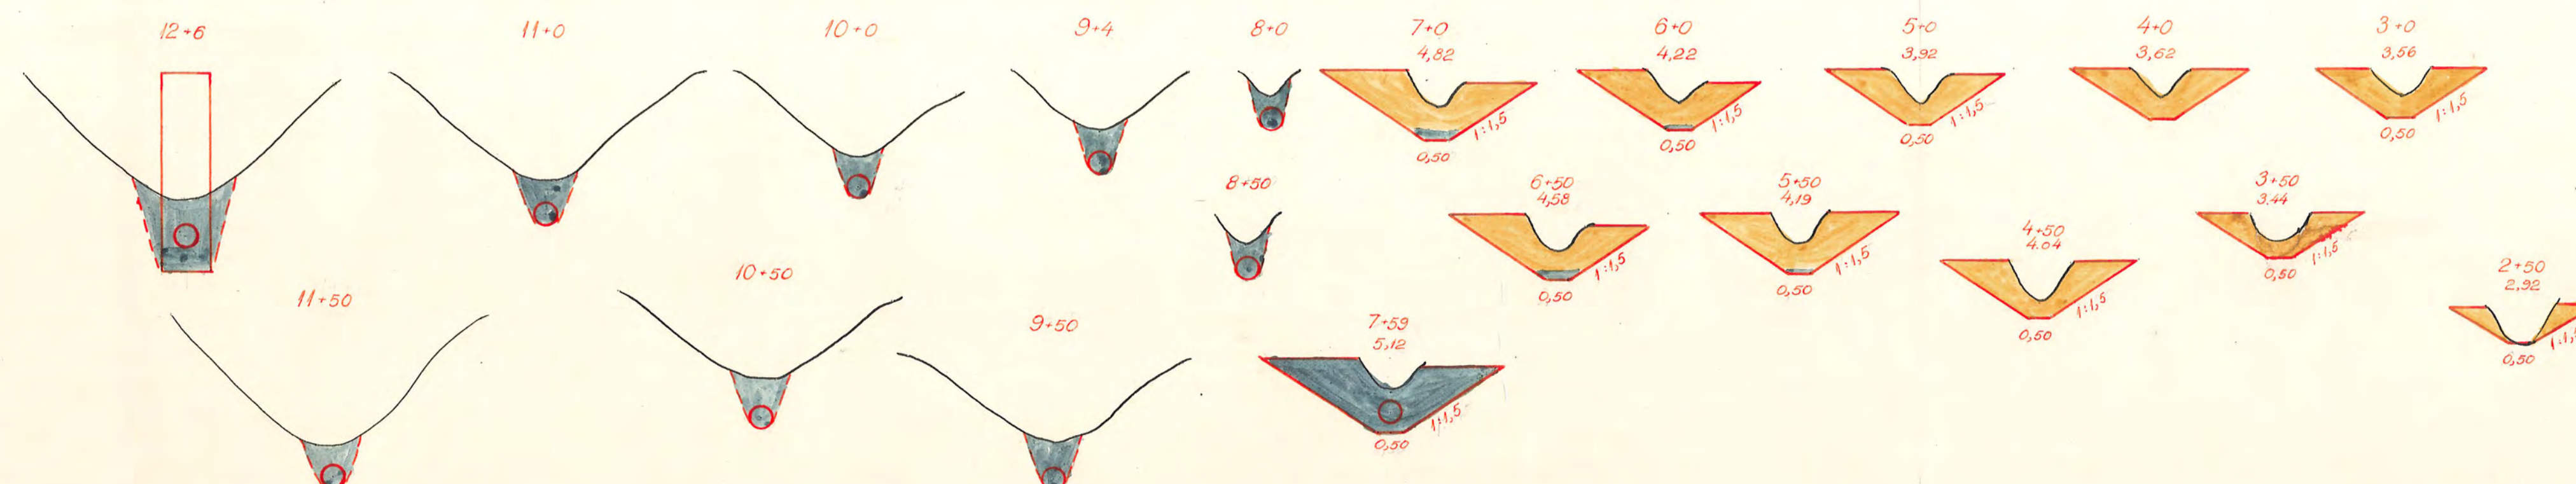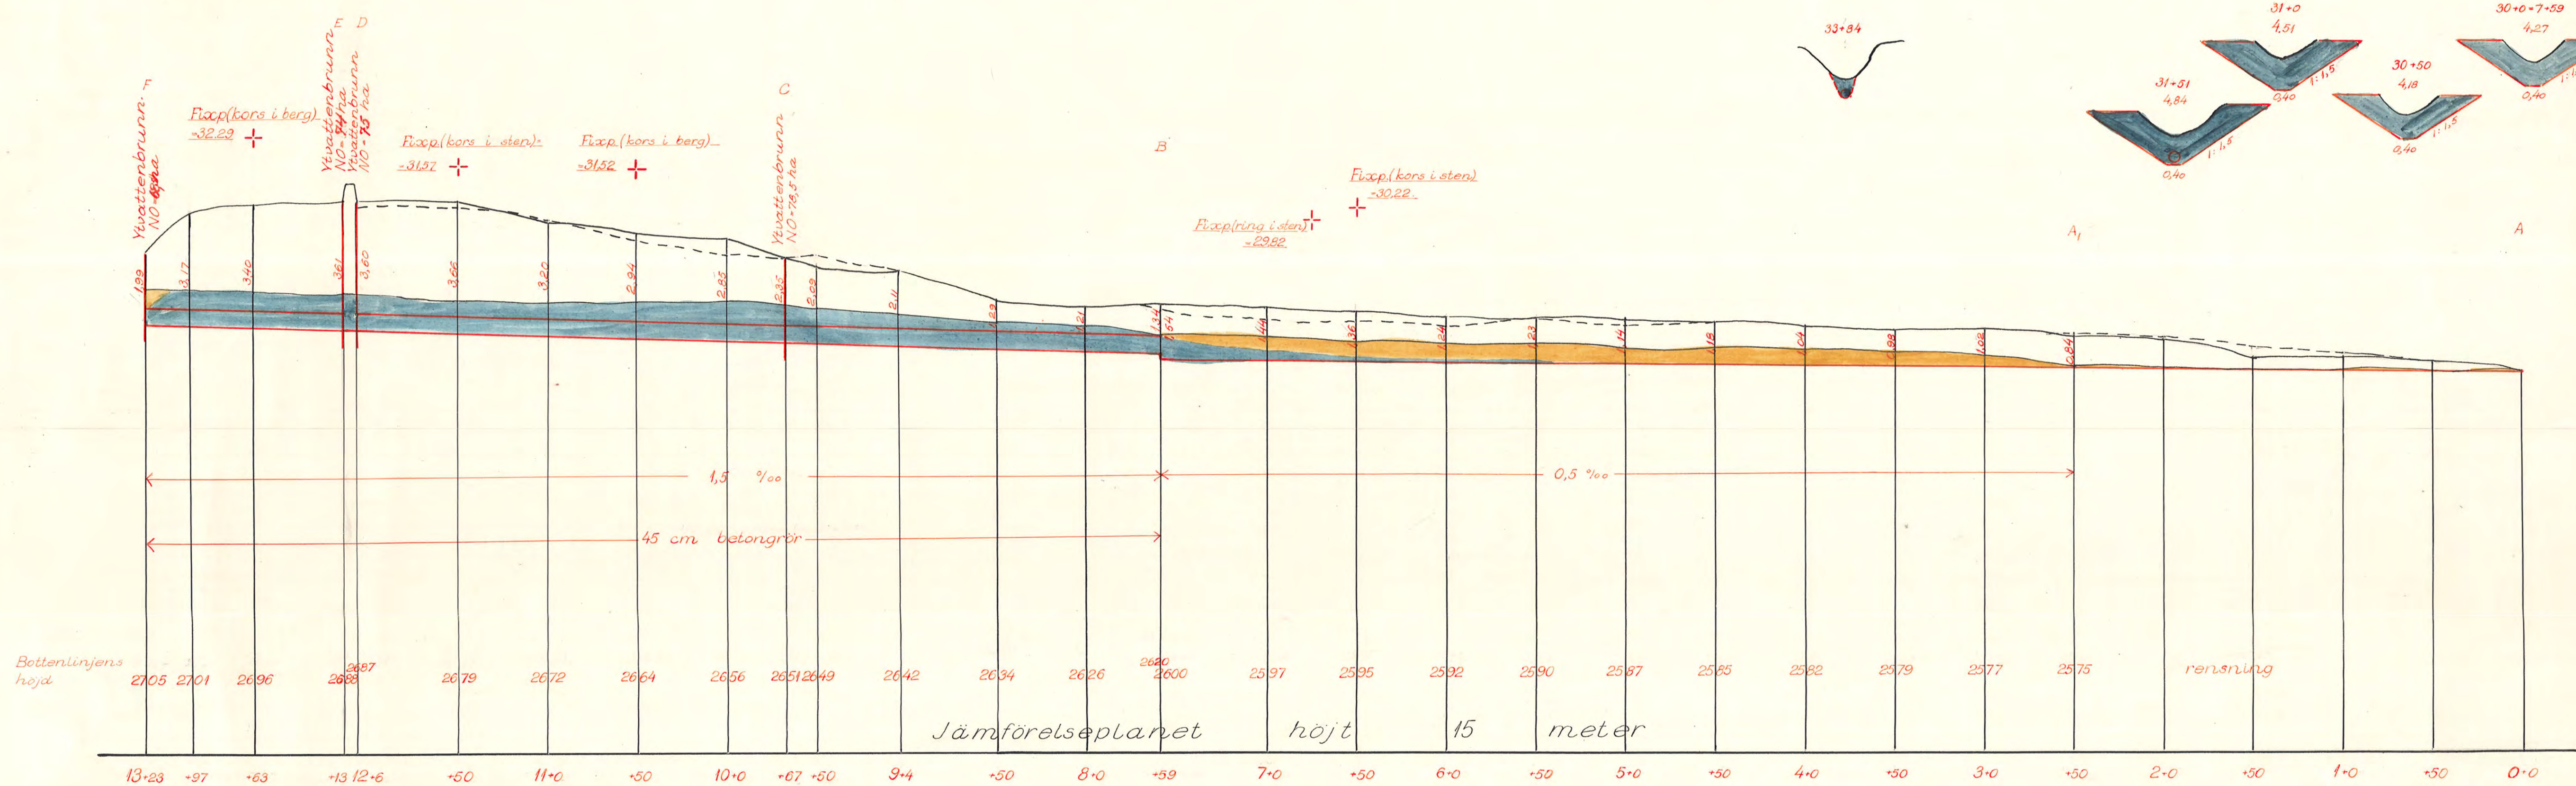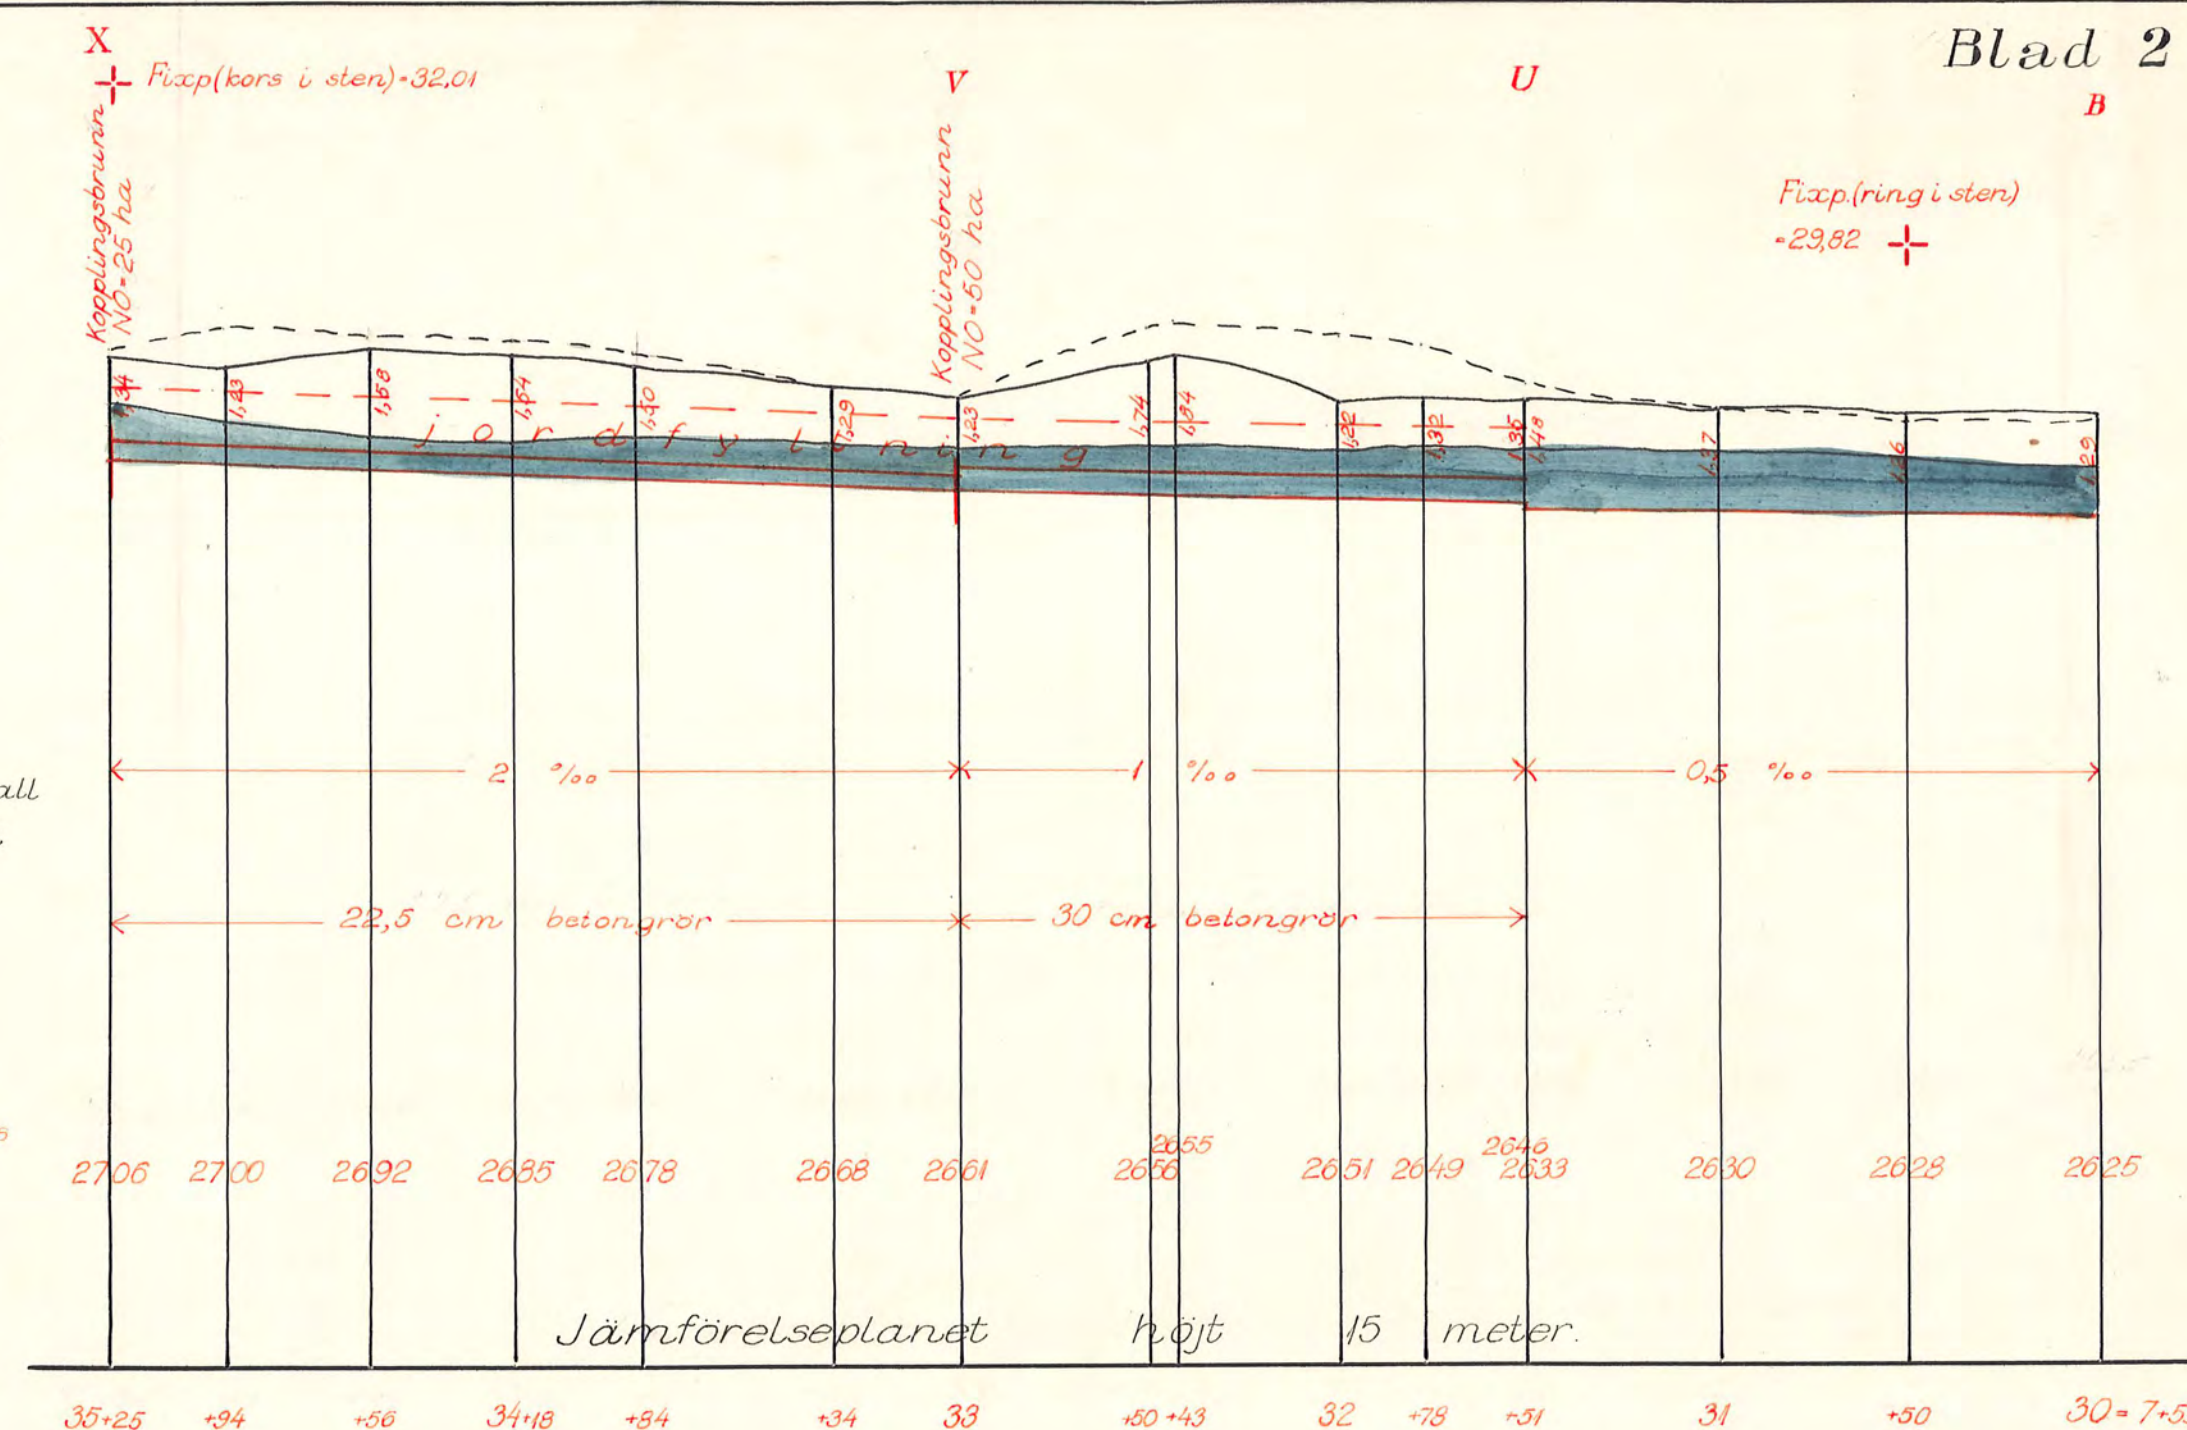

RITN.Nr 002

Kungl. Lantbruksstyrelsen
erkiy

D 3-0478

2813-2