

Förslag i 1 blad

till

Århammars dikningsföretag år 1949 (Hemskiftet)


i Nykyrka socken, Södermanlands län
upprättat vid laga synförrättning år 1949

av

Yngve Axelberg
lantbrukskonsulent

för längd 1:2000

Skalar

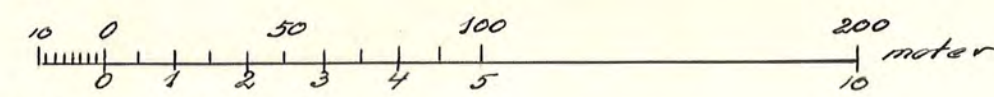

för höjd & sektioner 1:100

1 mil Århammar 2'

Långhalsen



Exc. høy = 20.34

Normal høy = 19.33

May = 18.73


Normal høy = 18.33

Räglad høy = 17.91

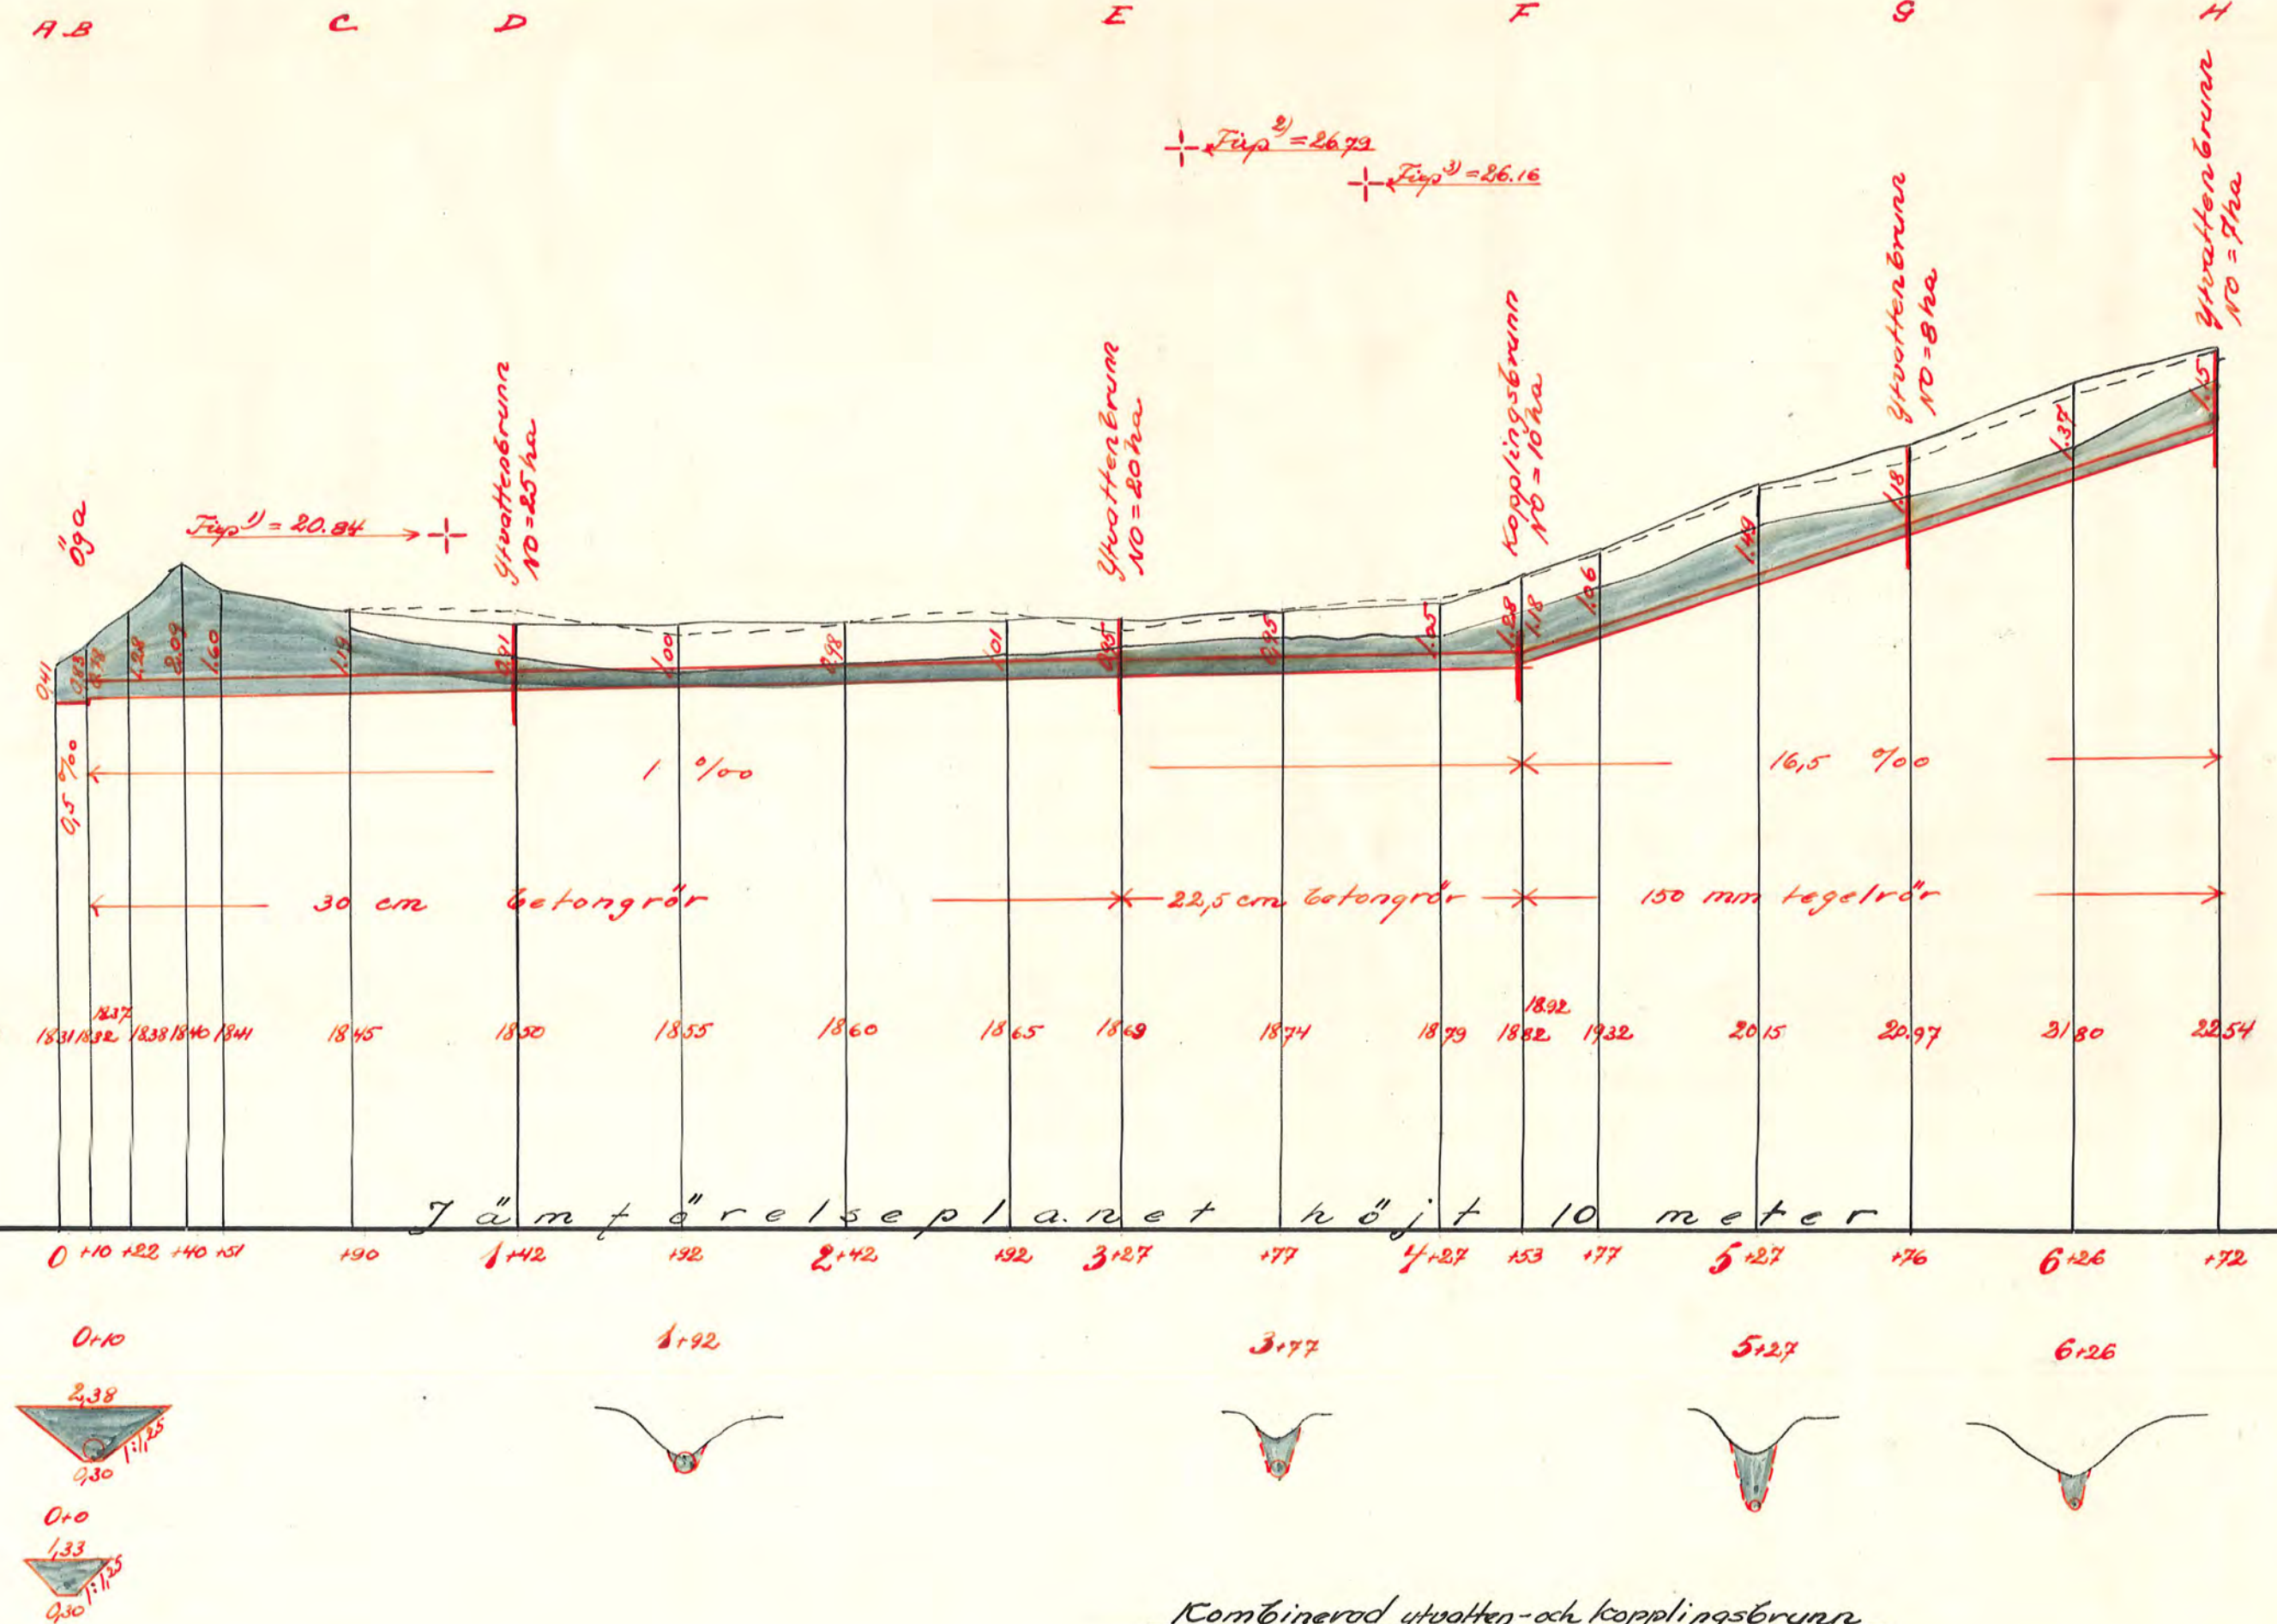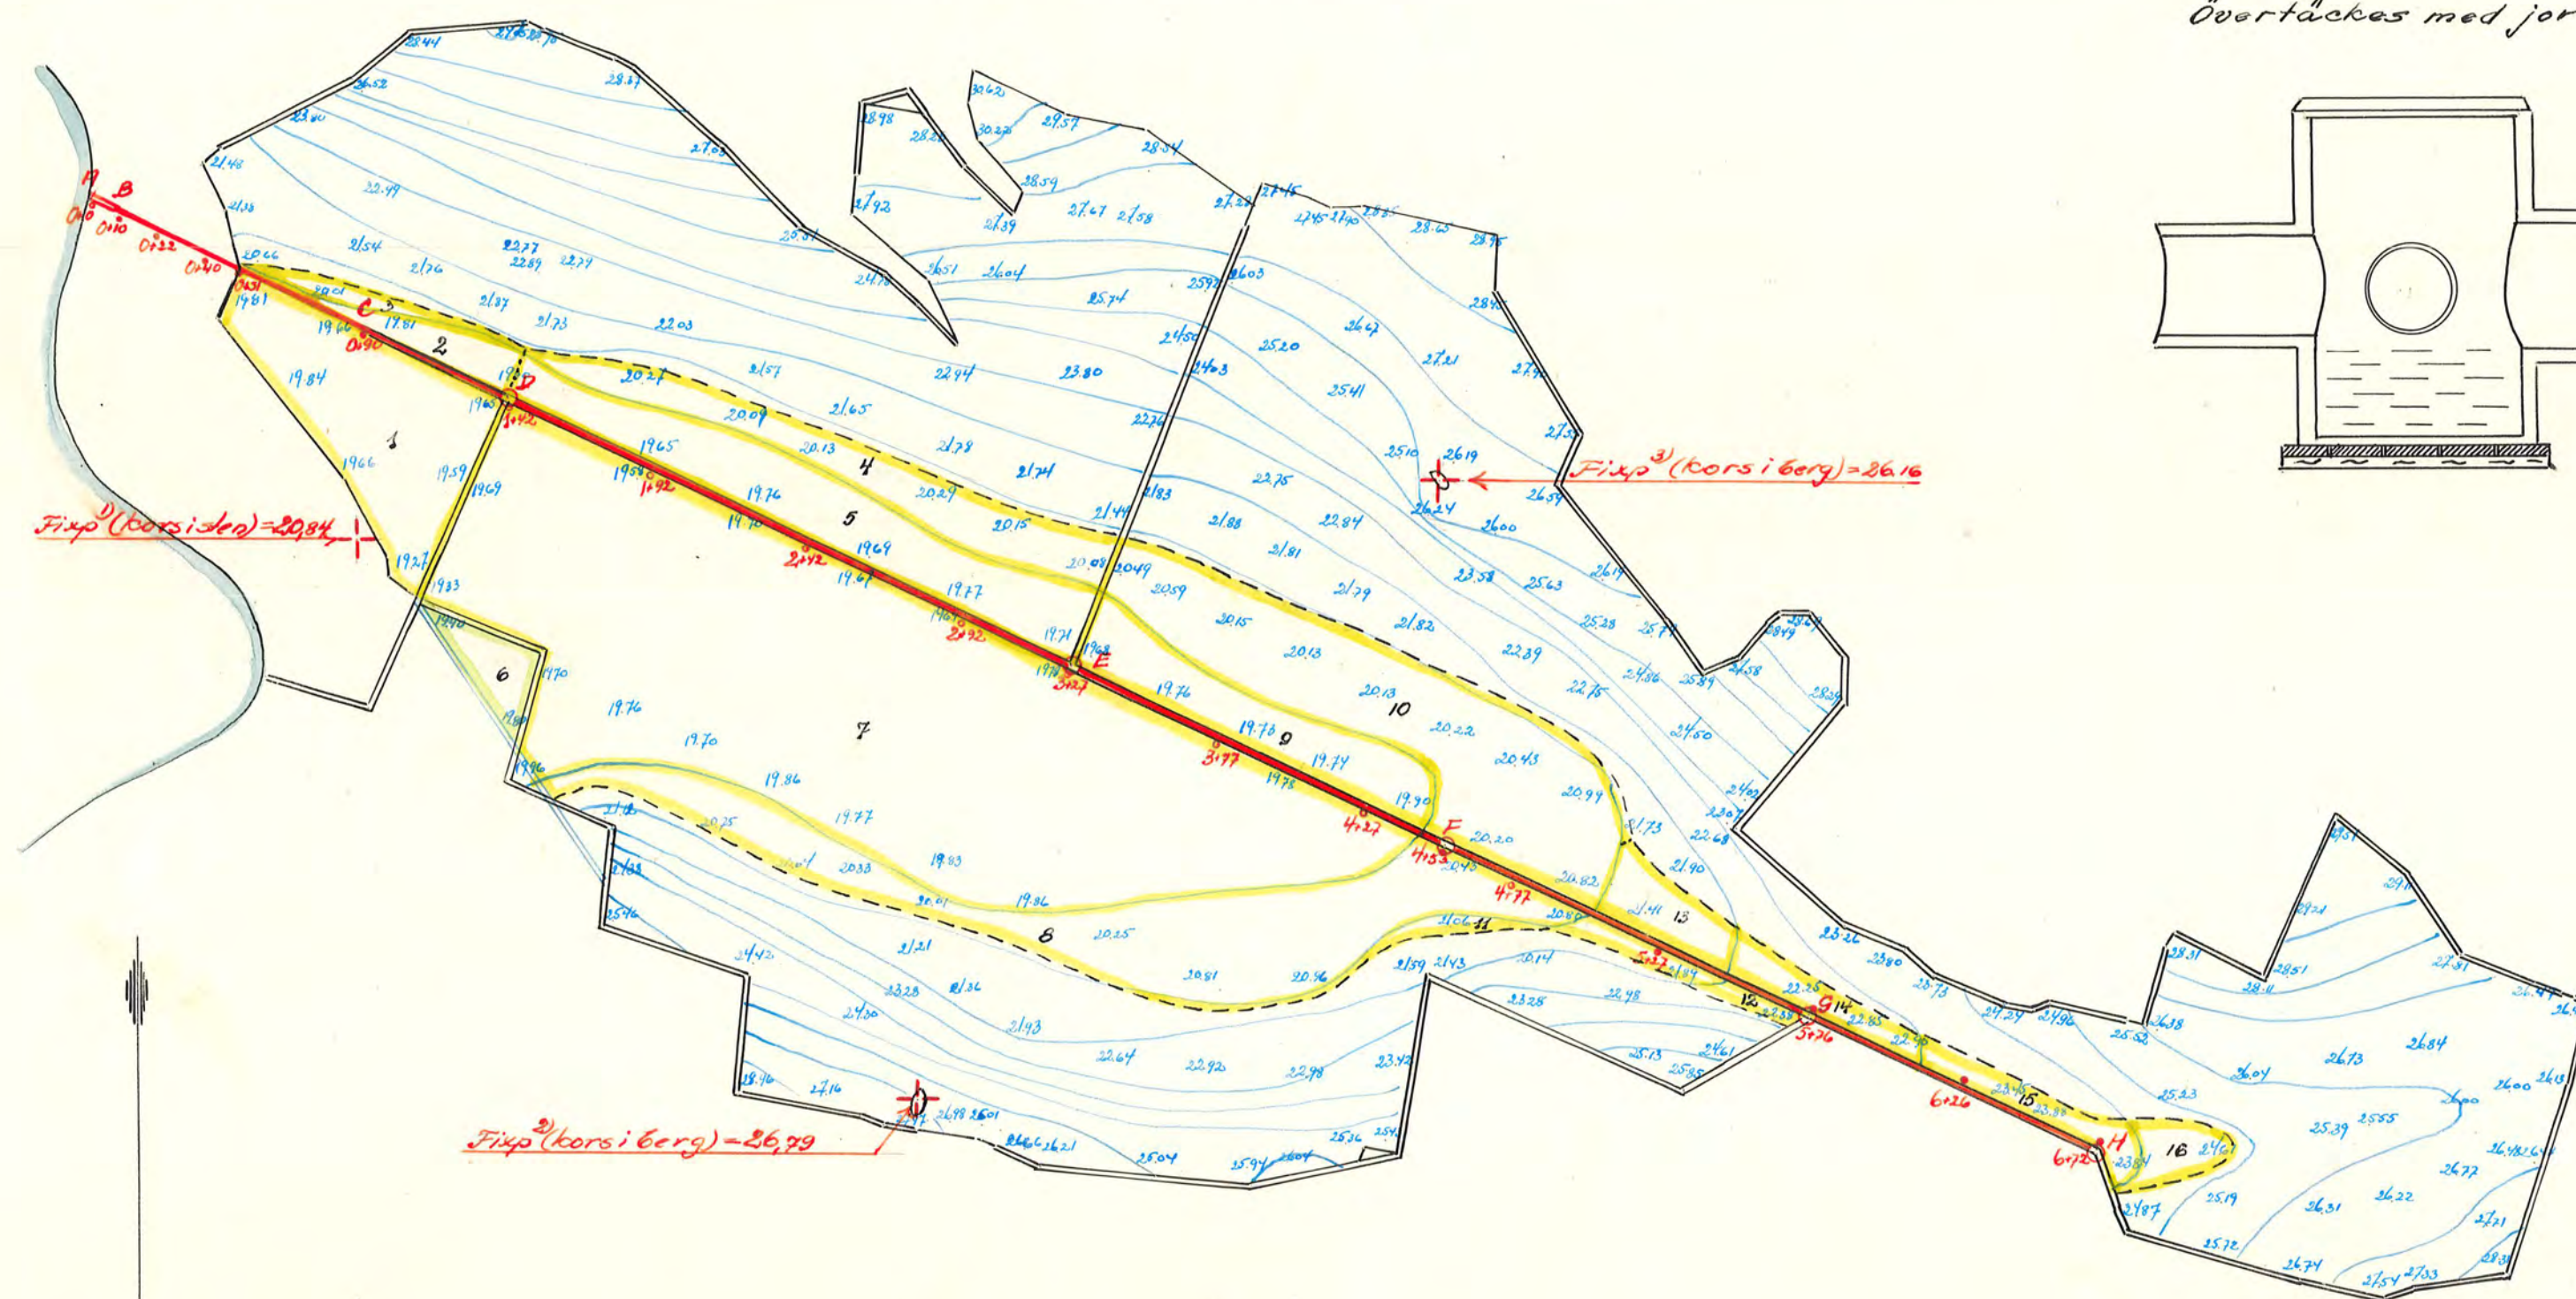

Kopplingsbrunn

Övertäckes med jord

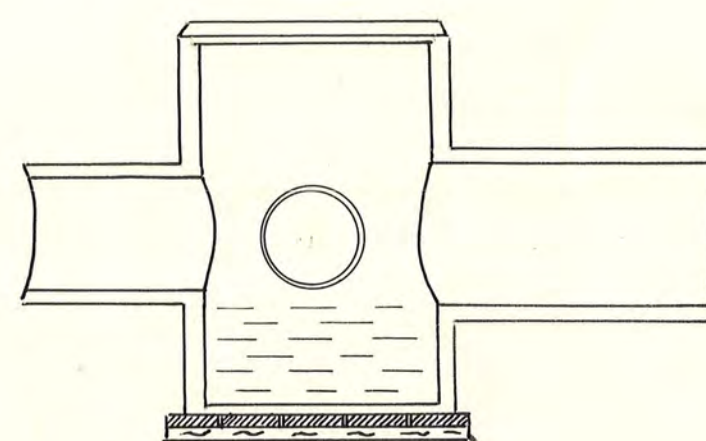

Kombinerad gjuvatten- och kopplingsbrunn

Göres lämpligast av 80 cm betongrör, som ha minst dubbel så stor diameter som det utgående ledningsröret.

Ca 30 cm bred stenfyllning runt om, som skyddar brunnen för fjälskador och underlättar gjuvvattnets nedrinning i brunnen.


Inlägsöppningar för gjuvsten, göres 15 cm breda och 30-40 cm höga

I stöven mellan rören inläggs 3 små stenar så att en ca 3 cm hög spricka erhålles för infyll av gyl och grundvatten.

In- och utgående rören för icke skadas så brunnen så långt all de hindrar rensningar.

Rustfärdig av bräder el. plåt, stenar o. dyl.

Rörutlopp

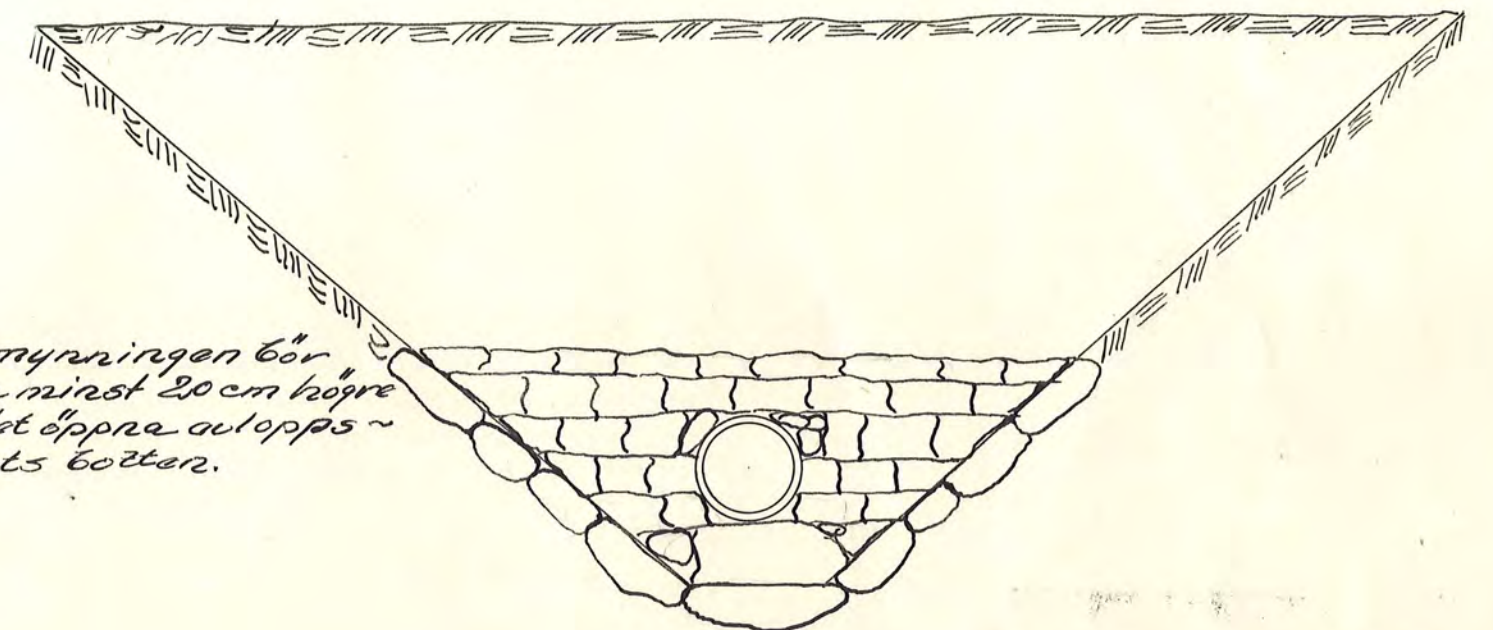

Rörmynningen bör ligga minst 20 cm högre än det öppna utlopps- diketets botten.

NTK.Nr 601

D 1.0479

Skala för typritningar 1:20

Kungl. Lantbrukstyg- arkiv

2814-1

Höjdsiffrerna enligt Sveriges normalnollplan