K. VÄG- och VATTEN-BYGGNADSSTYRELSENS RITNINGSARKIV.

Förslag till torrläggning af mark tillhörande Önnersta, Björka krono- och Frälsegårdar, Svarsväng, Tallstugan, Starrlösa, Grindäng af Kasteäng uti Stigtomta socken, Jönåkers härad och Södermanlands län, upprättad vid laga syn år 1908 af

Gust. Sandström
Statens landtbruksingeniör.


Vidimeras ex officio
Gust. Sandström

Genom Kungl. Maj:ts nådiga bref den 17 december 1909 fastställd till efterrättelse vid arbetets utförande.
Stockholm den 31 januari 1910.

Fridolf Wijnbladh.


O. Z. Ekdahl.


KONGL. VÄG- och VATTEN-BYGGNADSSTYRELSENS RITNINGSARKIV.

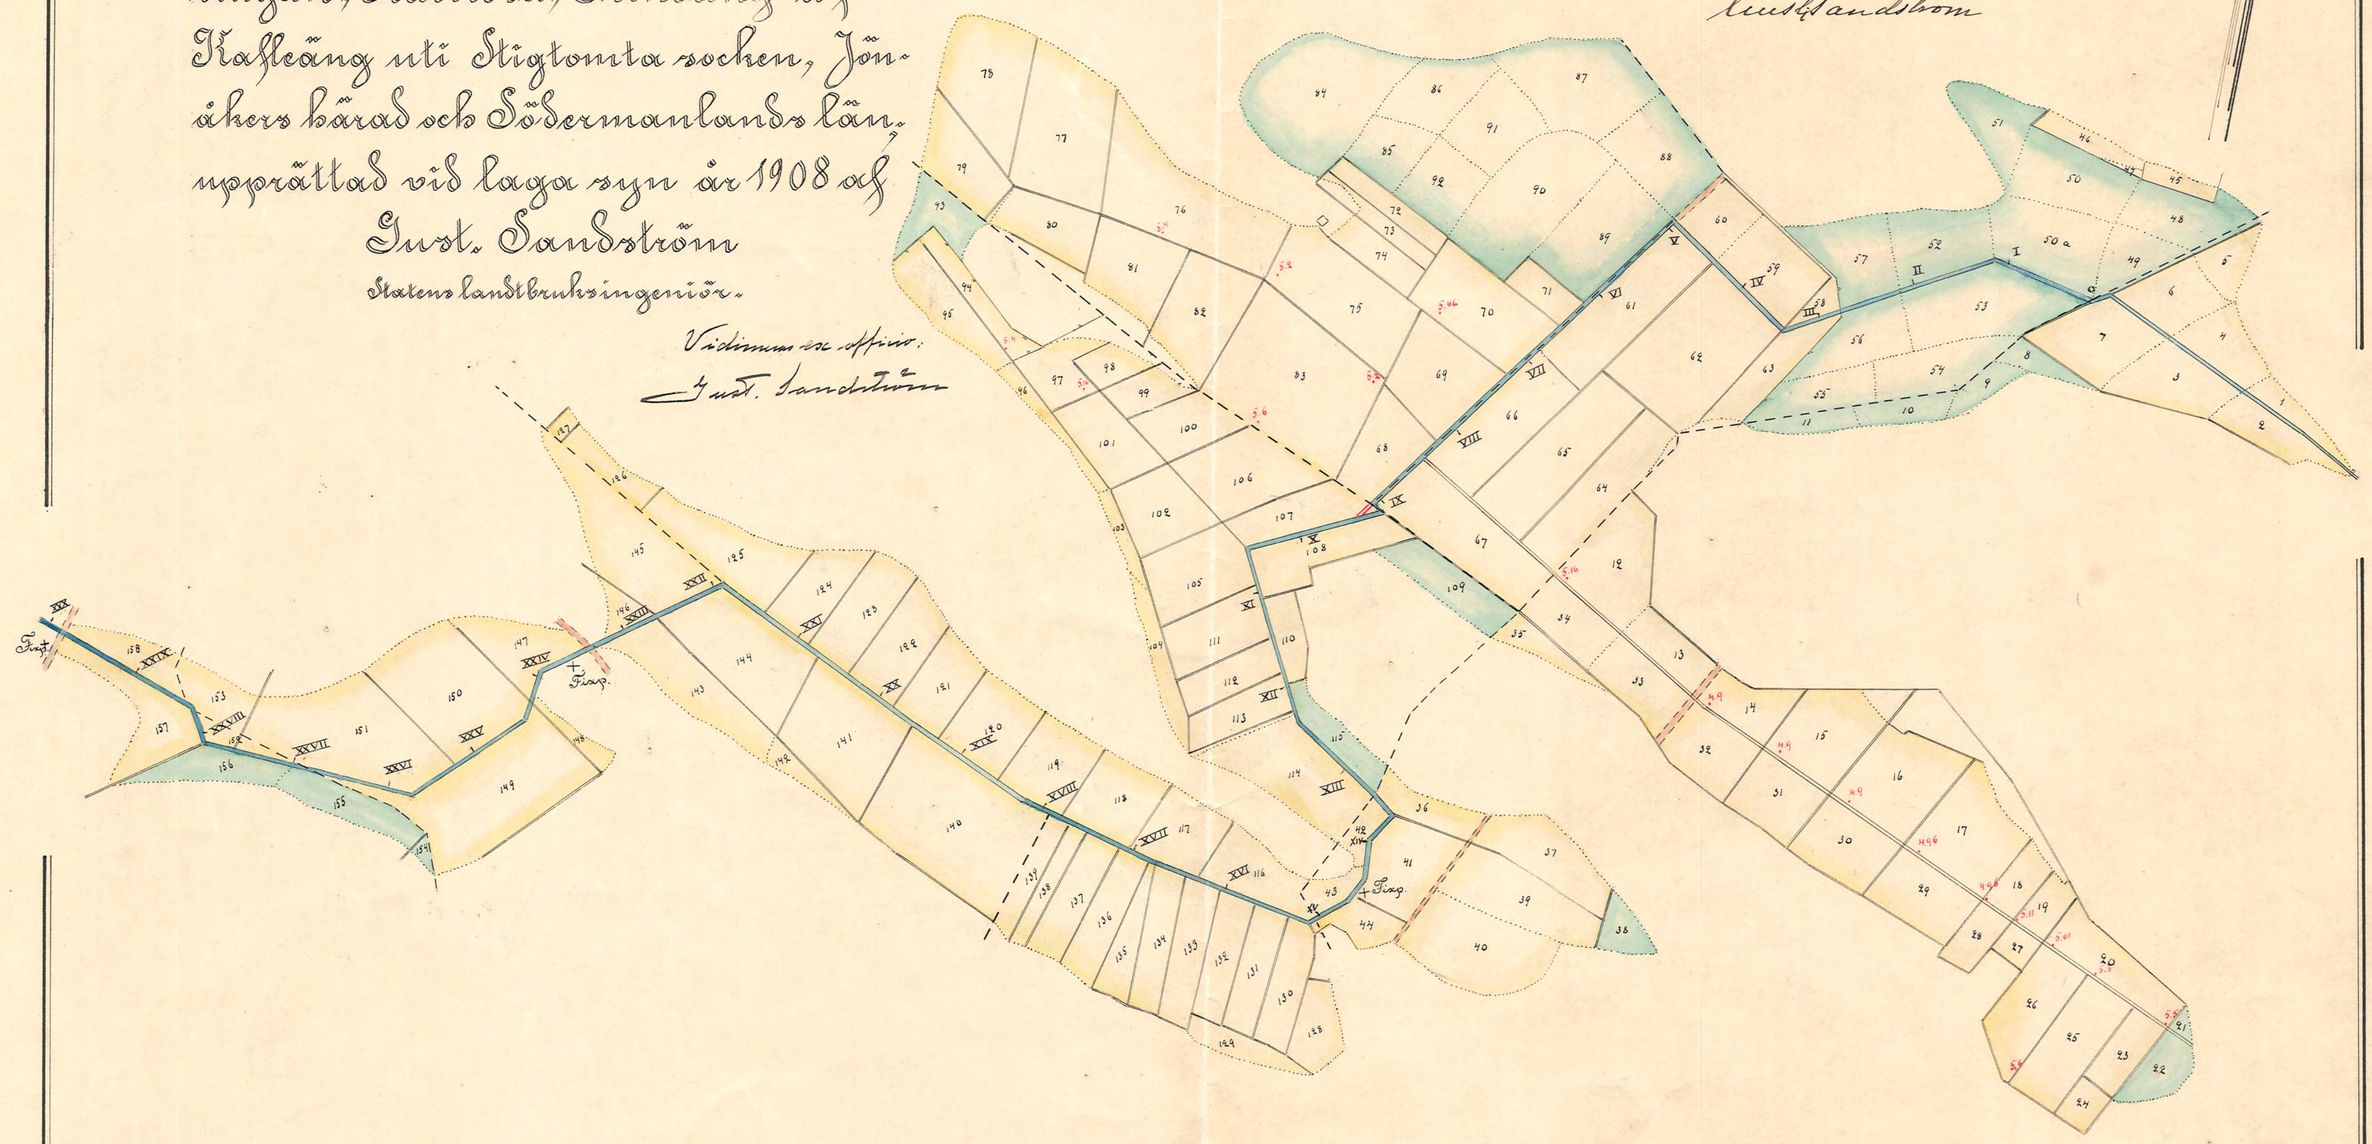


Förklaringar:
a utm. markytan,
b. " gamla Sikesbotten,
c " nya " "
S " jämförelseplan,
e " tvärsektion.

Trumma 1×1.5 m.
längd 7.5 m.

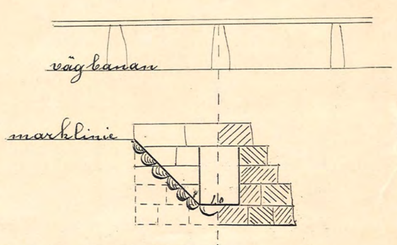

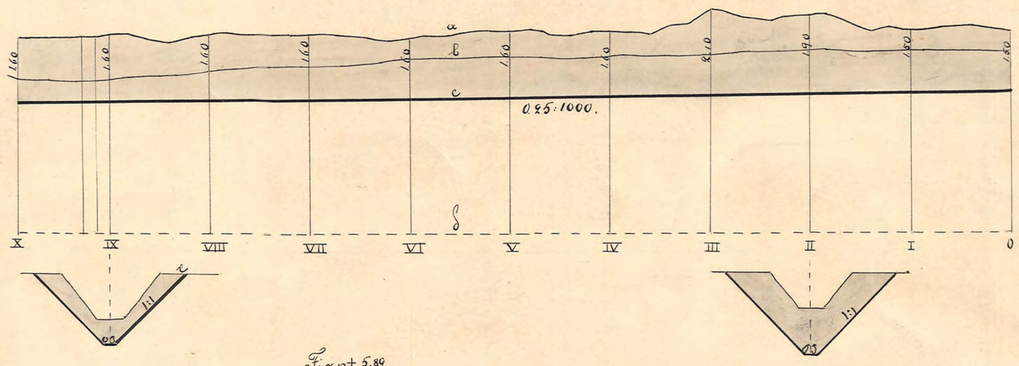

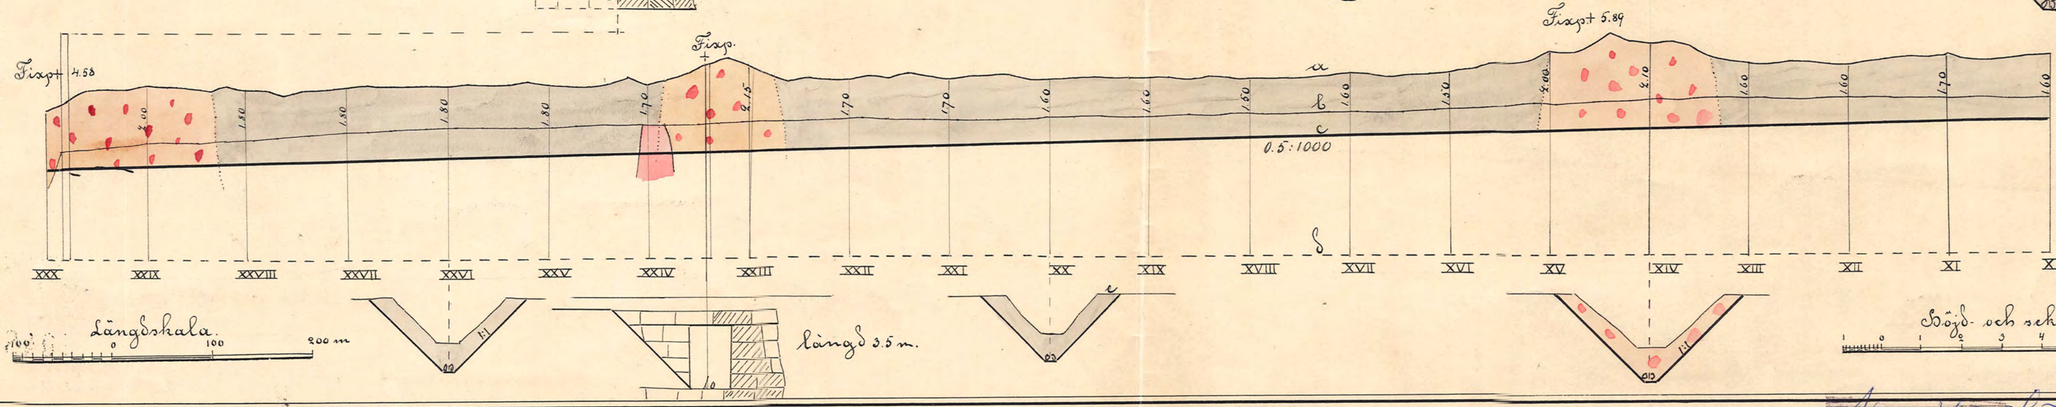

Längdskala.

Höjd- och sektionsskala.

KHR. Nr 001

D 1:6048

D 1:6048