


Förslag i 3 blad
till

Nordankärrs dikeeringsföretag år 1949

i Västra Vingåkers socken, Södermanlands län

upprättat vid laga synförrättning av

Yngve Ouelley
lantbrukskonsulent

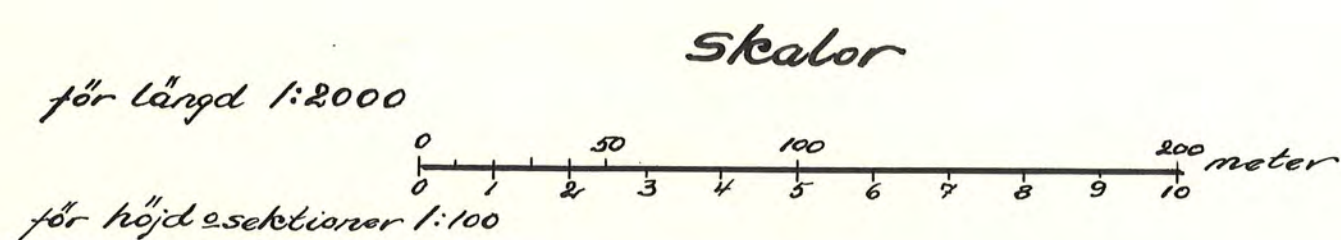


Kombinerad ytvatten- och kopplingsbrunn

Göres lämpligast av 2 st. betongrör, som ha minst dub-
belt så stor diameter som det utgående ledningsröret


C:a 30 cm bred stenfylning runt om,
som skyddar brunnen för tjälskador
och underlättar ytvattnets
nedrinnande i brunnen.

Intagsöppningar för ytvatten
Göres 4-5 cm breda och 30-40 cm höga

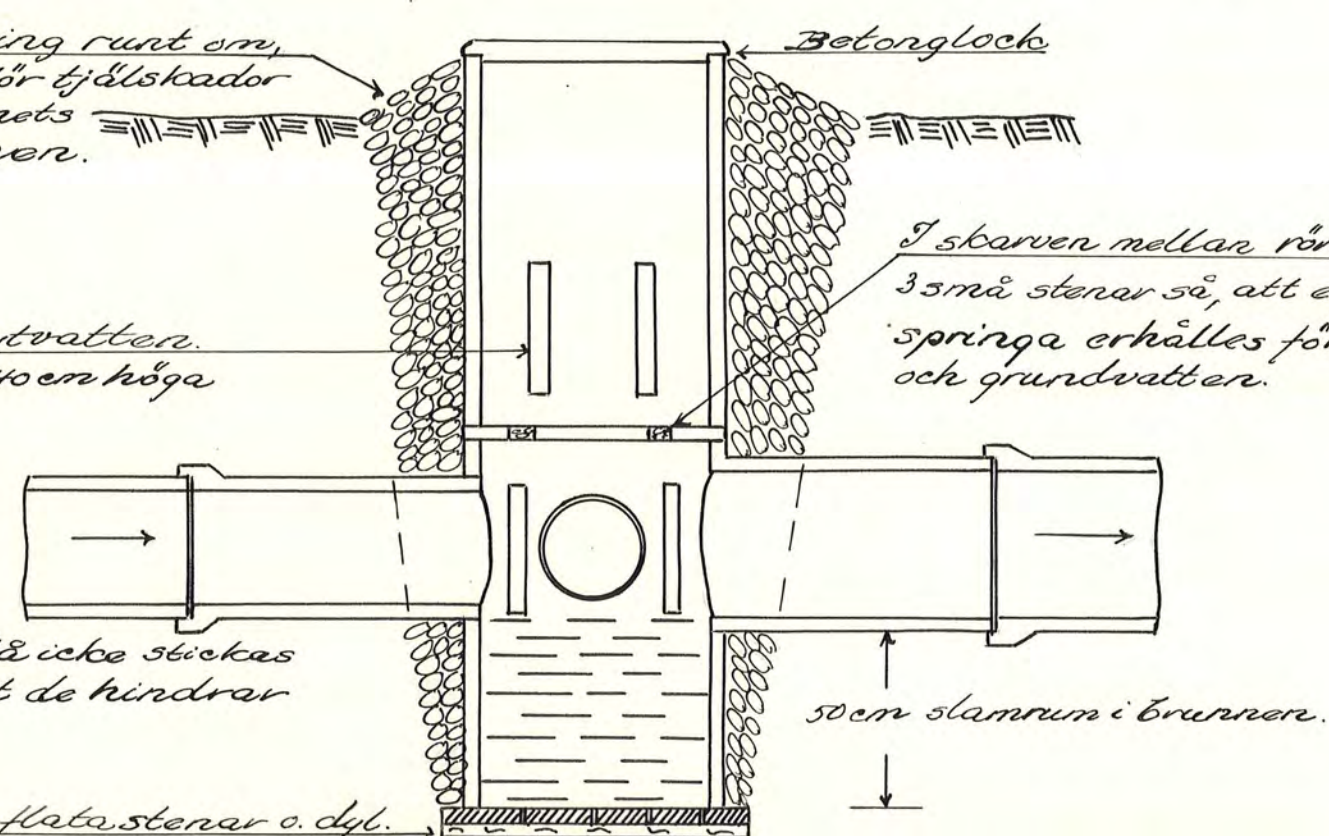


Kopplingsbrunn


Övertäckes med jord

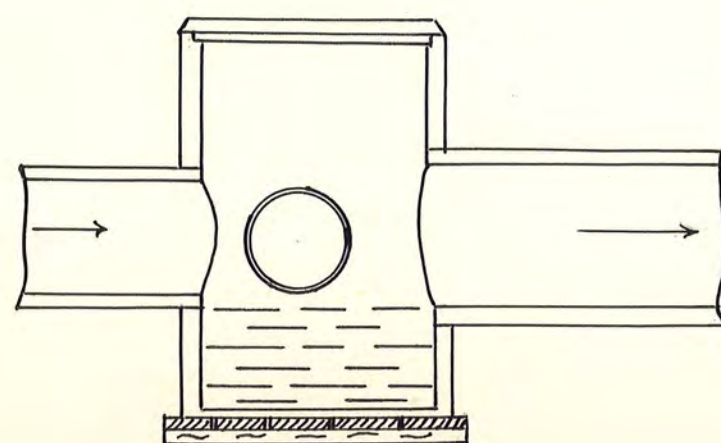

Rörlutlopp

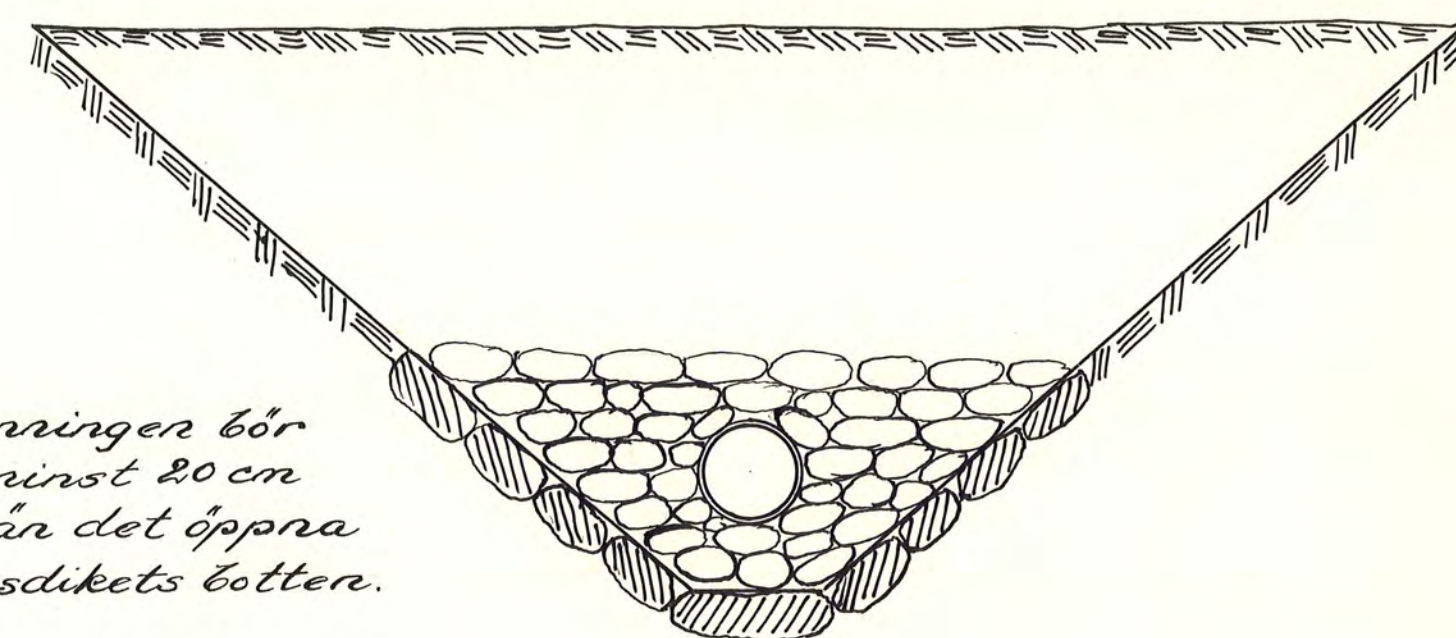

Rörmynningen bör
ligga minst 20 cm
högre än det öppna
avloppsdukets botten.

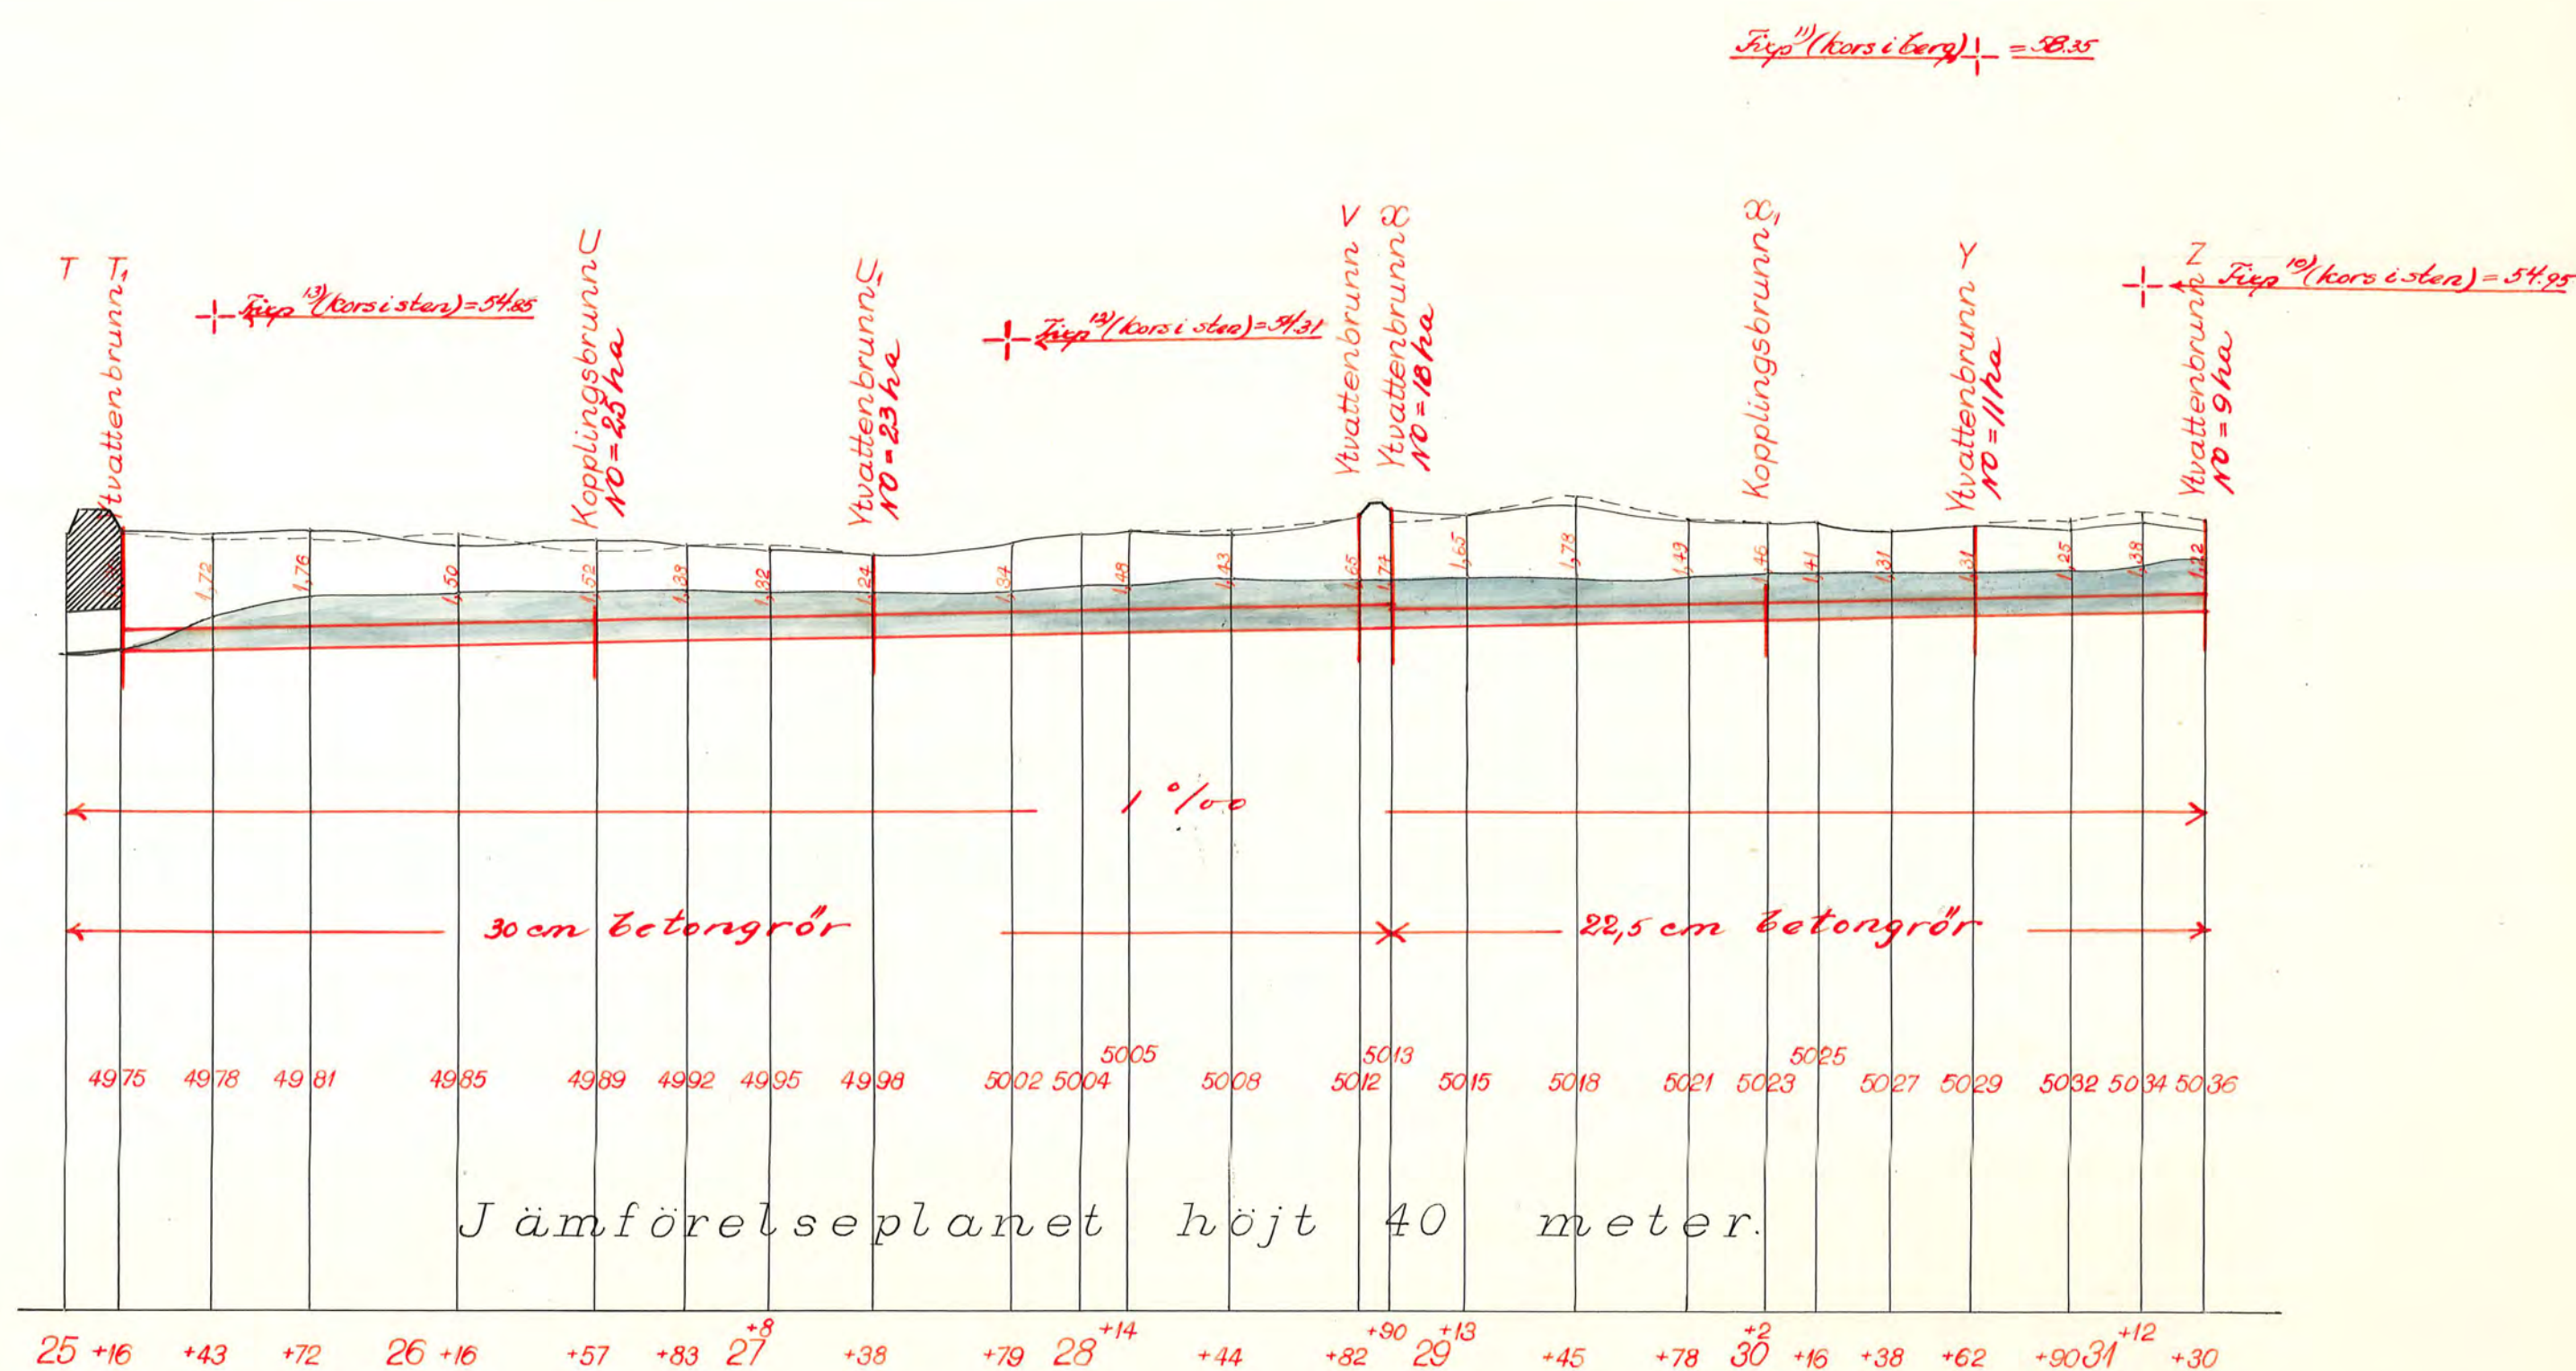

Jämförelseplanet höjt 40 meter.

