Blad 2.

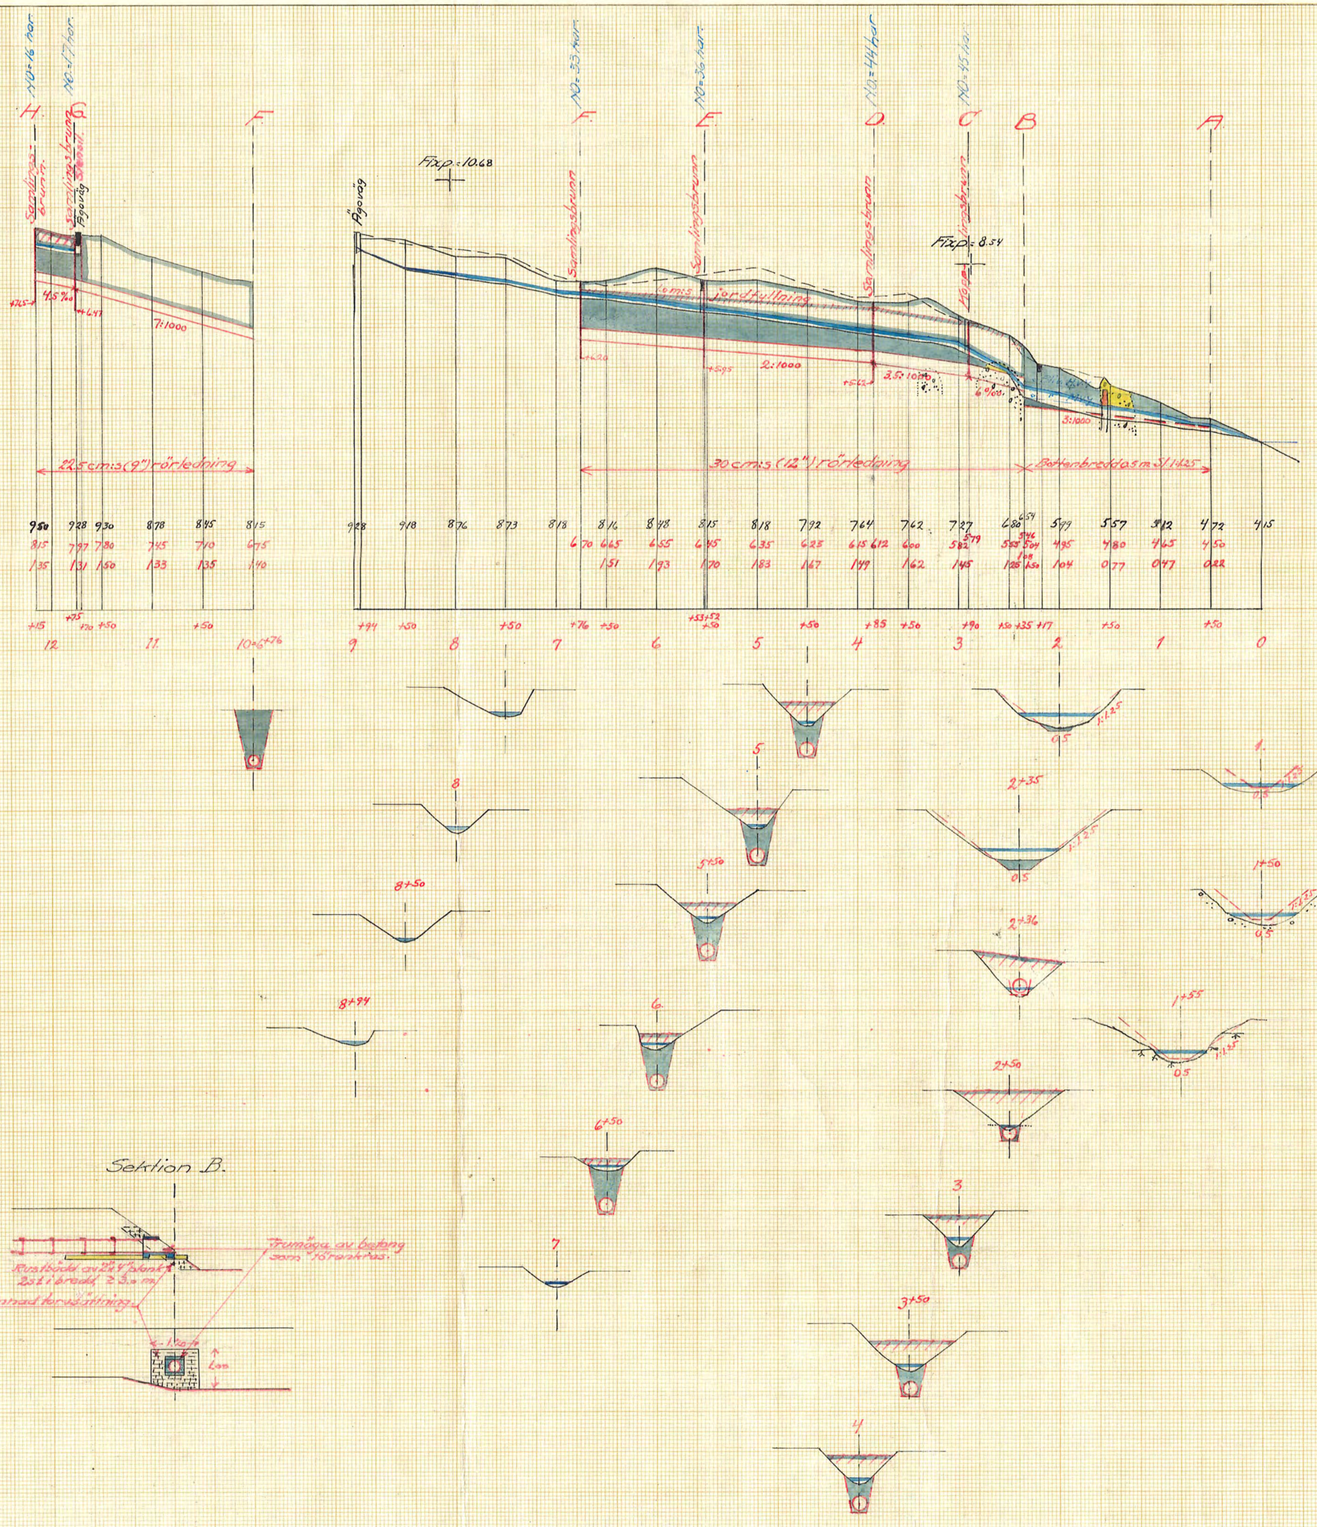

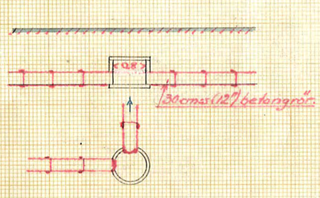

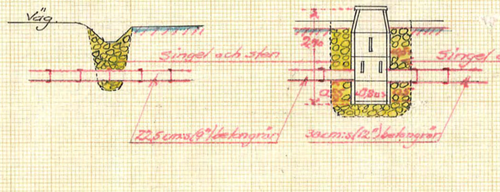

Skala
För längd 1:4000.
För höjd- och sektionsritningar 1:100.

FÖRSLAG TILL utförande av torrläggningsföretaget
Killfröslunda-Kvarntorp
I Översjö SOCKEN(-NAR) AV Södermanlands LXN
UPPRÄTTAT ÅR-EN) 1918-1919 I (UTAN) SAMBAND MED SYNEFÖRRÄTTNING ENL. VATTENLAGEN AV
RITN.Nr 002 Martin Ljungström (NAMN)
ORIGINAL
~~KOPIA~~ D 2·0481 Statens lantbruksingenjör. (TITEL)
ANTAL RITN. ST. 2 | KUNGL. LANTBRUKSSTYRELSENS ARKIV Nr 2819-2

ESSELTE
4301 S.