

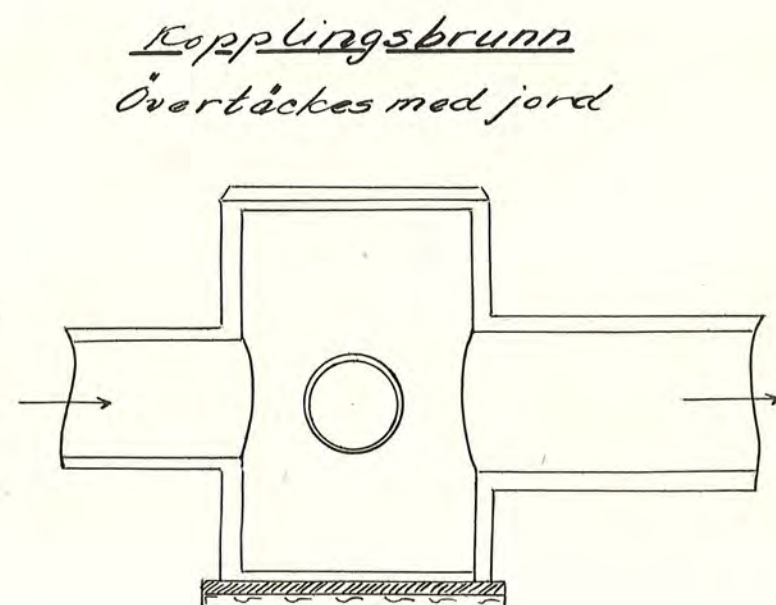
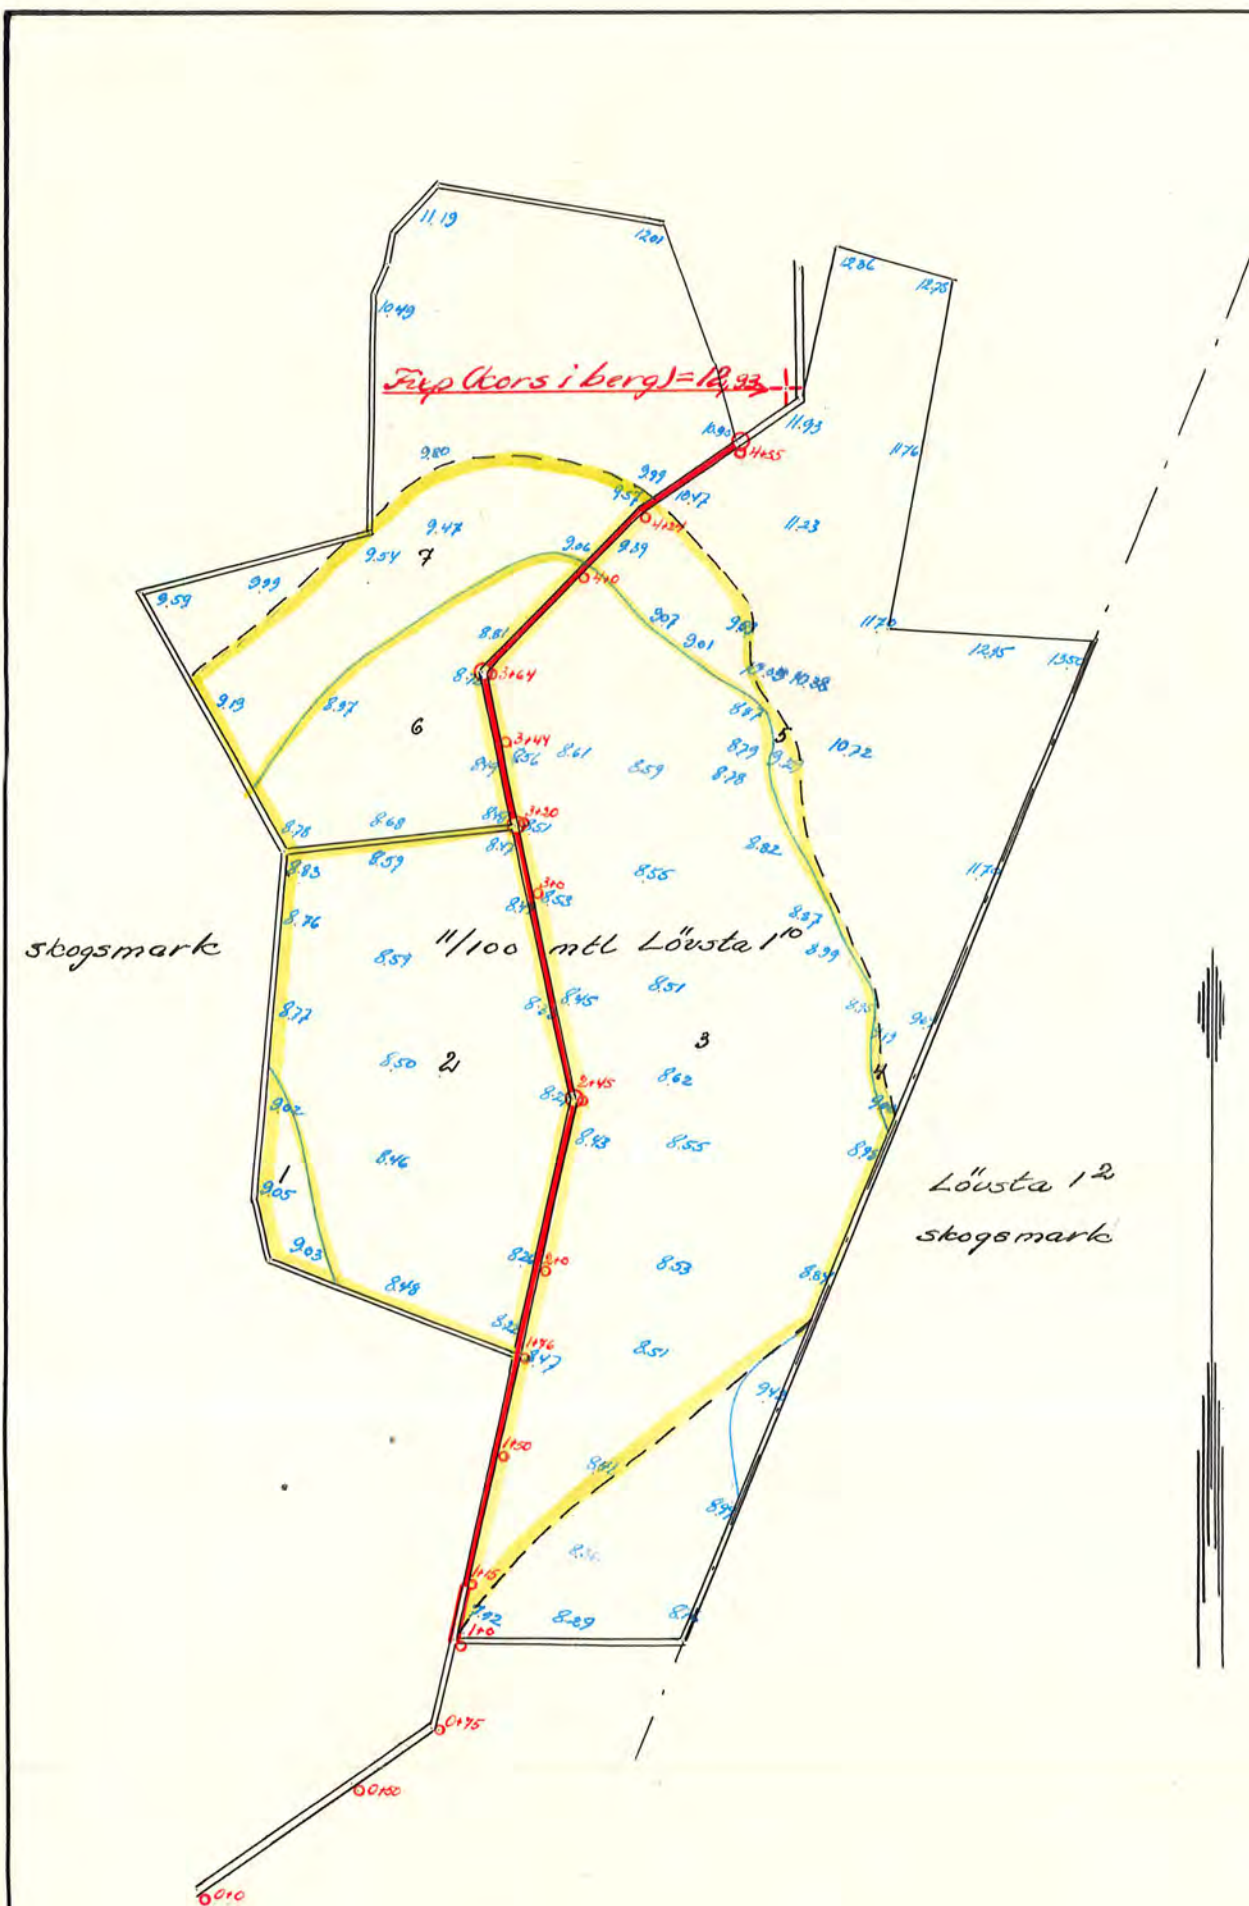


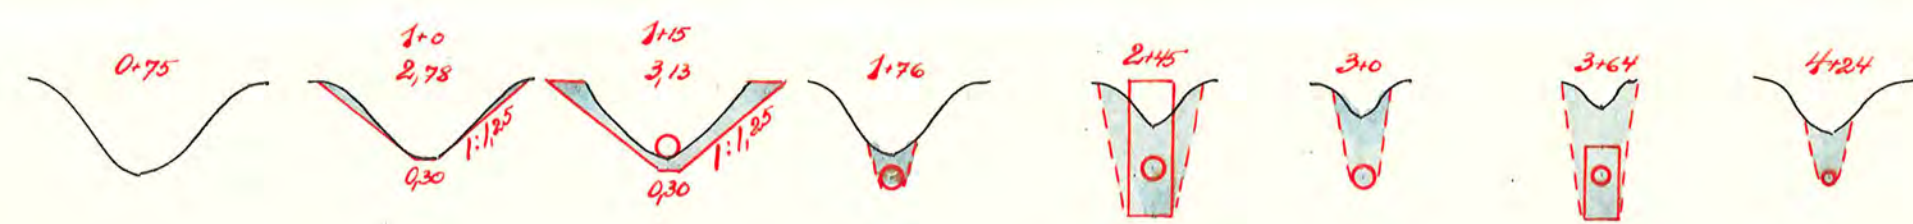

Bottenlinjens höjd

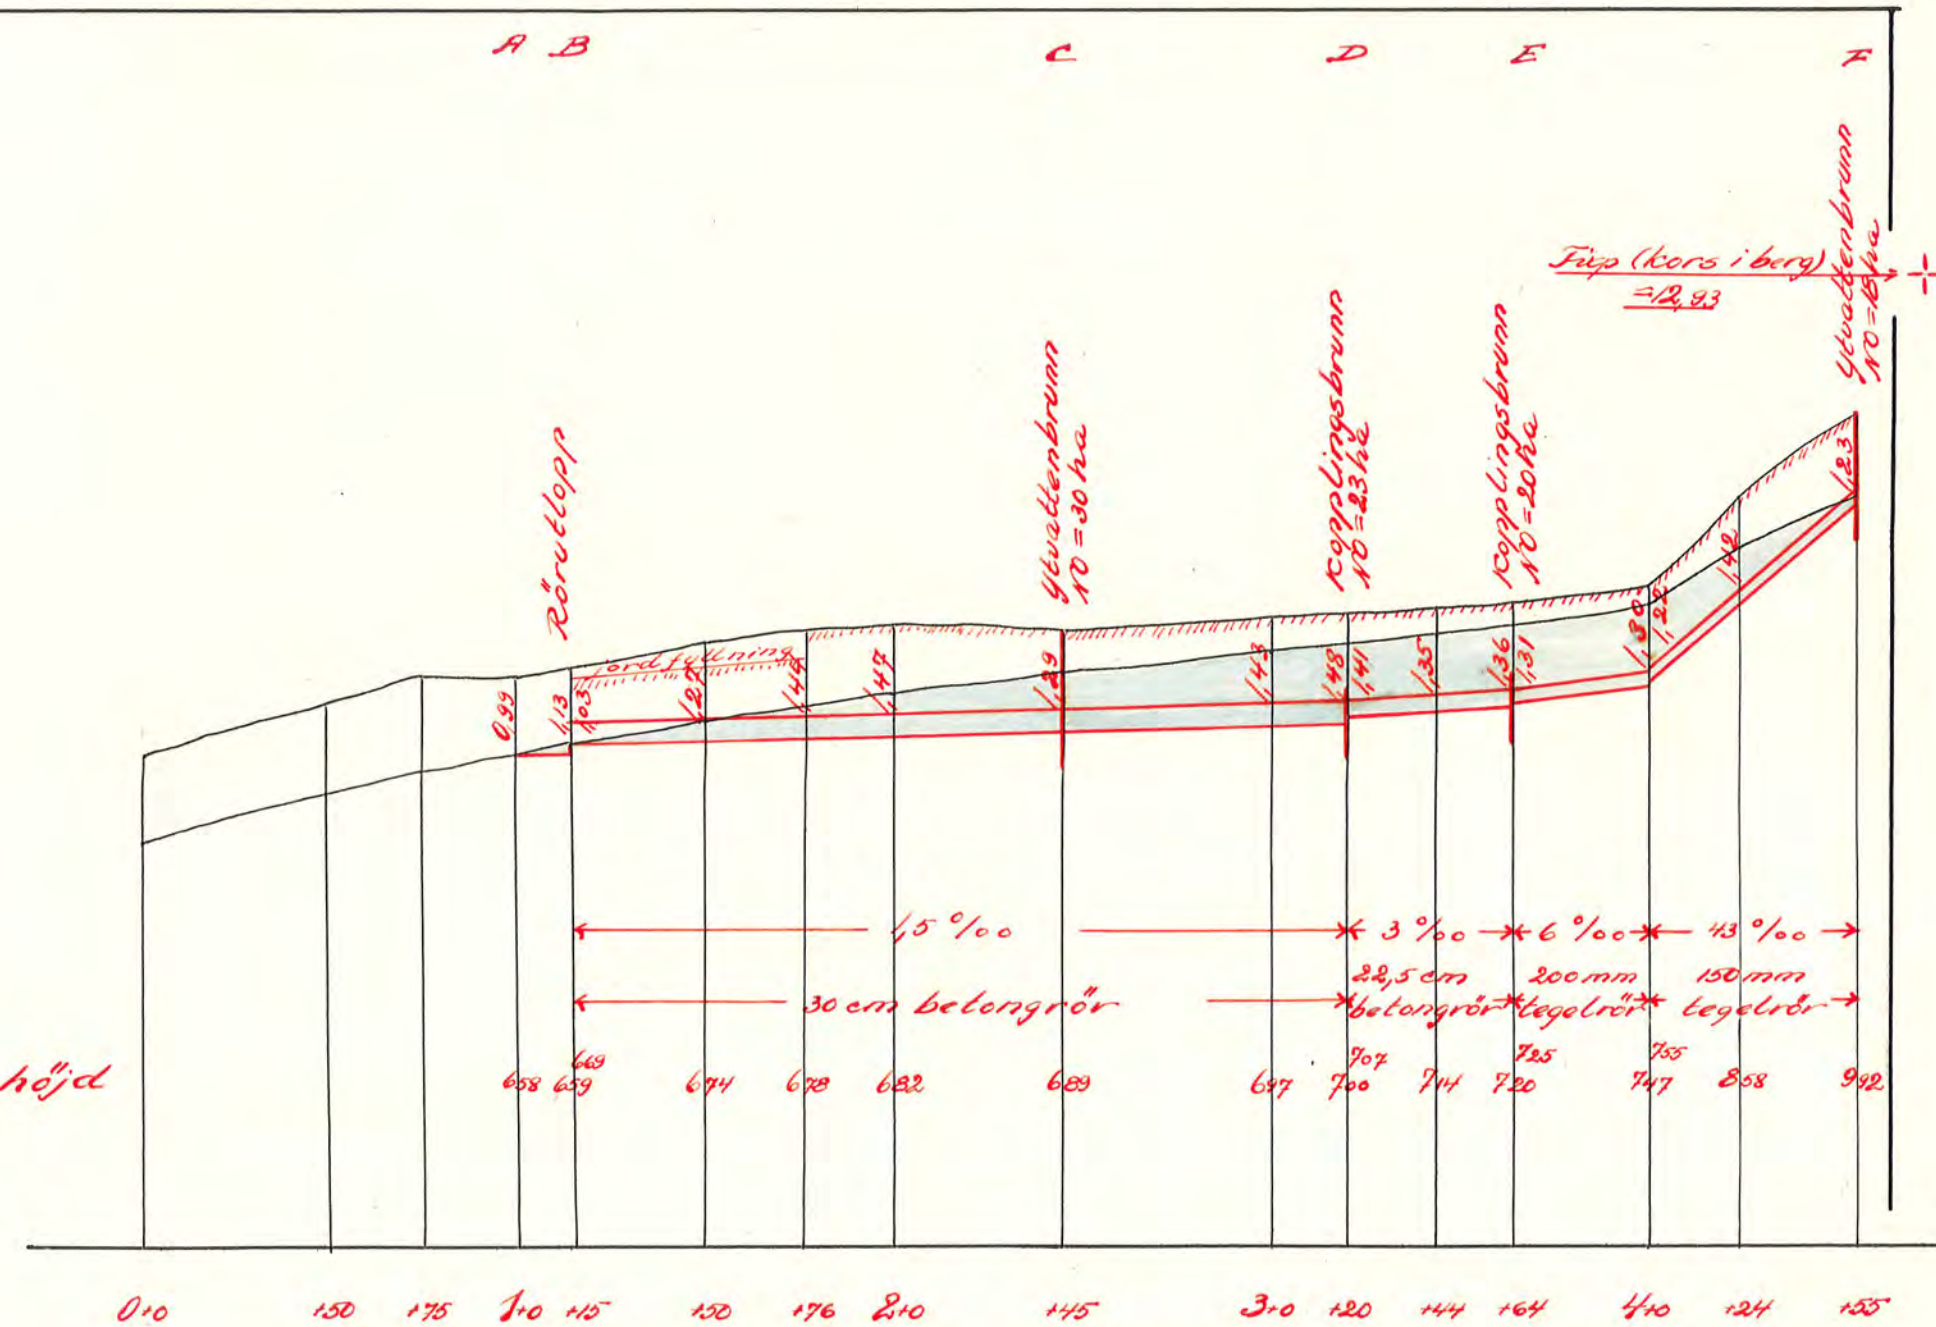

Kombinerad ytvatten- och kopplingsbrunn
Göres lämpligast av 2 st. betongrör, som ha minst dubbelt så stor diameter som det utgående röret.


Ca 30 cm bred stenfyllning runt om, som skyddar brunnen för tjölenskador och underlättar ytvattnets nedrinning i brunnen.

Intagsöppningar för ytvatten. Göres 4-5 cm breda och 30-40 cm höga.

I skarven mellan rören inläggs 3 små stenar så, att en s.a 3 cm hög springa erhålles för intag av yt- och grundvatten.

In- och utgående rören få icke stickas in i brunnen så långt att de hindrar rensningen.


Rustbodd av bräder el. flata stenar c. dylikt

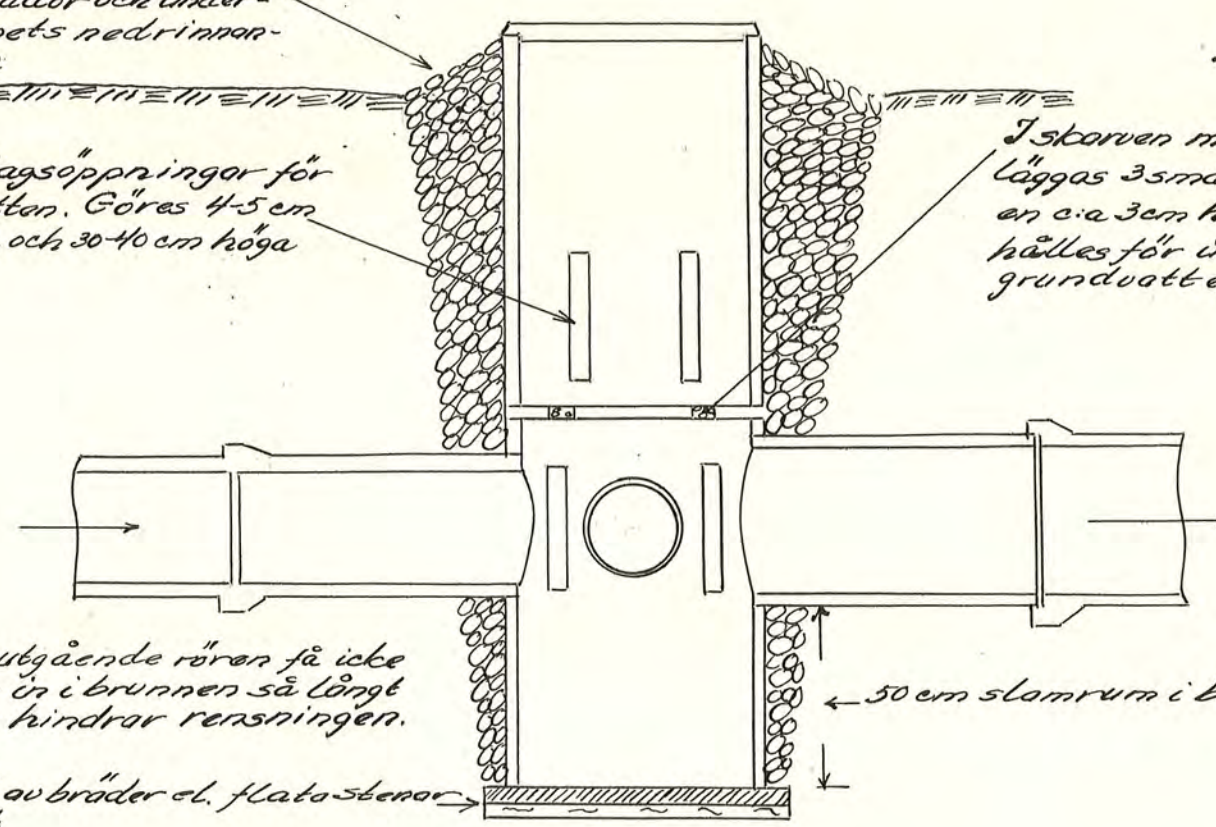


för längd 1:2000

för höjd 3 sektioner 1:100

Skalar

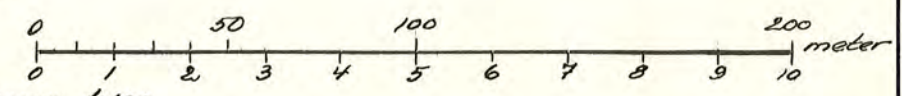

Rörutlopp

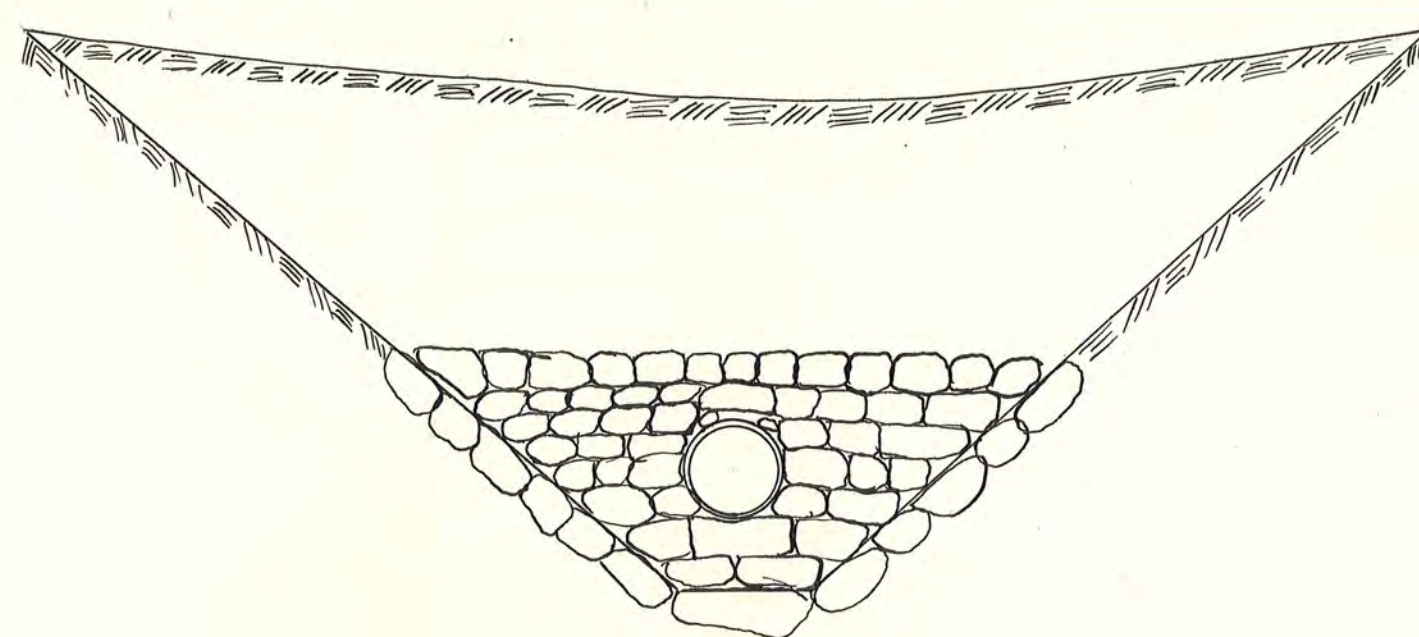

Skala för typritningar 1:20

D 1-0484

Förslag till utförande av
Gärdesbackens dikningsföretag år 1950
i Trosa-Vagnhärads socker, Södermanlands Län
upprättat vid synförrättning enl. vattenlagen av
Kungl. Lantbruksstyrelsens arkiv
Yngve Amborg
agronom
Antal ritn. 1 st. 3 023-1