




Kopia af kopia

Förslag till torrläggning
af vattenskadade marker
tillhörande Öja prestgård,
Tveta och Östra Fyrby uti
Öja socken, Vester Rekar-
ne härad och Söderman-
lands län, upprättadt
vid laga syn år 1908 af
Gust. Sandström
Statens Landbruksingenjör.

Vidimeras ex officio
Gust. Sandström.

Genom Kungl. Majts nådiga bref den
31 december 1909 fastställt till efterväntelse
vid arbetets utförande. Stockholm den 8
februari 1910.
Fridolf Wejrebladsk.
O. L. Ekedahl.

Bestyrkes
af tjänstens vägnar:
S. G. Hellman
Byråingenjör

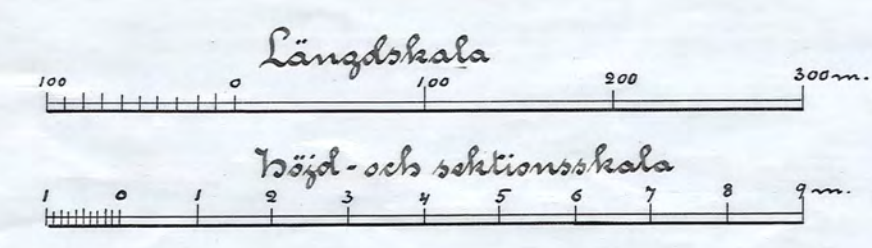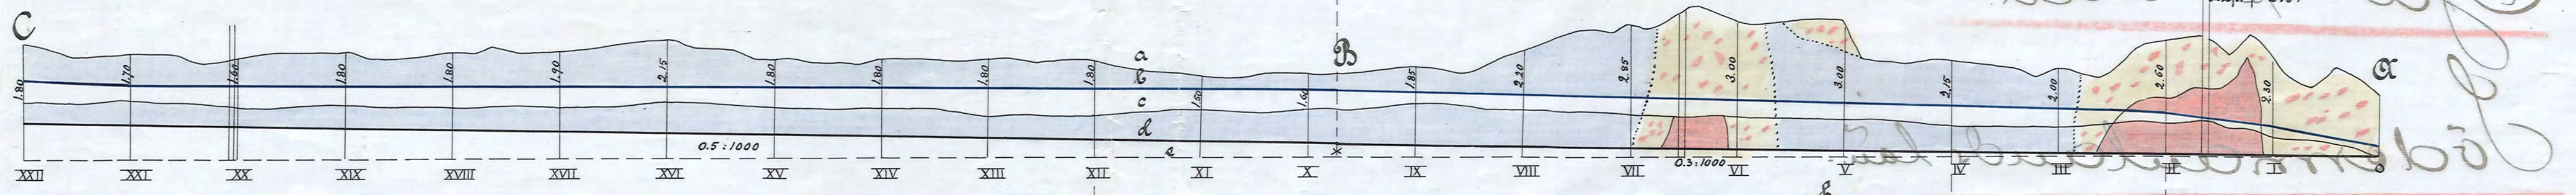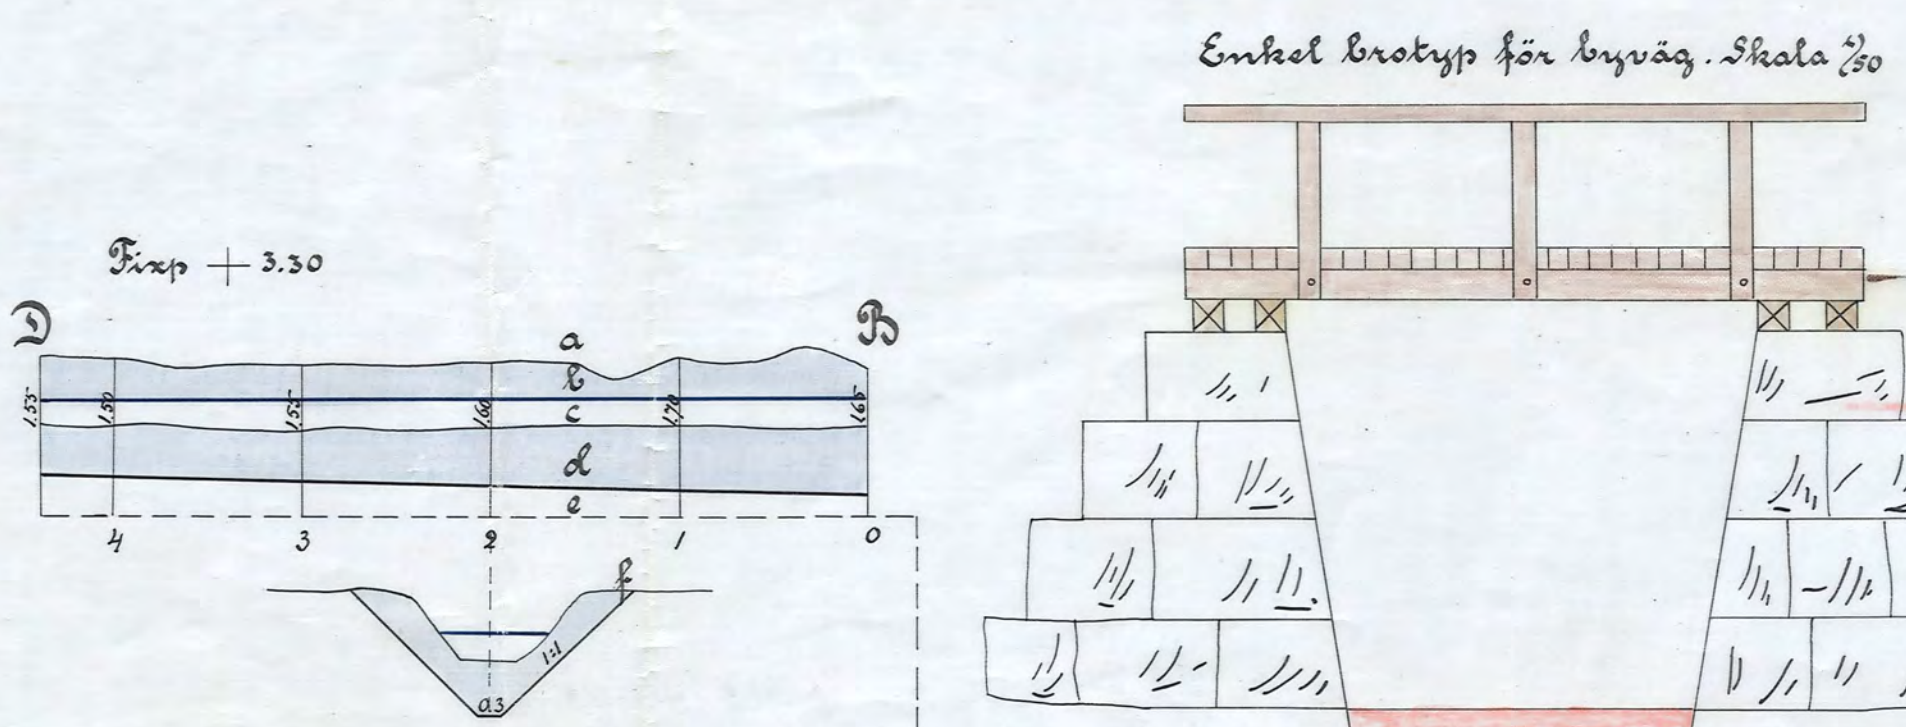

- Förklaringar
- a utmärker markytan
 - b " vattenytan
 - c botten i gamla diket
 - d " " nya "
 - e jämförelseplan
 - f tvärsnittet af diket

1:44 Länslant 1:1000

RIIN.Nr 001
10049