


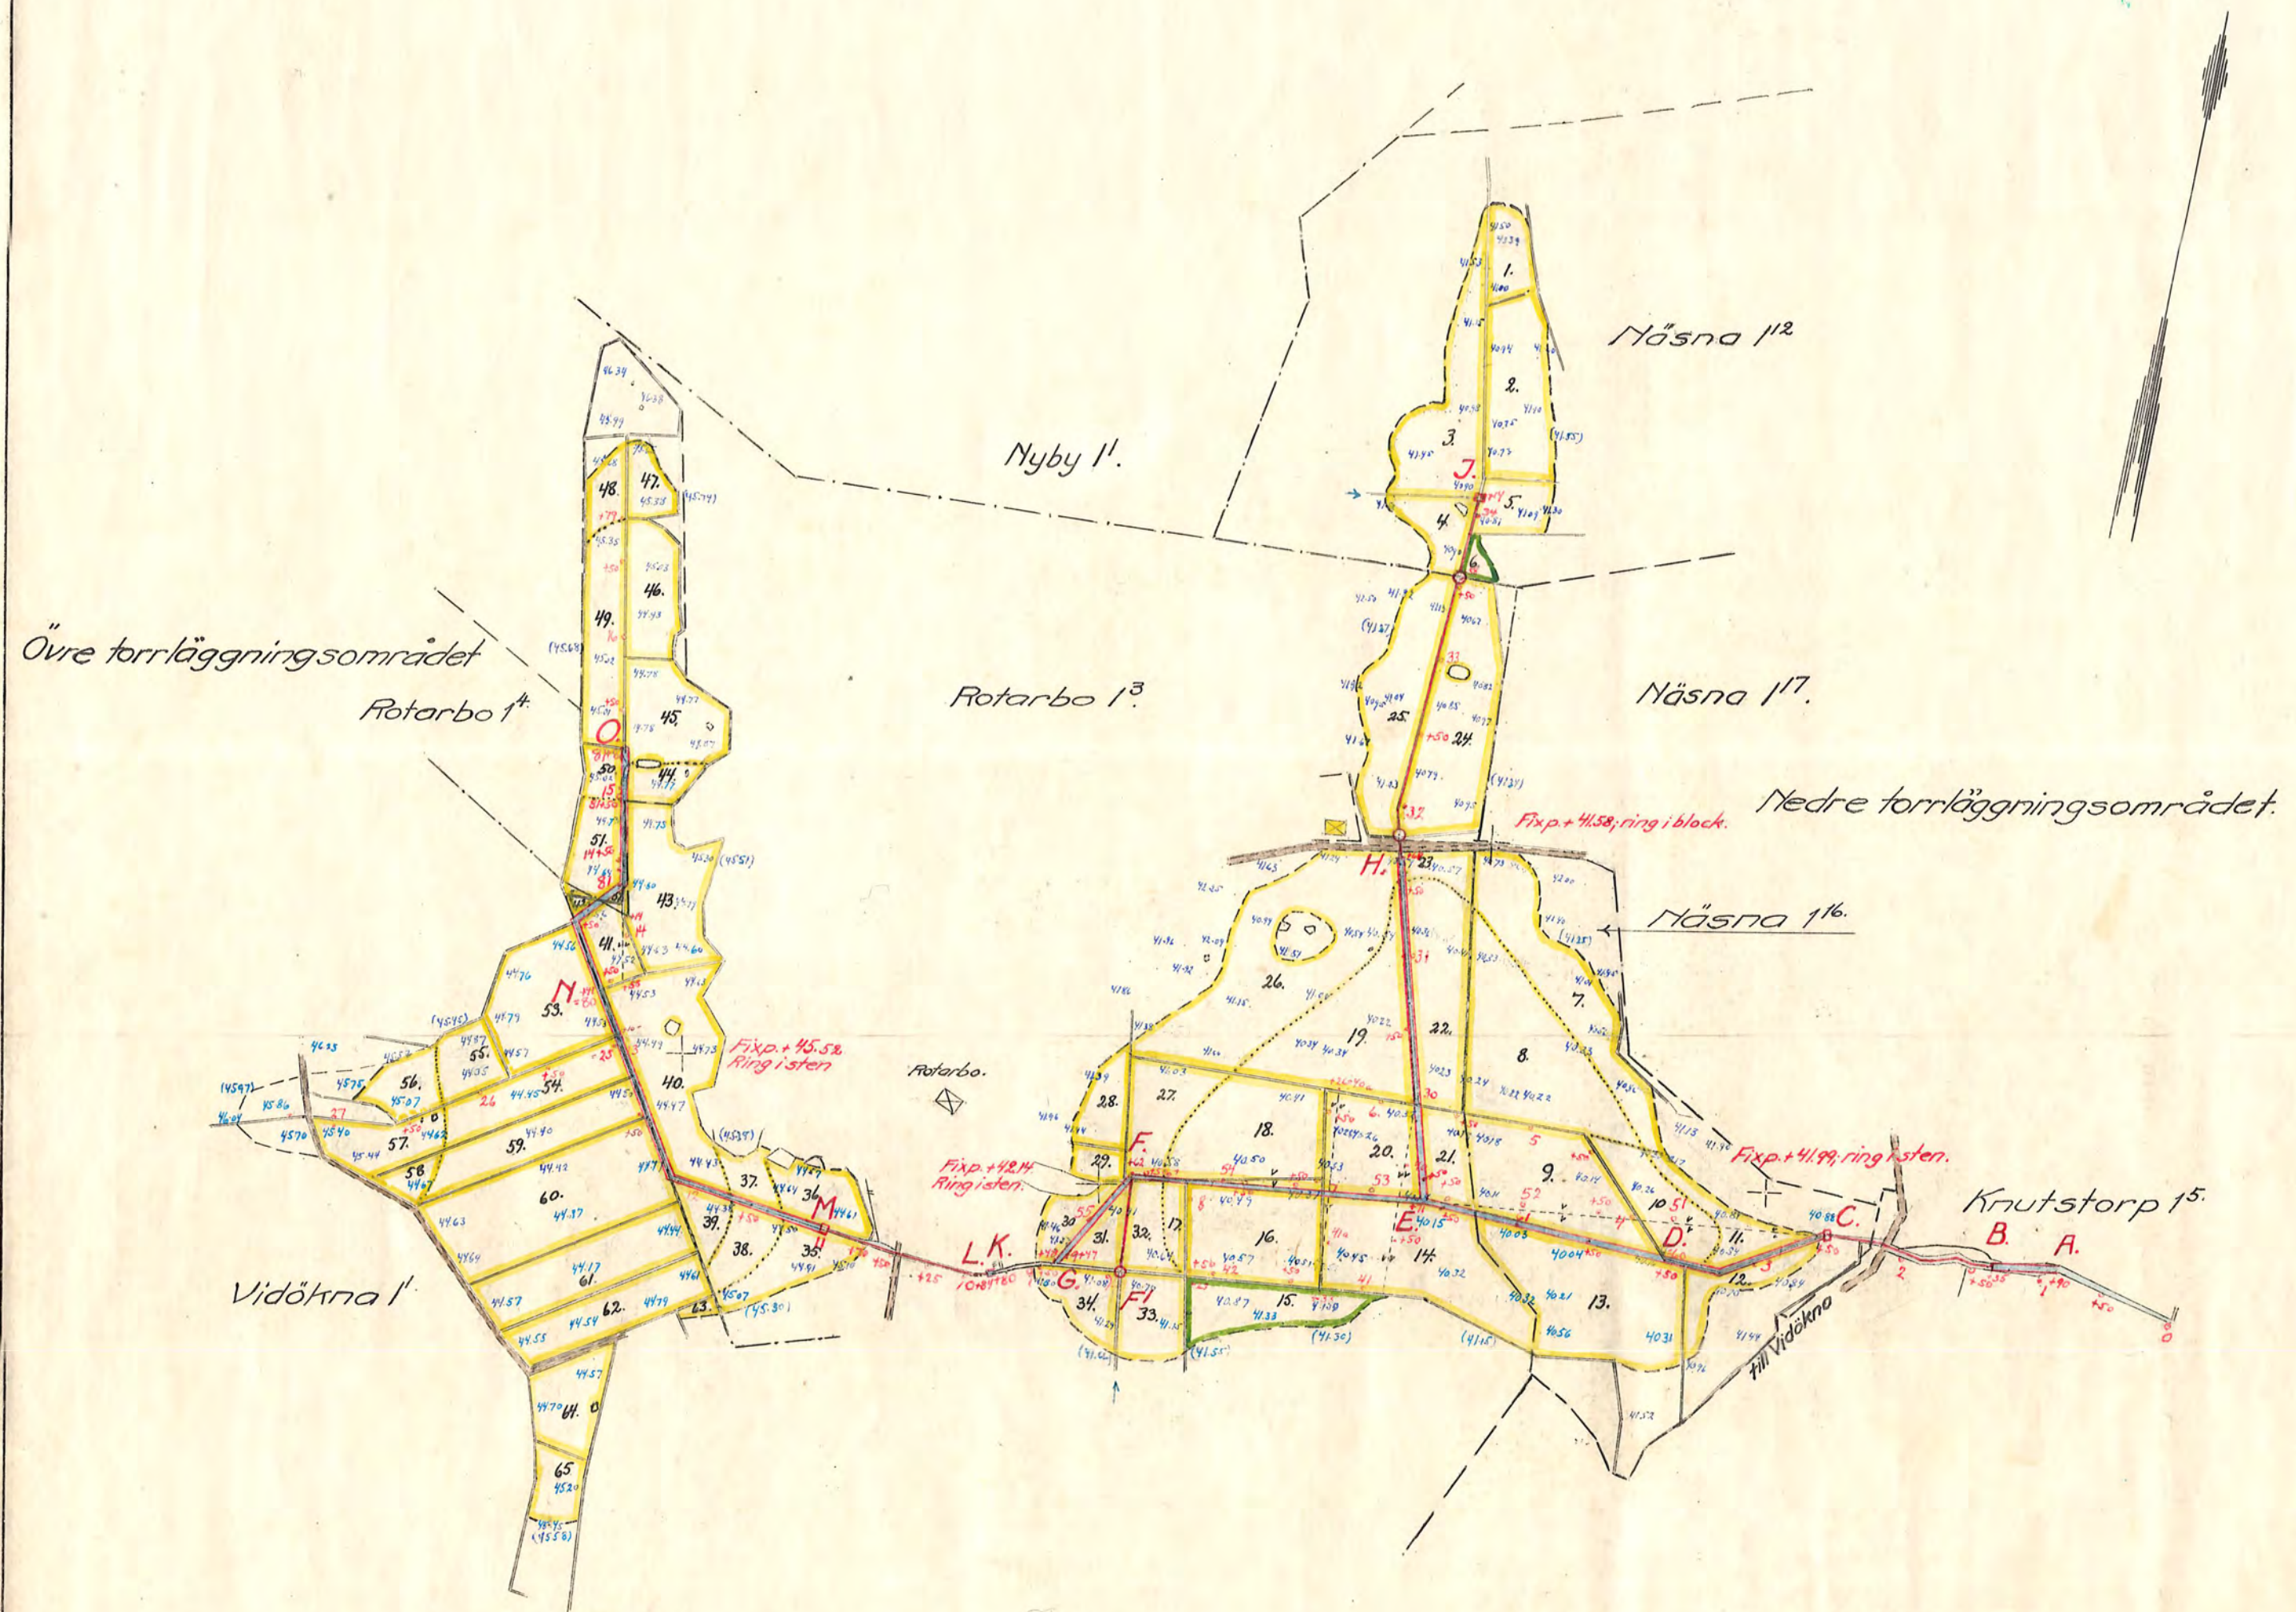

Höjdsiffror enligt Sveriges officiella höjdsystem.

Statligt stöd beviljat av
LANTBRUKS- ☒ B. dr. den / 19.....
NÄMNDEN ☒ L. n. ☒
LANTBRUKS- ☒ B. dr. den 9/10 1951
STYRELSEN ☒ L. n. ☒
Arbetets utförande godkänt
den 21/12 1951 utan
ändring av arbetsplan.
(ändring har införts å beord. ritningar
med färgbeteckning)

Statligt stöd beviljat av
LANTBRUKS- ☒ B. dr. den 16/6 1953
NÄMNDEN ☒ L. n. ☒
LANTBRUKS- ☒ B. dr. den / 19.....
STYRELSEN ☒ L. n. ☒
Arbetets utförande godkänt
den 30/11 1951 utan
ändring av arbetsplan.
(ändring har införts å beord. ritningar
med färgbeteckning)

FÖRSLAG TILL utförande av torrläggingsföretaget

Rotarbo-Vidökna

I Näshtulta SOCKEN(NAR) AV Södermanlands LÄN

UPPRÄTTAT ÅR 1949-1950 I SAMBAND MED SYNEFÖRRÄTTNING ENL. VATTENLAGEN AV

ORIGINAL Kopia
4*0493 Stotens lantbruksingenjör.
(NAMN) (TITEL)

ANTAL RITN. ST. 4..... KUNGL. LANTBRUKS- STYRELSENS ARKIV Nr 3707-1