Blad 1.

Statligt stöd beviljat av
LANTBRUKS-NÄMNDEN B dr. / Bdr. Län den 16/6 19 53.
LANTBRUKS-STYRELSEN Bidr. / Län den / 19.....
Arbetets utförande godkänt
den 18/9 19 53. utan / ~~med~~
ändring av arbetsplan.
(ändring har införts å berörda ritningar med ..... färgbeteckning)

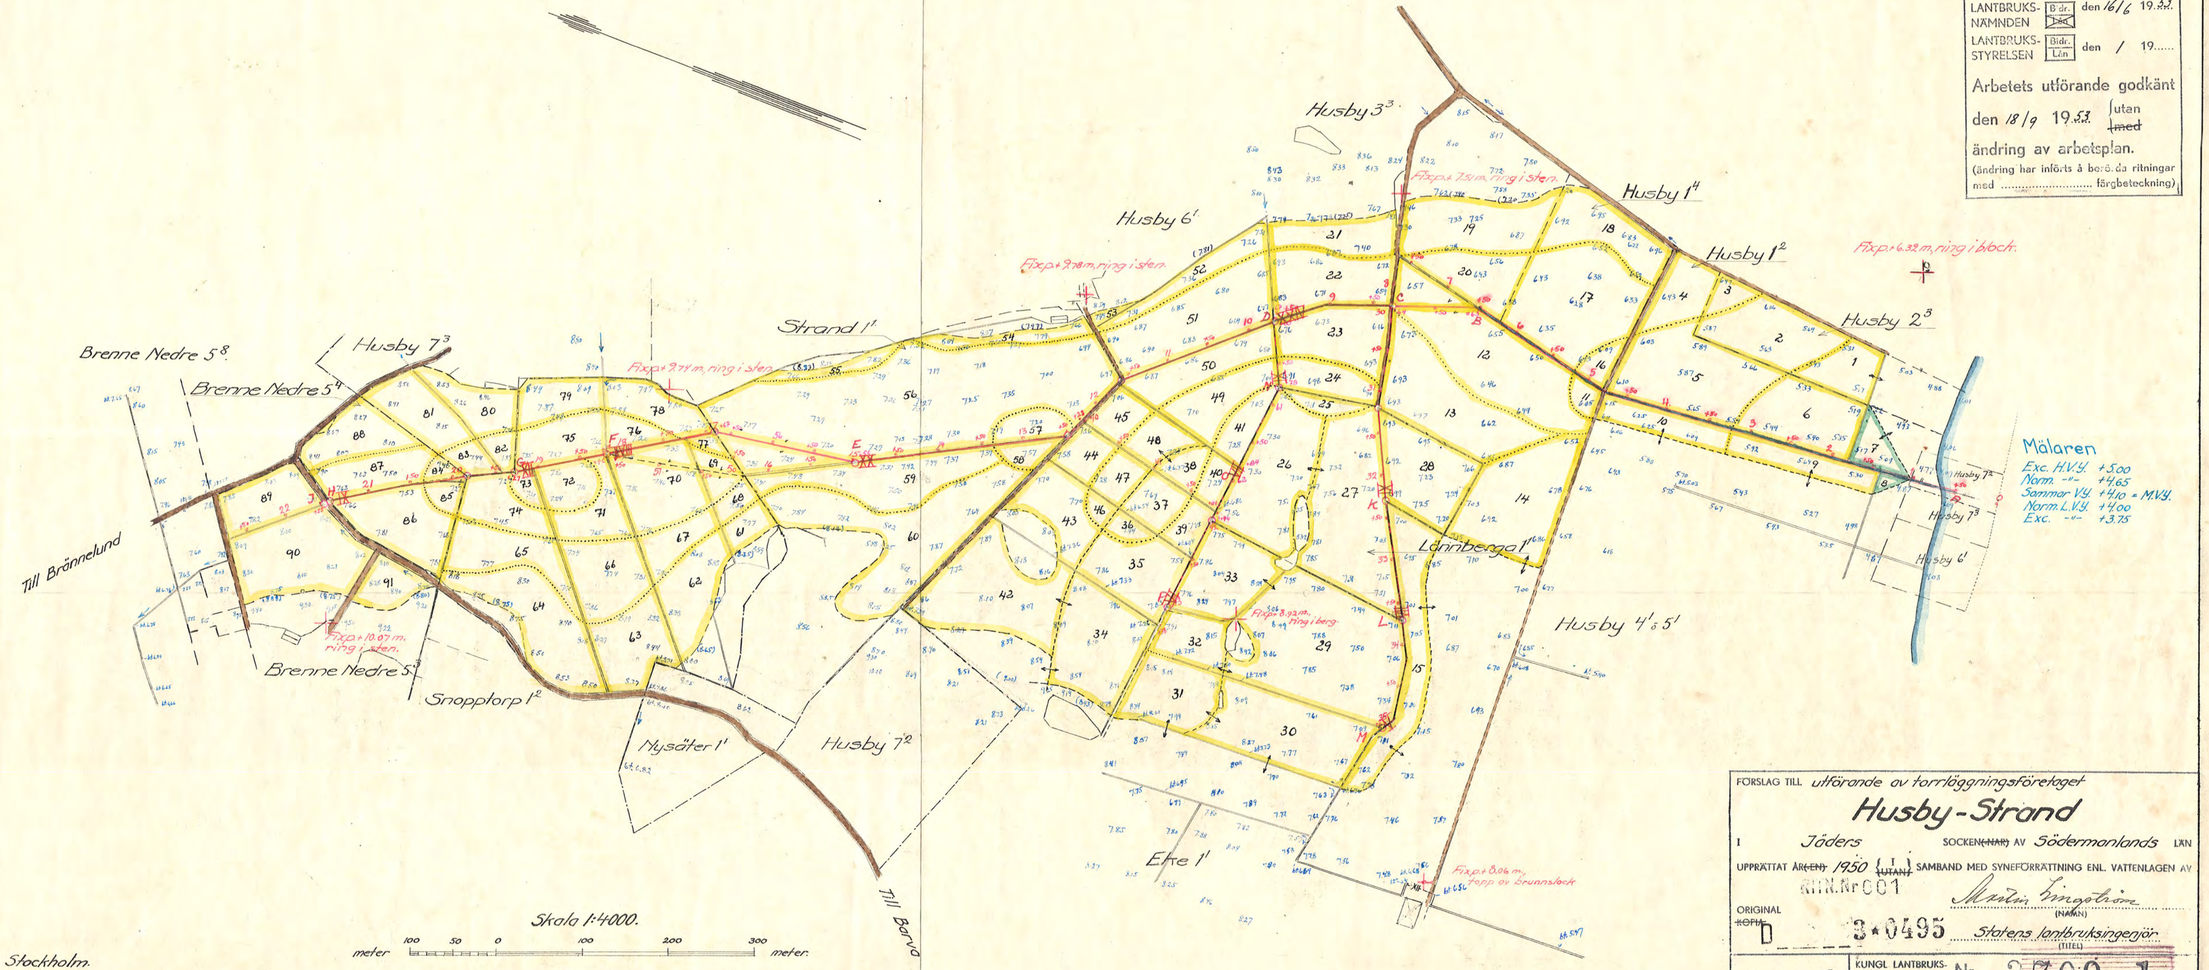

O-plan = slusströskeln i Stockholm.

FÖRSLAG TILL utförande av torrläggningsföretaget
Husby-Strand
I Jäders SOCKEN ~~(NÄR)~~ AV Södermanlands LÄN
UPPRÄTTAT ÅR ~~(EN)~~ 1950 (UTAN) SAMBAND MED SYNEFÖRRÄTTNING ENL. VATTENLAGEN AV
RITN. Nr C01 Anders Ingeström (NAMN)
ORIGINAL ~~KOPIA~~ D 3·0495 Statens lantbruksingenjör (TITEL)
ANTAL RITN. ST. 3 KUNGL LANTBRUKS-STYRELSENS ARKIV Nr 3709-1