Blad 2.

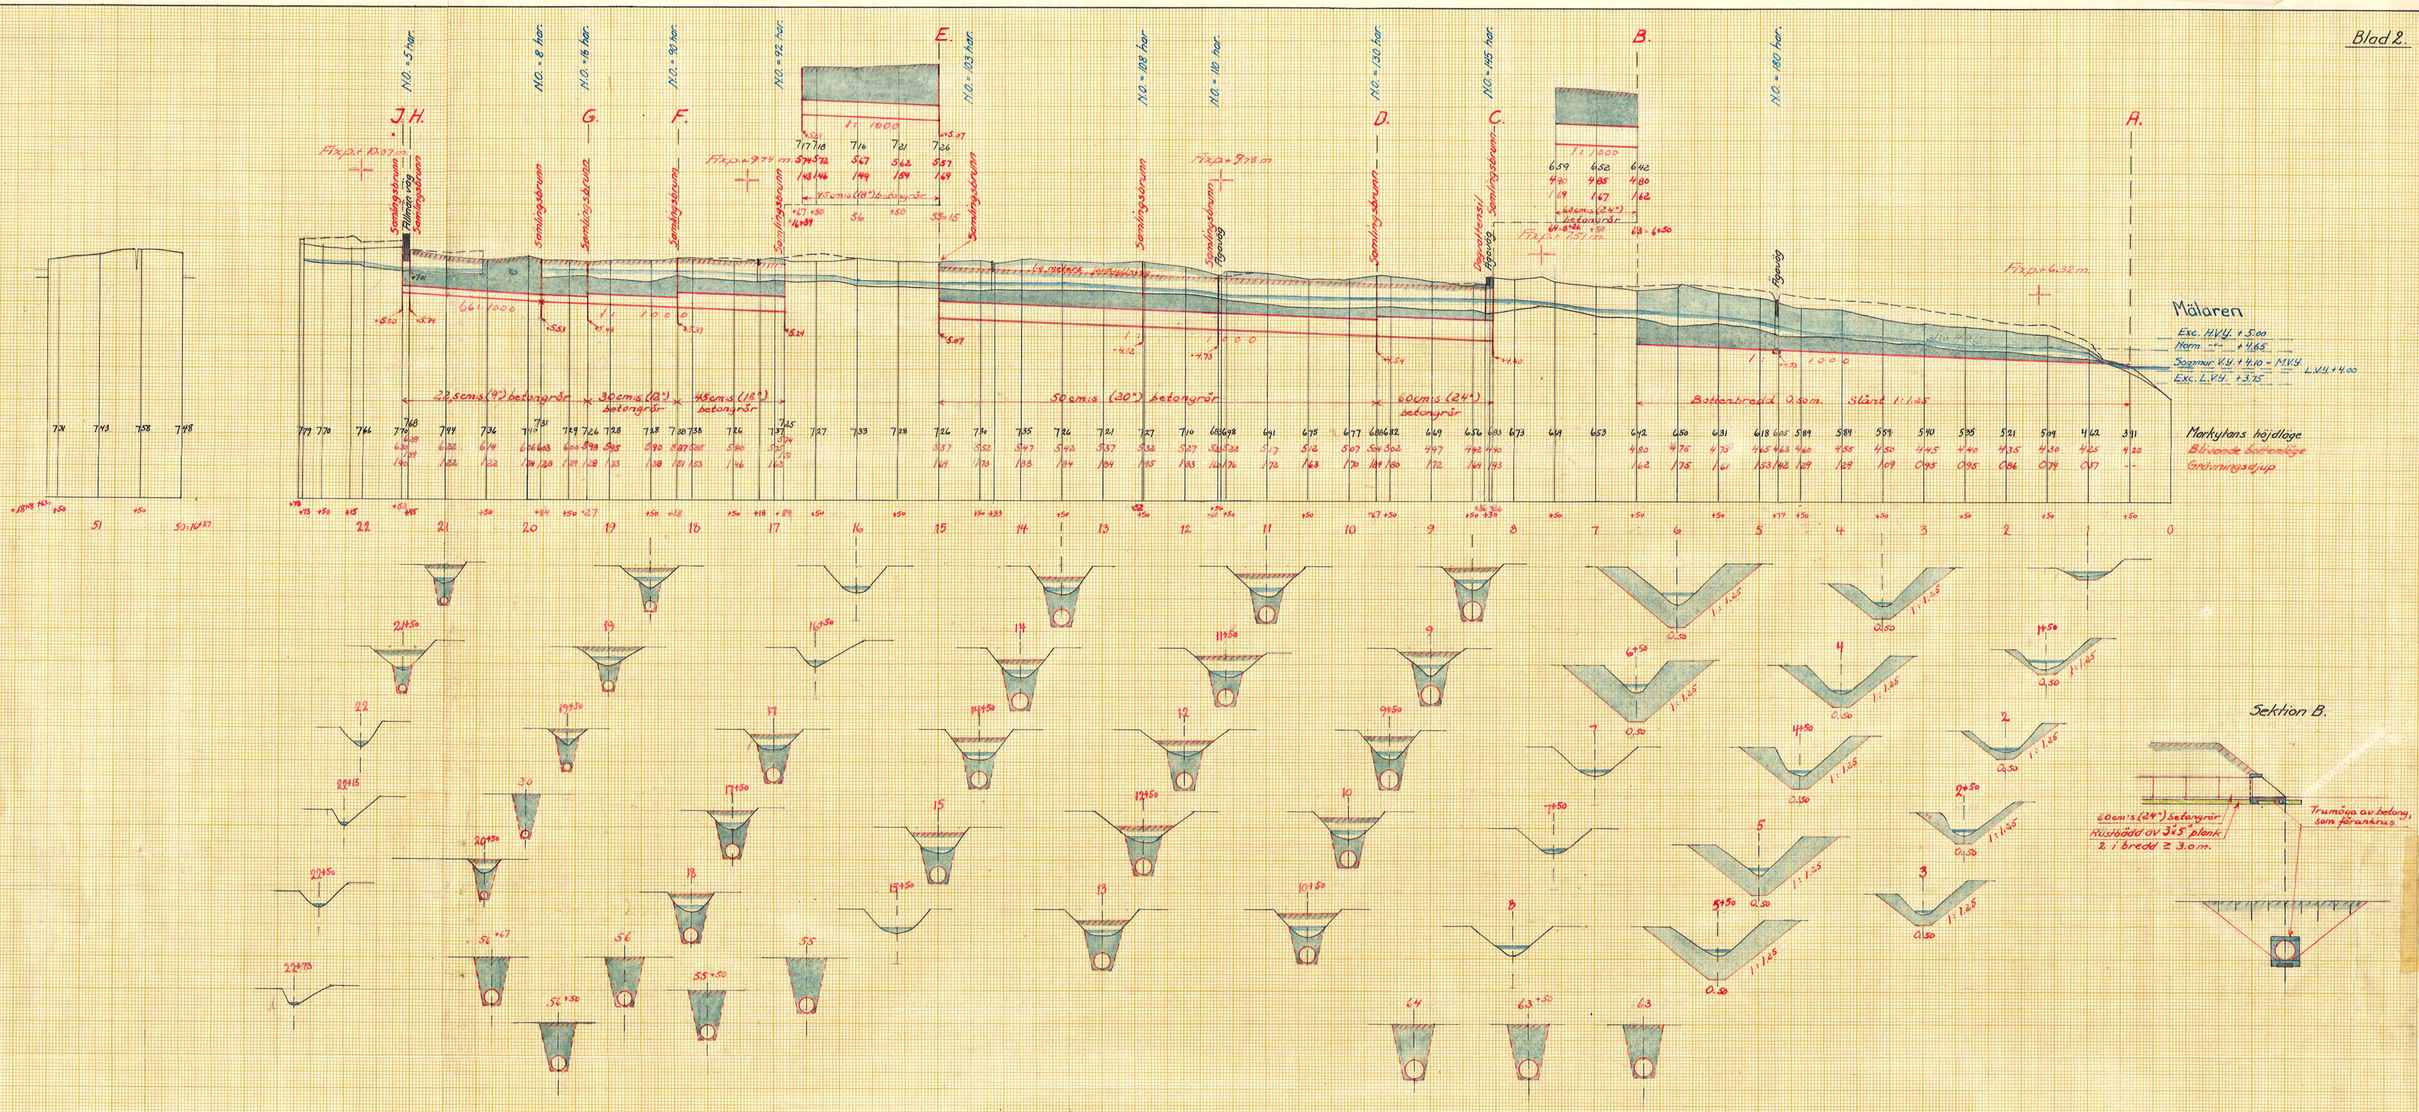

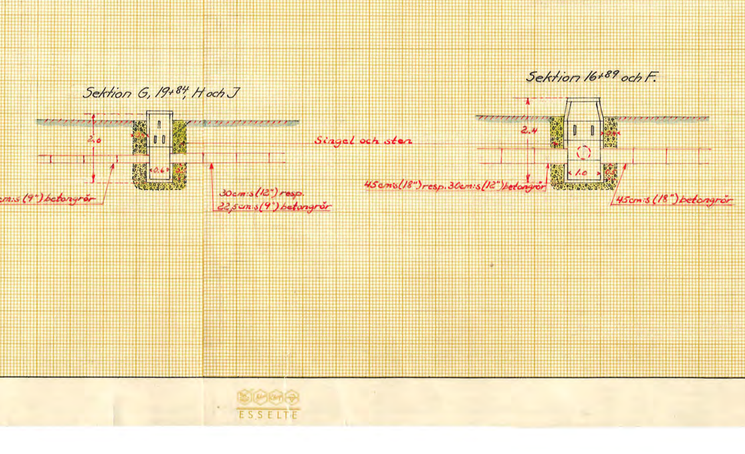

Sektion B.

Sektion G, 19+84 H och J.

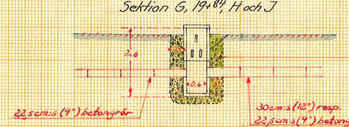

Sektion 16+89 och F.

Sektion 8+36

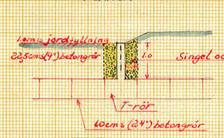

Sektion C, D, 11+60, 12+52 o. E.

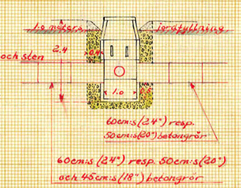

Ägovägsbro vid 4+77.

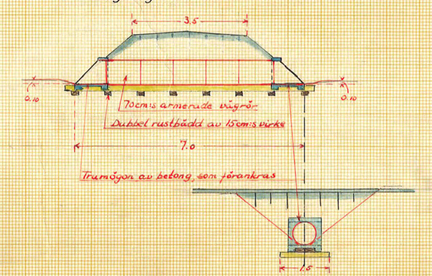

Skala
För längd 1:4000.

meter 100 50 0 100 200 300 meter

För höjd-, sektions- och branthöjningar 1:100.

FÖRSLAG TILL utförande av torrläggningsföretaget

Husby-Strand

I Jöders SOCKEN ~~I NÄRH~~ AV Södermanlands LÄN

UPPRÄTTAT ÅR ~~EN~~ 1950 ~~UTANF~~ SAMBAND MED SYNEFÖRRÄTTNING ENL. VATTENLAGEN AV

ORIGINAL KTN.Nr 662

~~KOPIA~~

D 2-0495

Martin Ljungström (NAMN)

Statens lantbruksingenjör (TITEL)

ANTAL RITN. ST. 3

KUNGL. LANTBRUKSSTYRELSENS ARKIV Nr 3709-2

4301S.