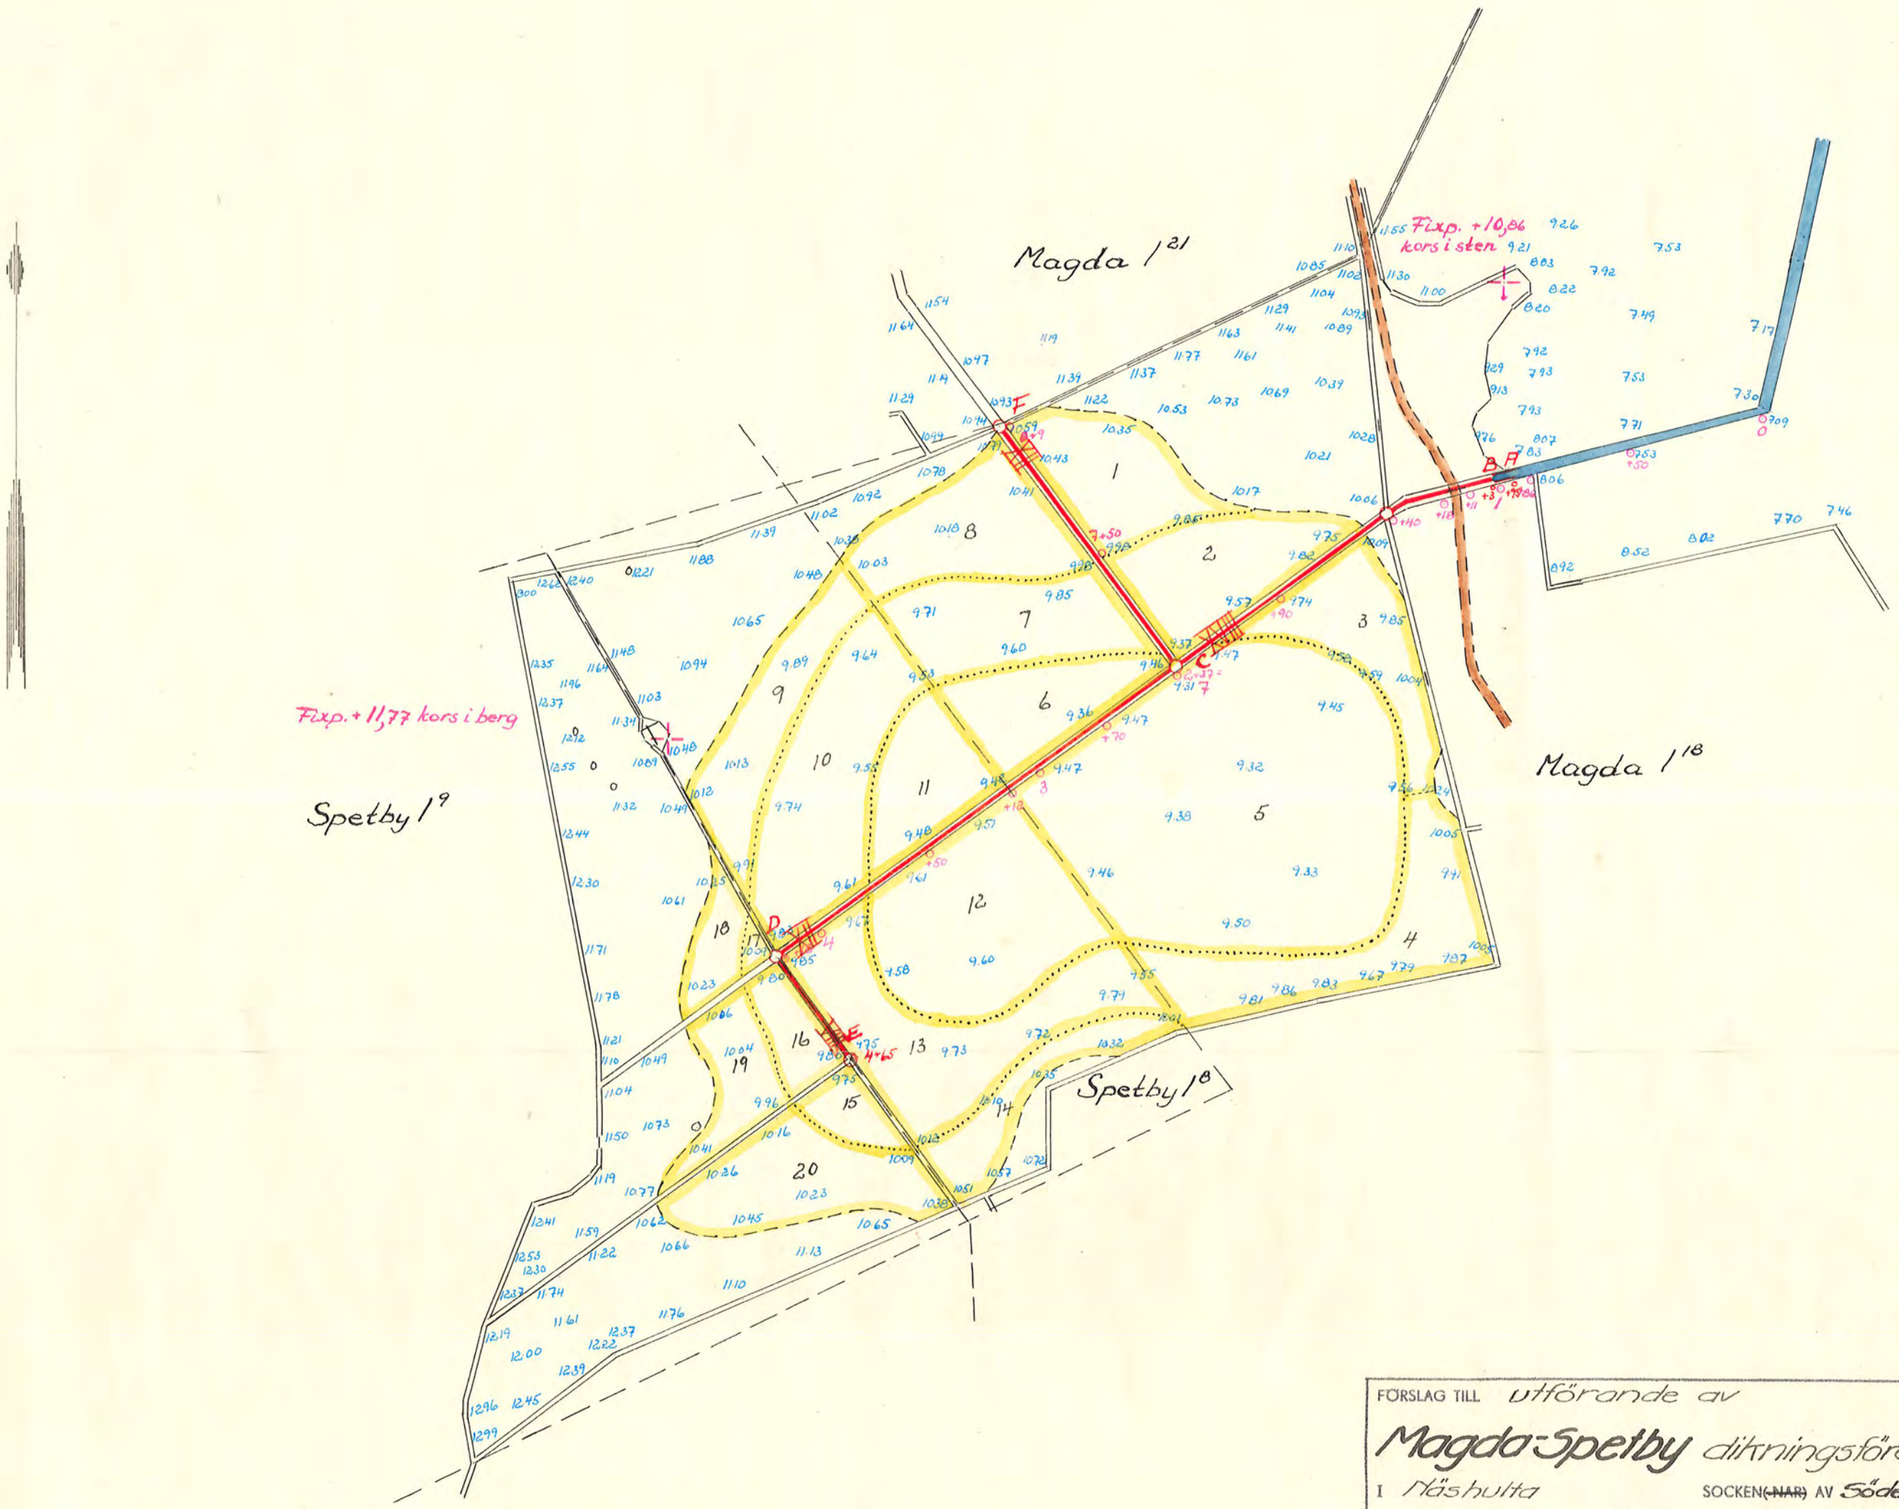

Skala 1:2000

50 0 50 100 150 200 meter.

FÖRSLAG TILL utförande av

Magda-Spetby dikningsföretag år 1950

I Hässhulta SOCKEN ~~(NAR)~~ AV Södermanlands LÄN

UPPRÄTTAT ÅR ~~(EN)~~ 1950 I ~~(UTAN)~~ SAMBAND MED SYNEFÖRRÄTTNING ENL. VATTENLAGEN AV

ORIGINAL ~~KOPIA~~ D

Martin Ringström (NAMN)

2*0497 Statens lantbruksingenjör. (TITEL)

ANTAL RITN. ST. 2.

KUNGL. LANTBRUKS-STYRELSENS ARKIV Nr 3712-1