



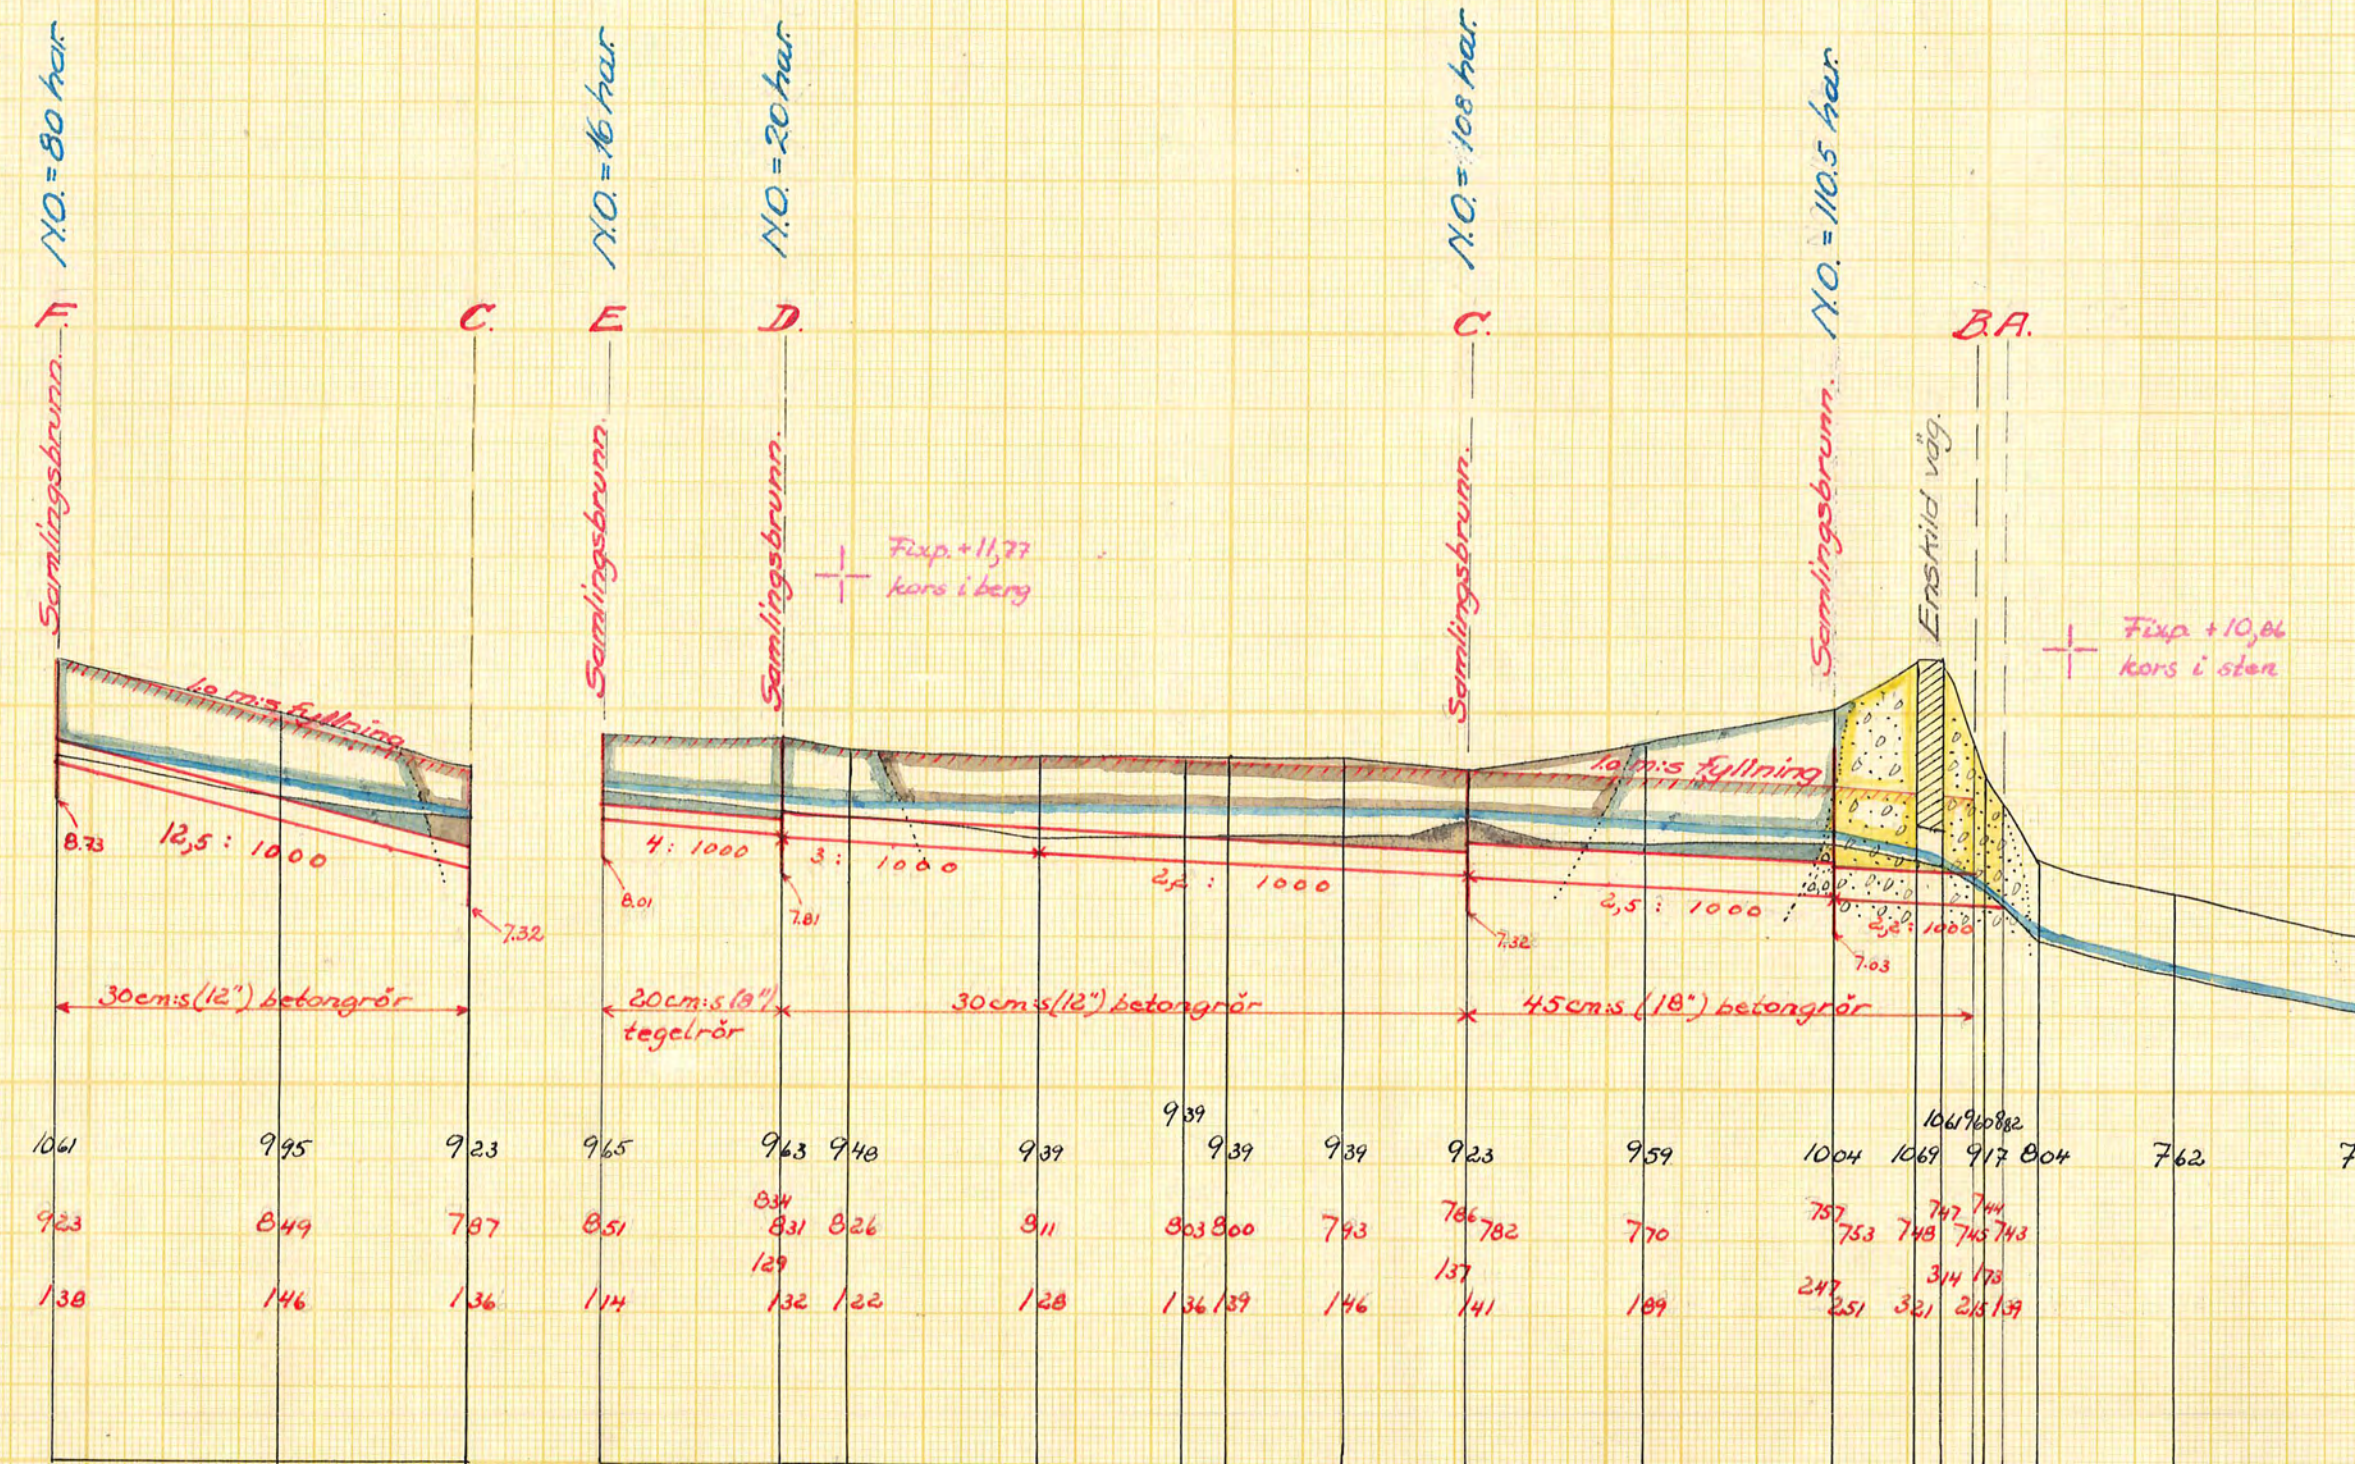

Markytans höjdläge.
Blivande bottenläge.
Grävningsdjup.

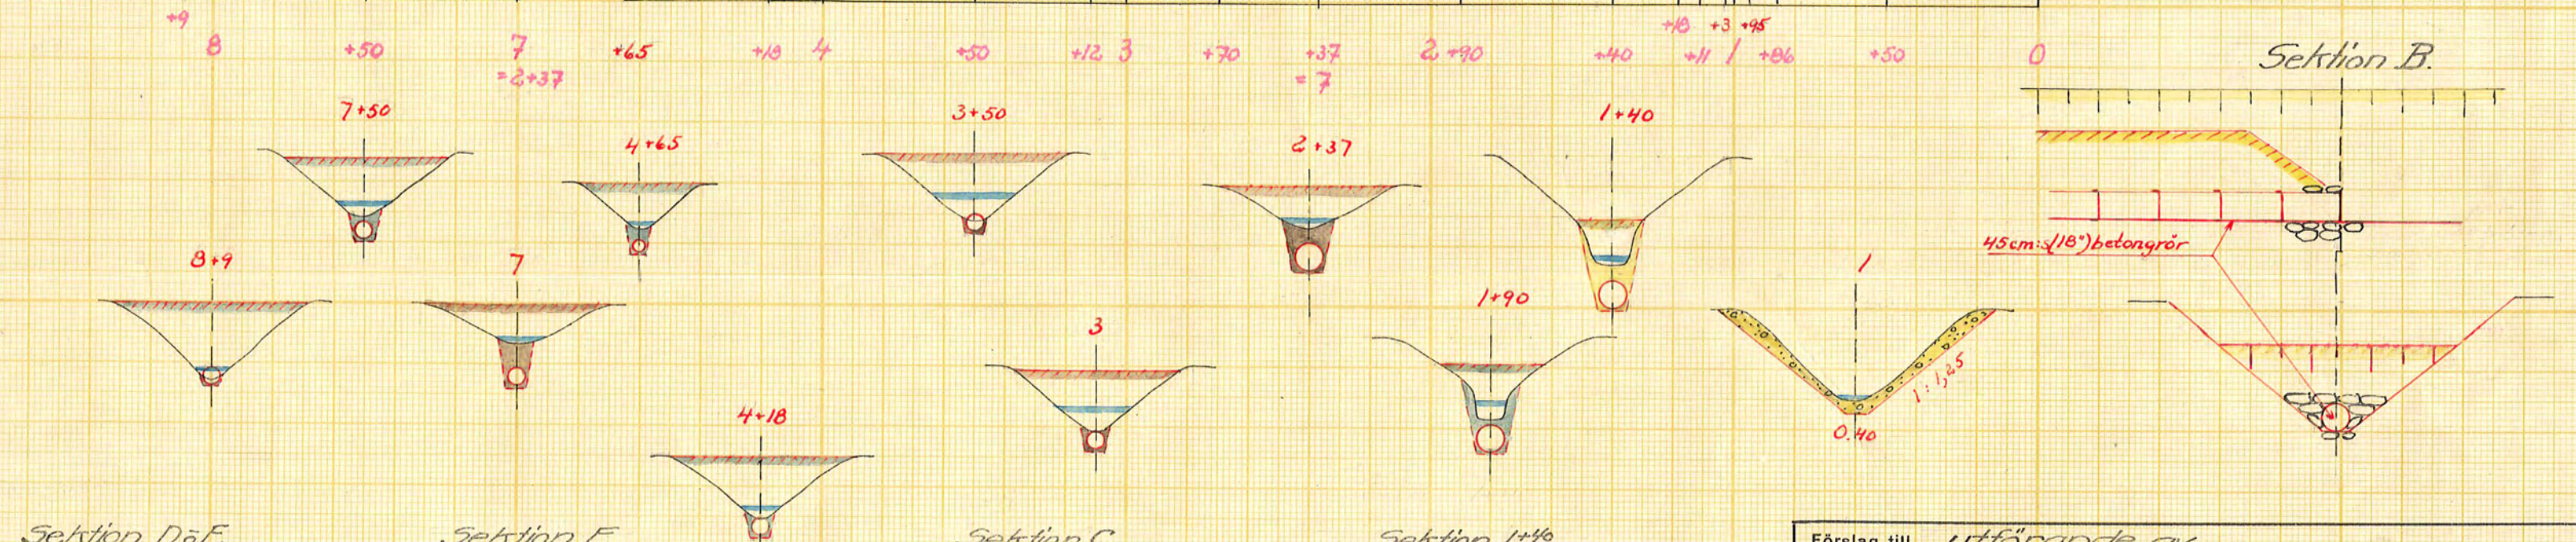



Sektion D+E.

Sektion F.

Sektion C.

Sektion 1+40.

Sektion B.

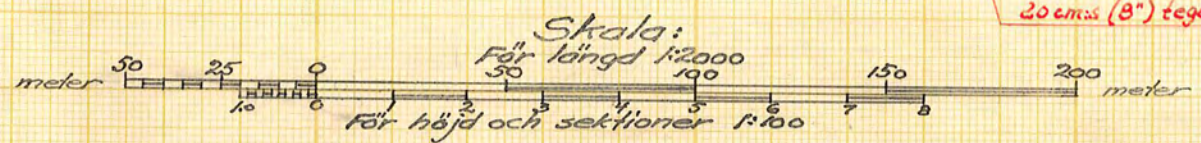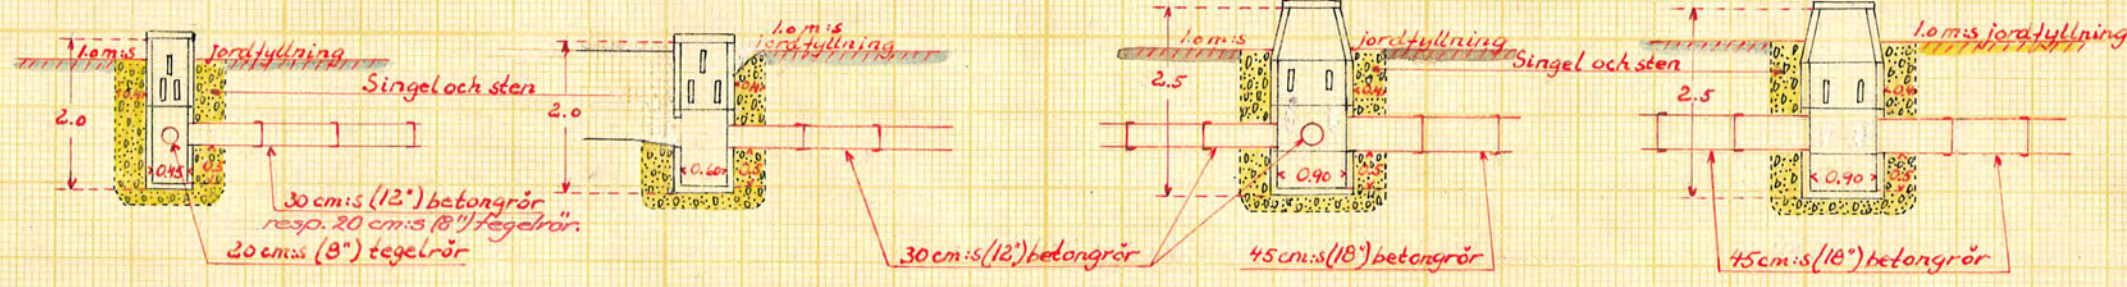

Förslag till utförande av
Magda Spelby dikningsföretag år 1950
i **Näshulta** socken (när) av Södermanlands län
upprättat år(-en) 1950 i samband med synförrättning enl. vattenlagen av
Original **MIN.Nr 002**
Kopia **2*0497**
Antal ritn. st. **2**
KUNGL. LANTBRUKS-STYRELSENS ARKIV
Nr **3712-2**
Statens Reproduktionsanstalt 1949