


Förslag till anläggning af vattenskadade marker tillhörande Röhär och Kvarntorp
under Rinkesta, Subhlinten, Lindäng, Rödskäret, Bjursäter, Örbäcken, Axäng, Elm-
här, Almhärså, Långved, Nybylund, Backgårdskäret och Stora Nyby hemman
uti Årila, Barva och Hjula socknar, Öster Rikarne härad af Södermanlands län,
upprättadt vid laga syn år 1907 af Gust. Sandström, statens landbruksingenjör.

Genom Kungl. Majts nådiga
beslut den 18 juni 1910 fastställd
till utförande vid arbetet
Stockholm den 4 oktober 1910.
Fridolf Wijnblad.




O. Z. Ekstrand.

Medlem af officio
landbruksingenjör.

Kvarntorps bron

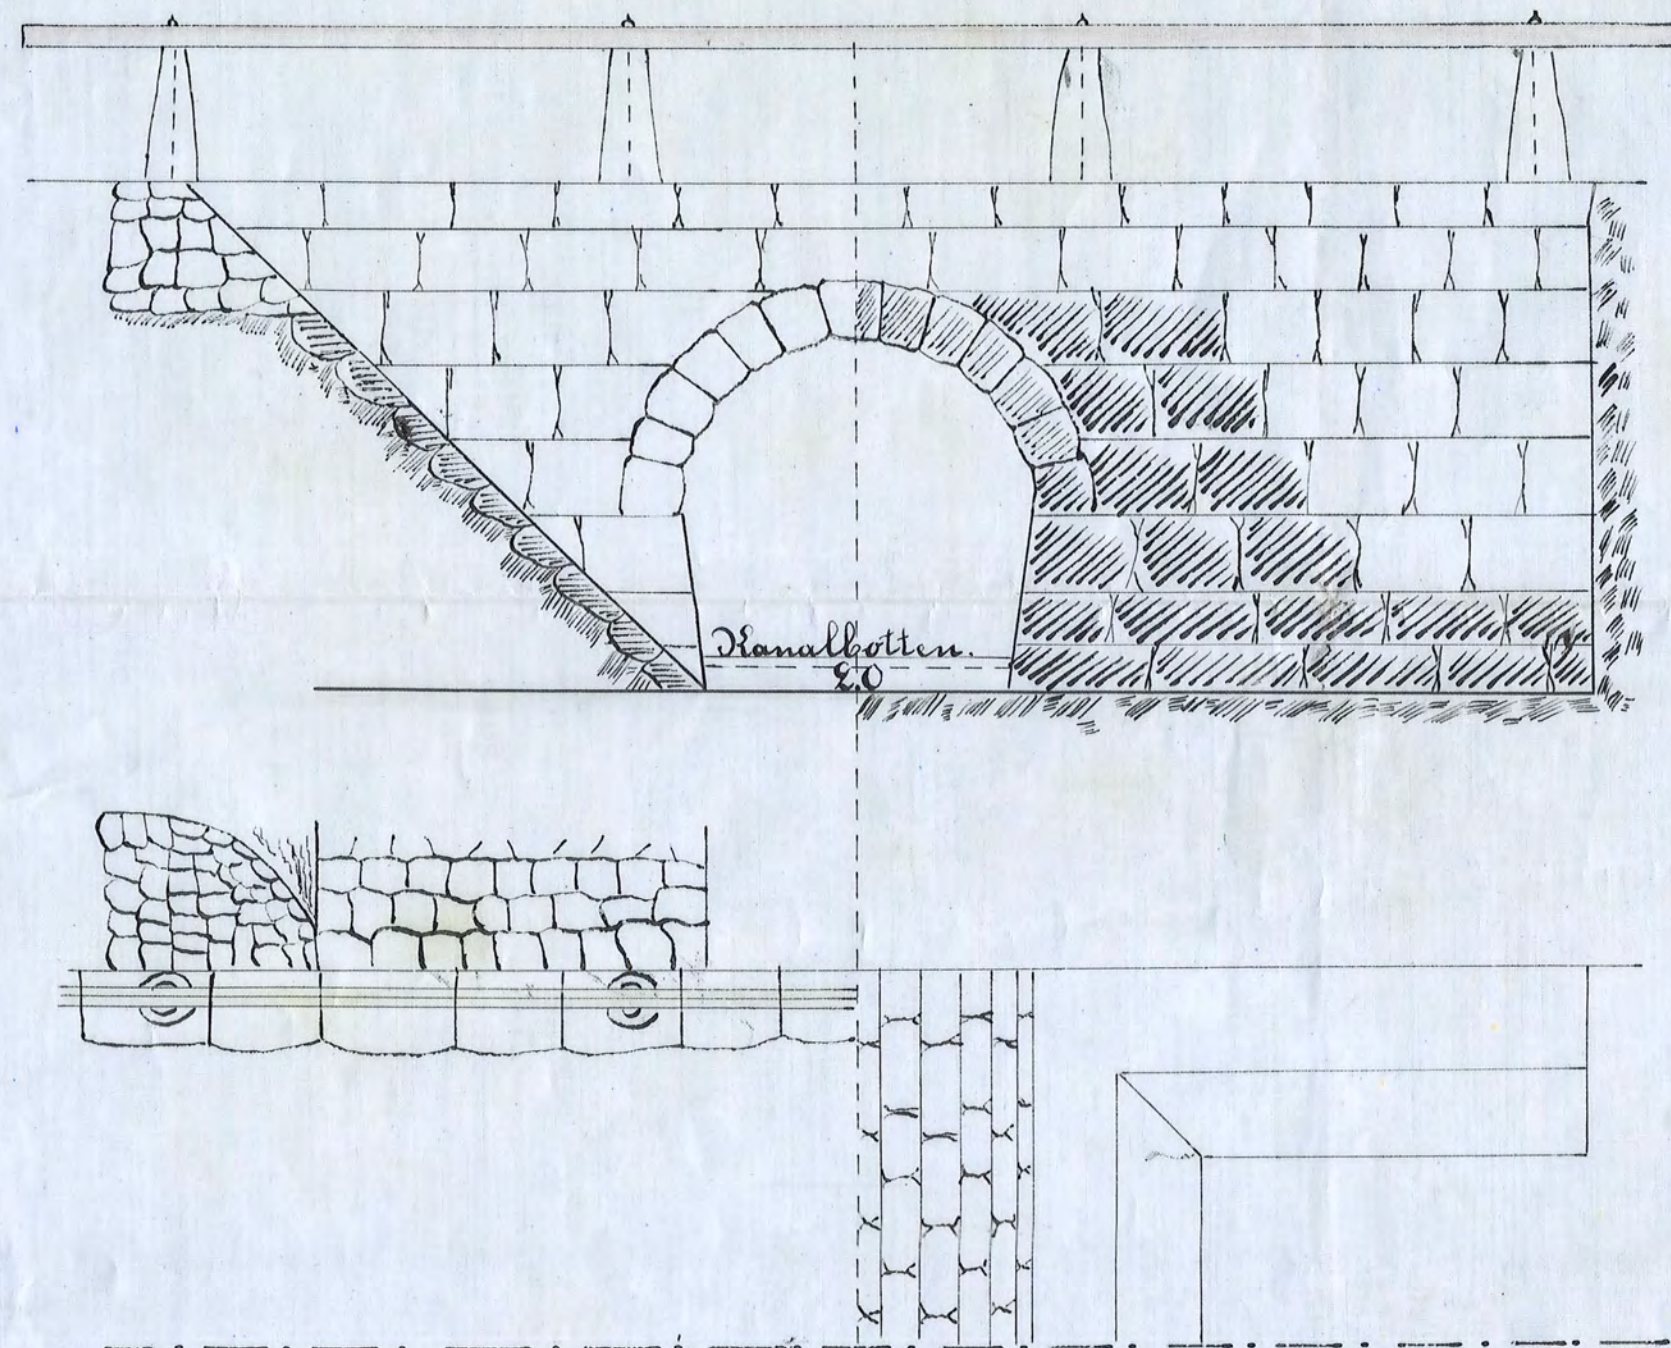

Örbäckens bron

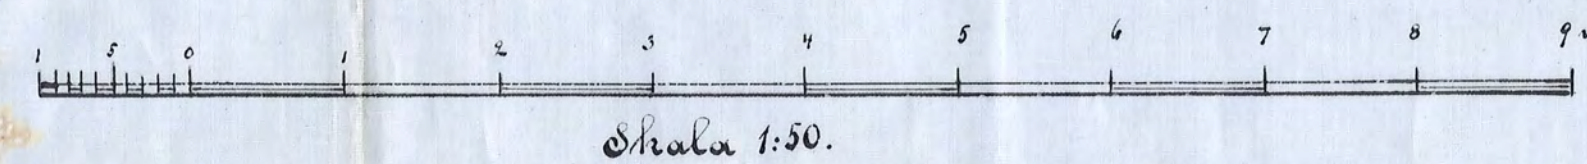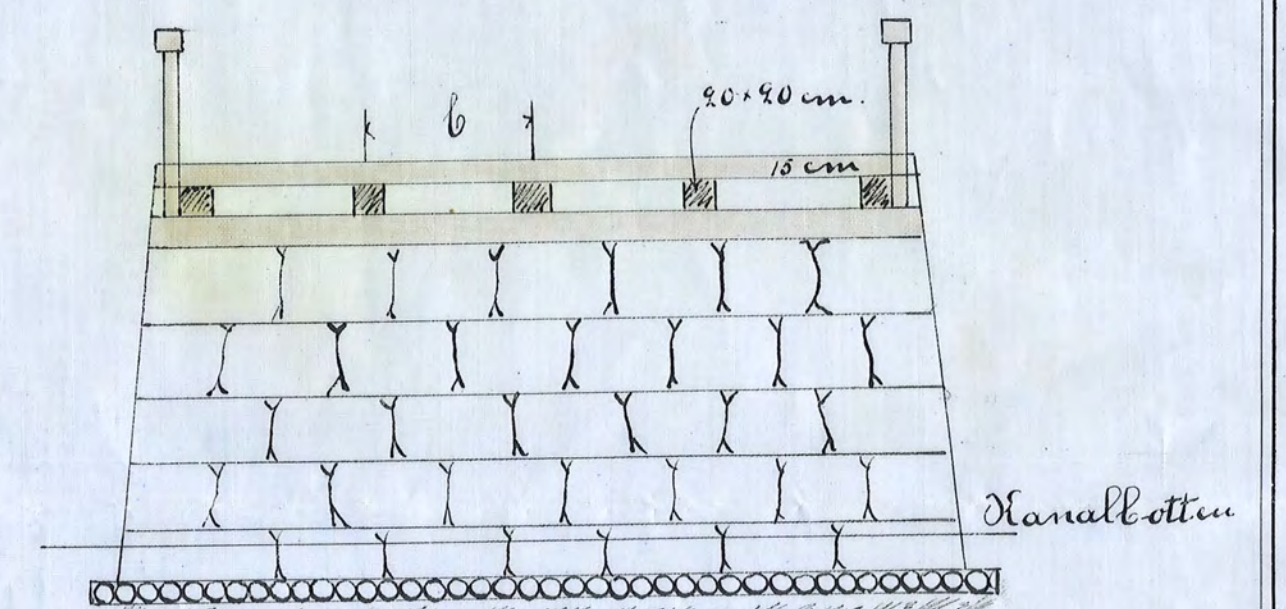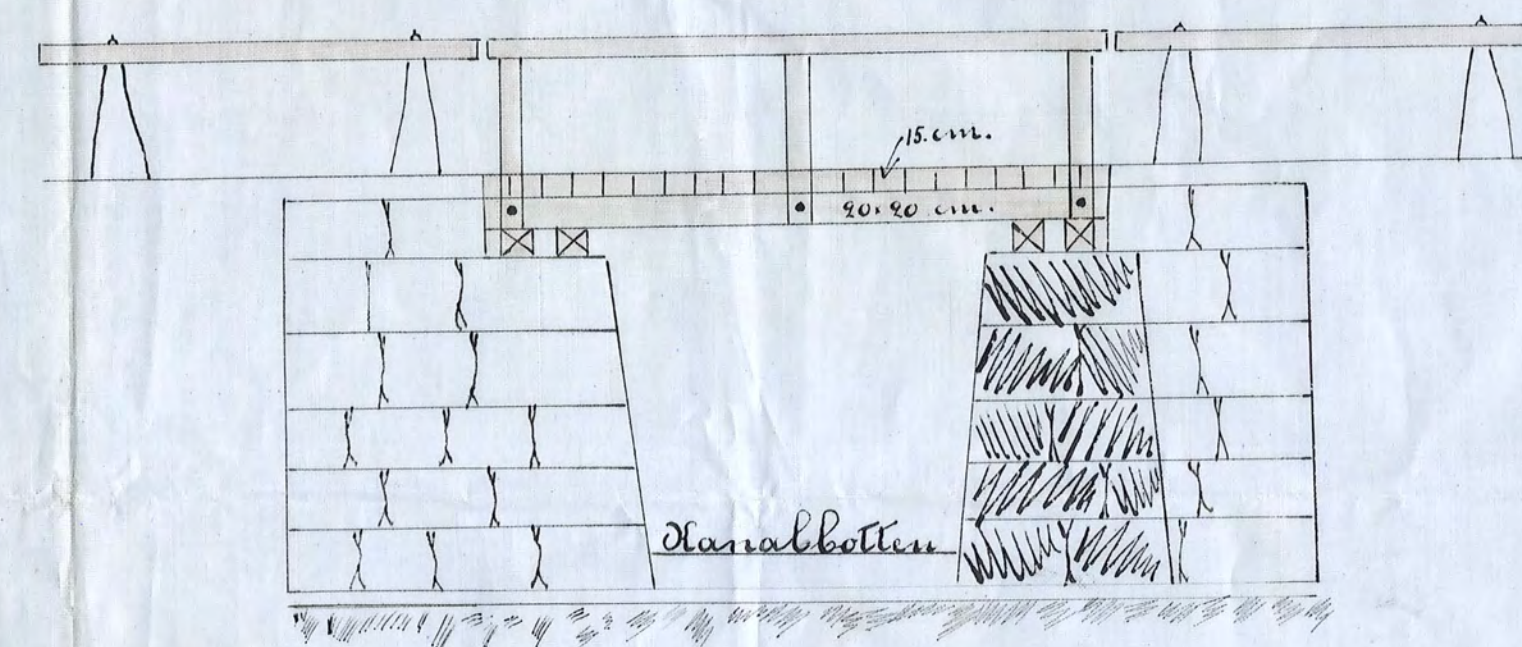

Handwritten notes in Swedish, including 'Här är den gamla bron' and 'Här är den nya bron'.