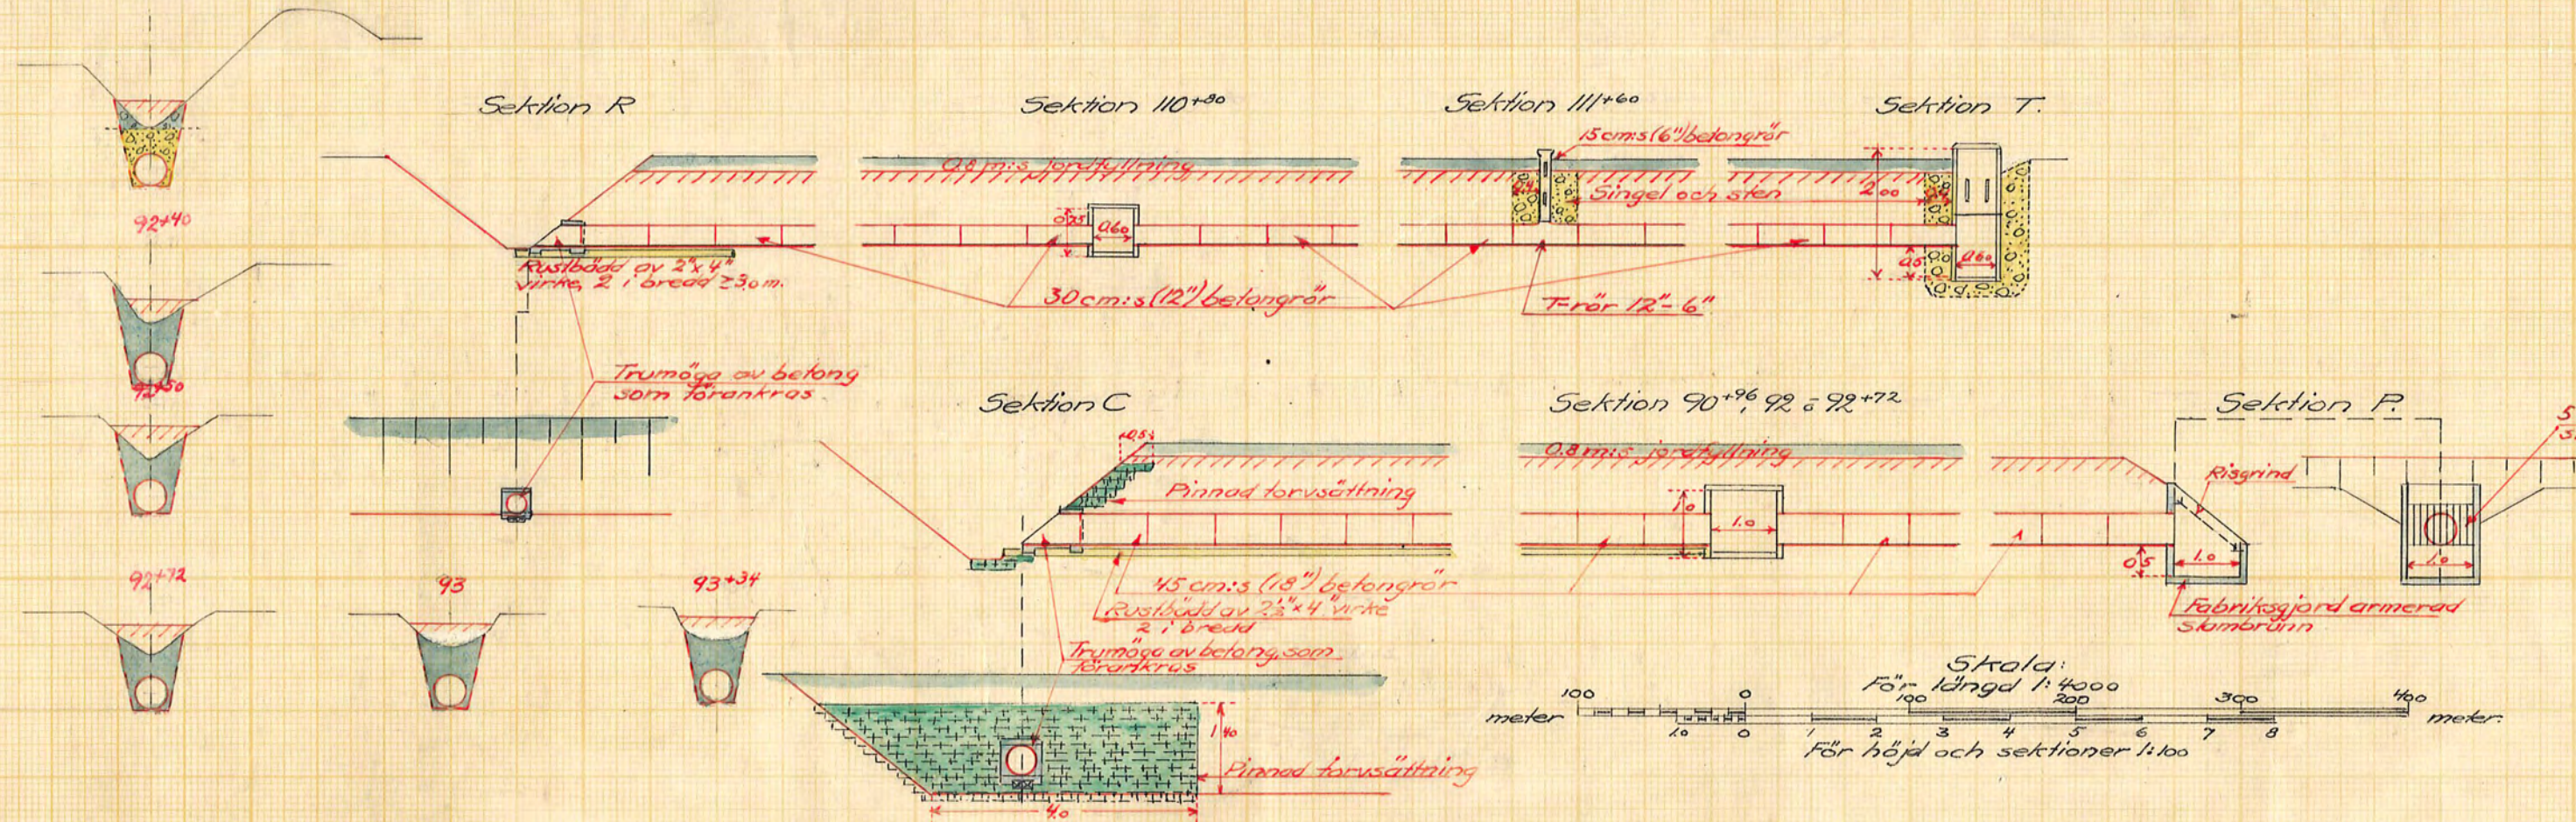
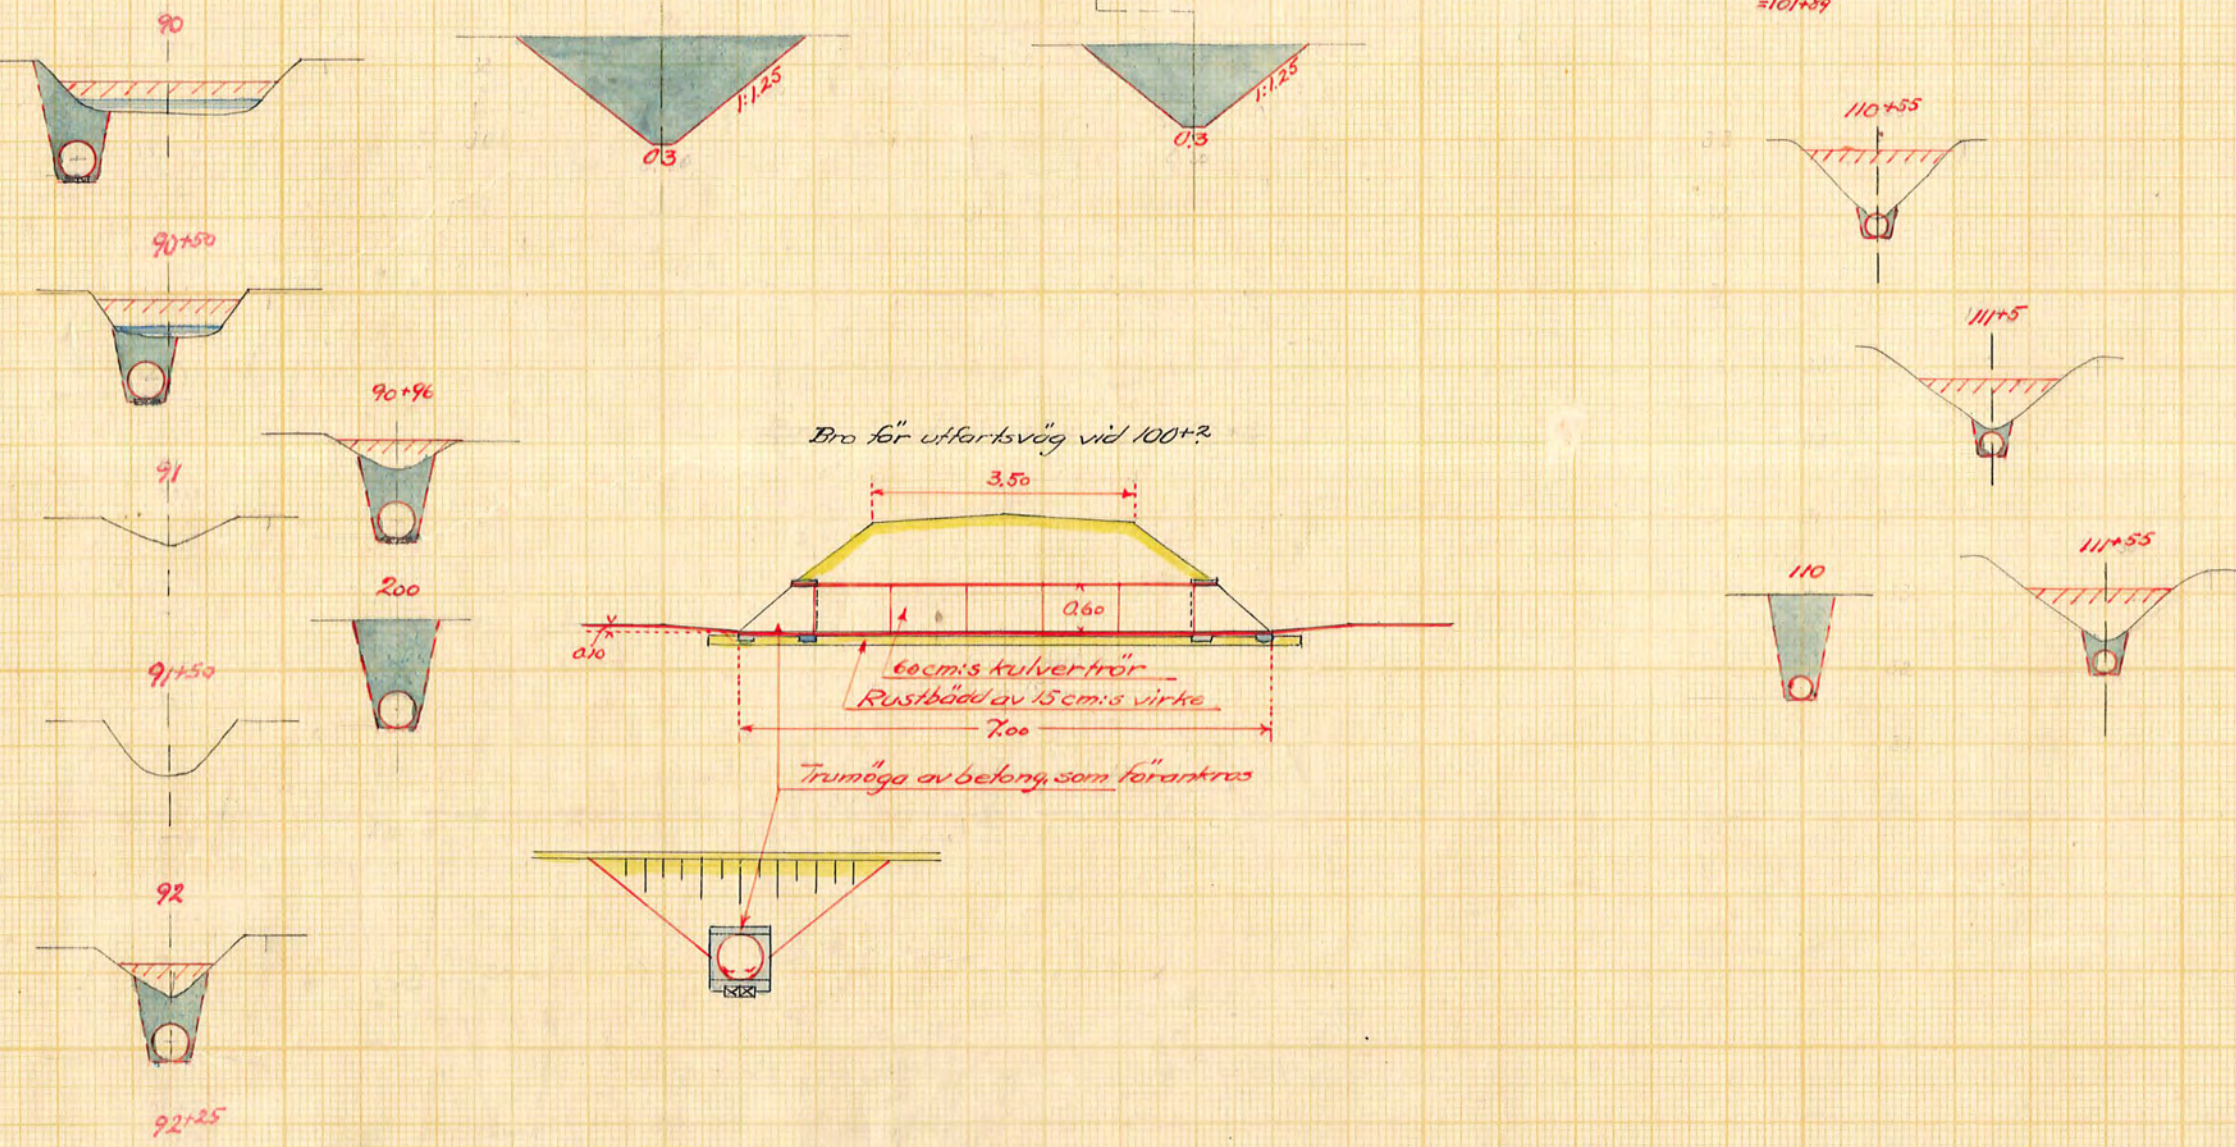
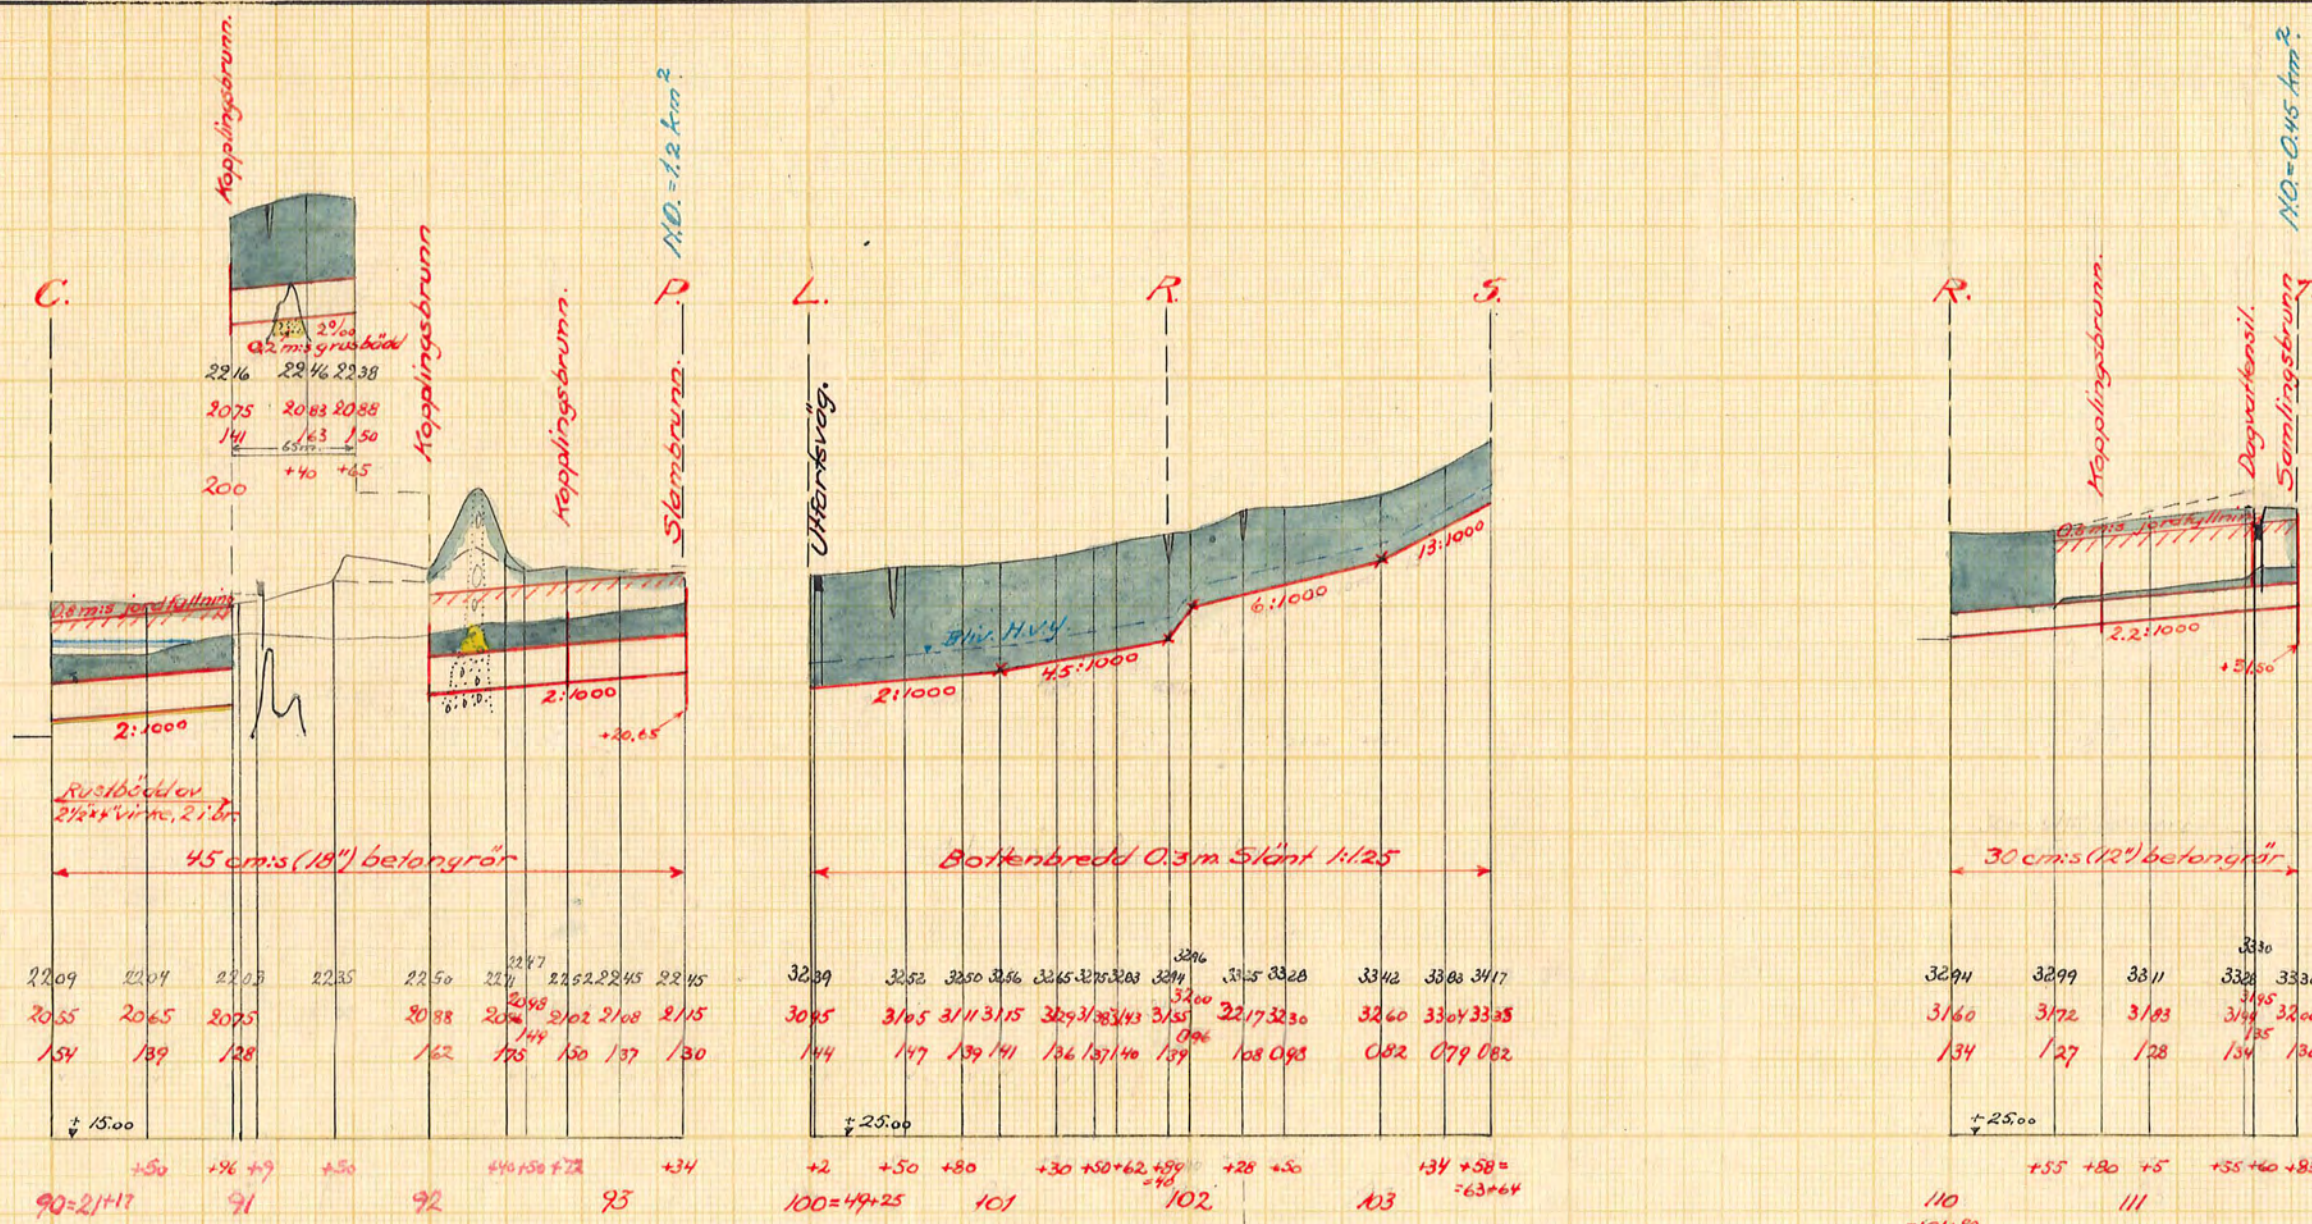


LANTBRUKSSTYRELSEN
23 DEC. 1952
DIARIE Nr
SAK Nr

FÖRSLAG TILL utförande av terrällägningsarbetet

Skälby-Lukastorp

I Härad och Länna SOCKENAR AV Södermanlands Län

UPPRÄTTAT ÅR 1951 SAMBAND MED SYNEFÖRRÄTTNING ENL. VATTENLAGEN AV

ORIGINAL
8-3503
Statens lantbruksingenjör

ANTAL RITN. ST. ...
KUNGL. LANTBRUKS-
STYRELSENS ARKIV Nr 4251-6