


Rektifik. brunn:
2 st. 0,8 m rör
djup 150 m
v. 0,3 m under ö.k.

Blad 1

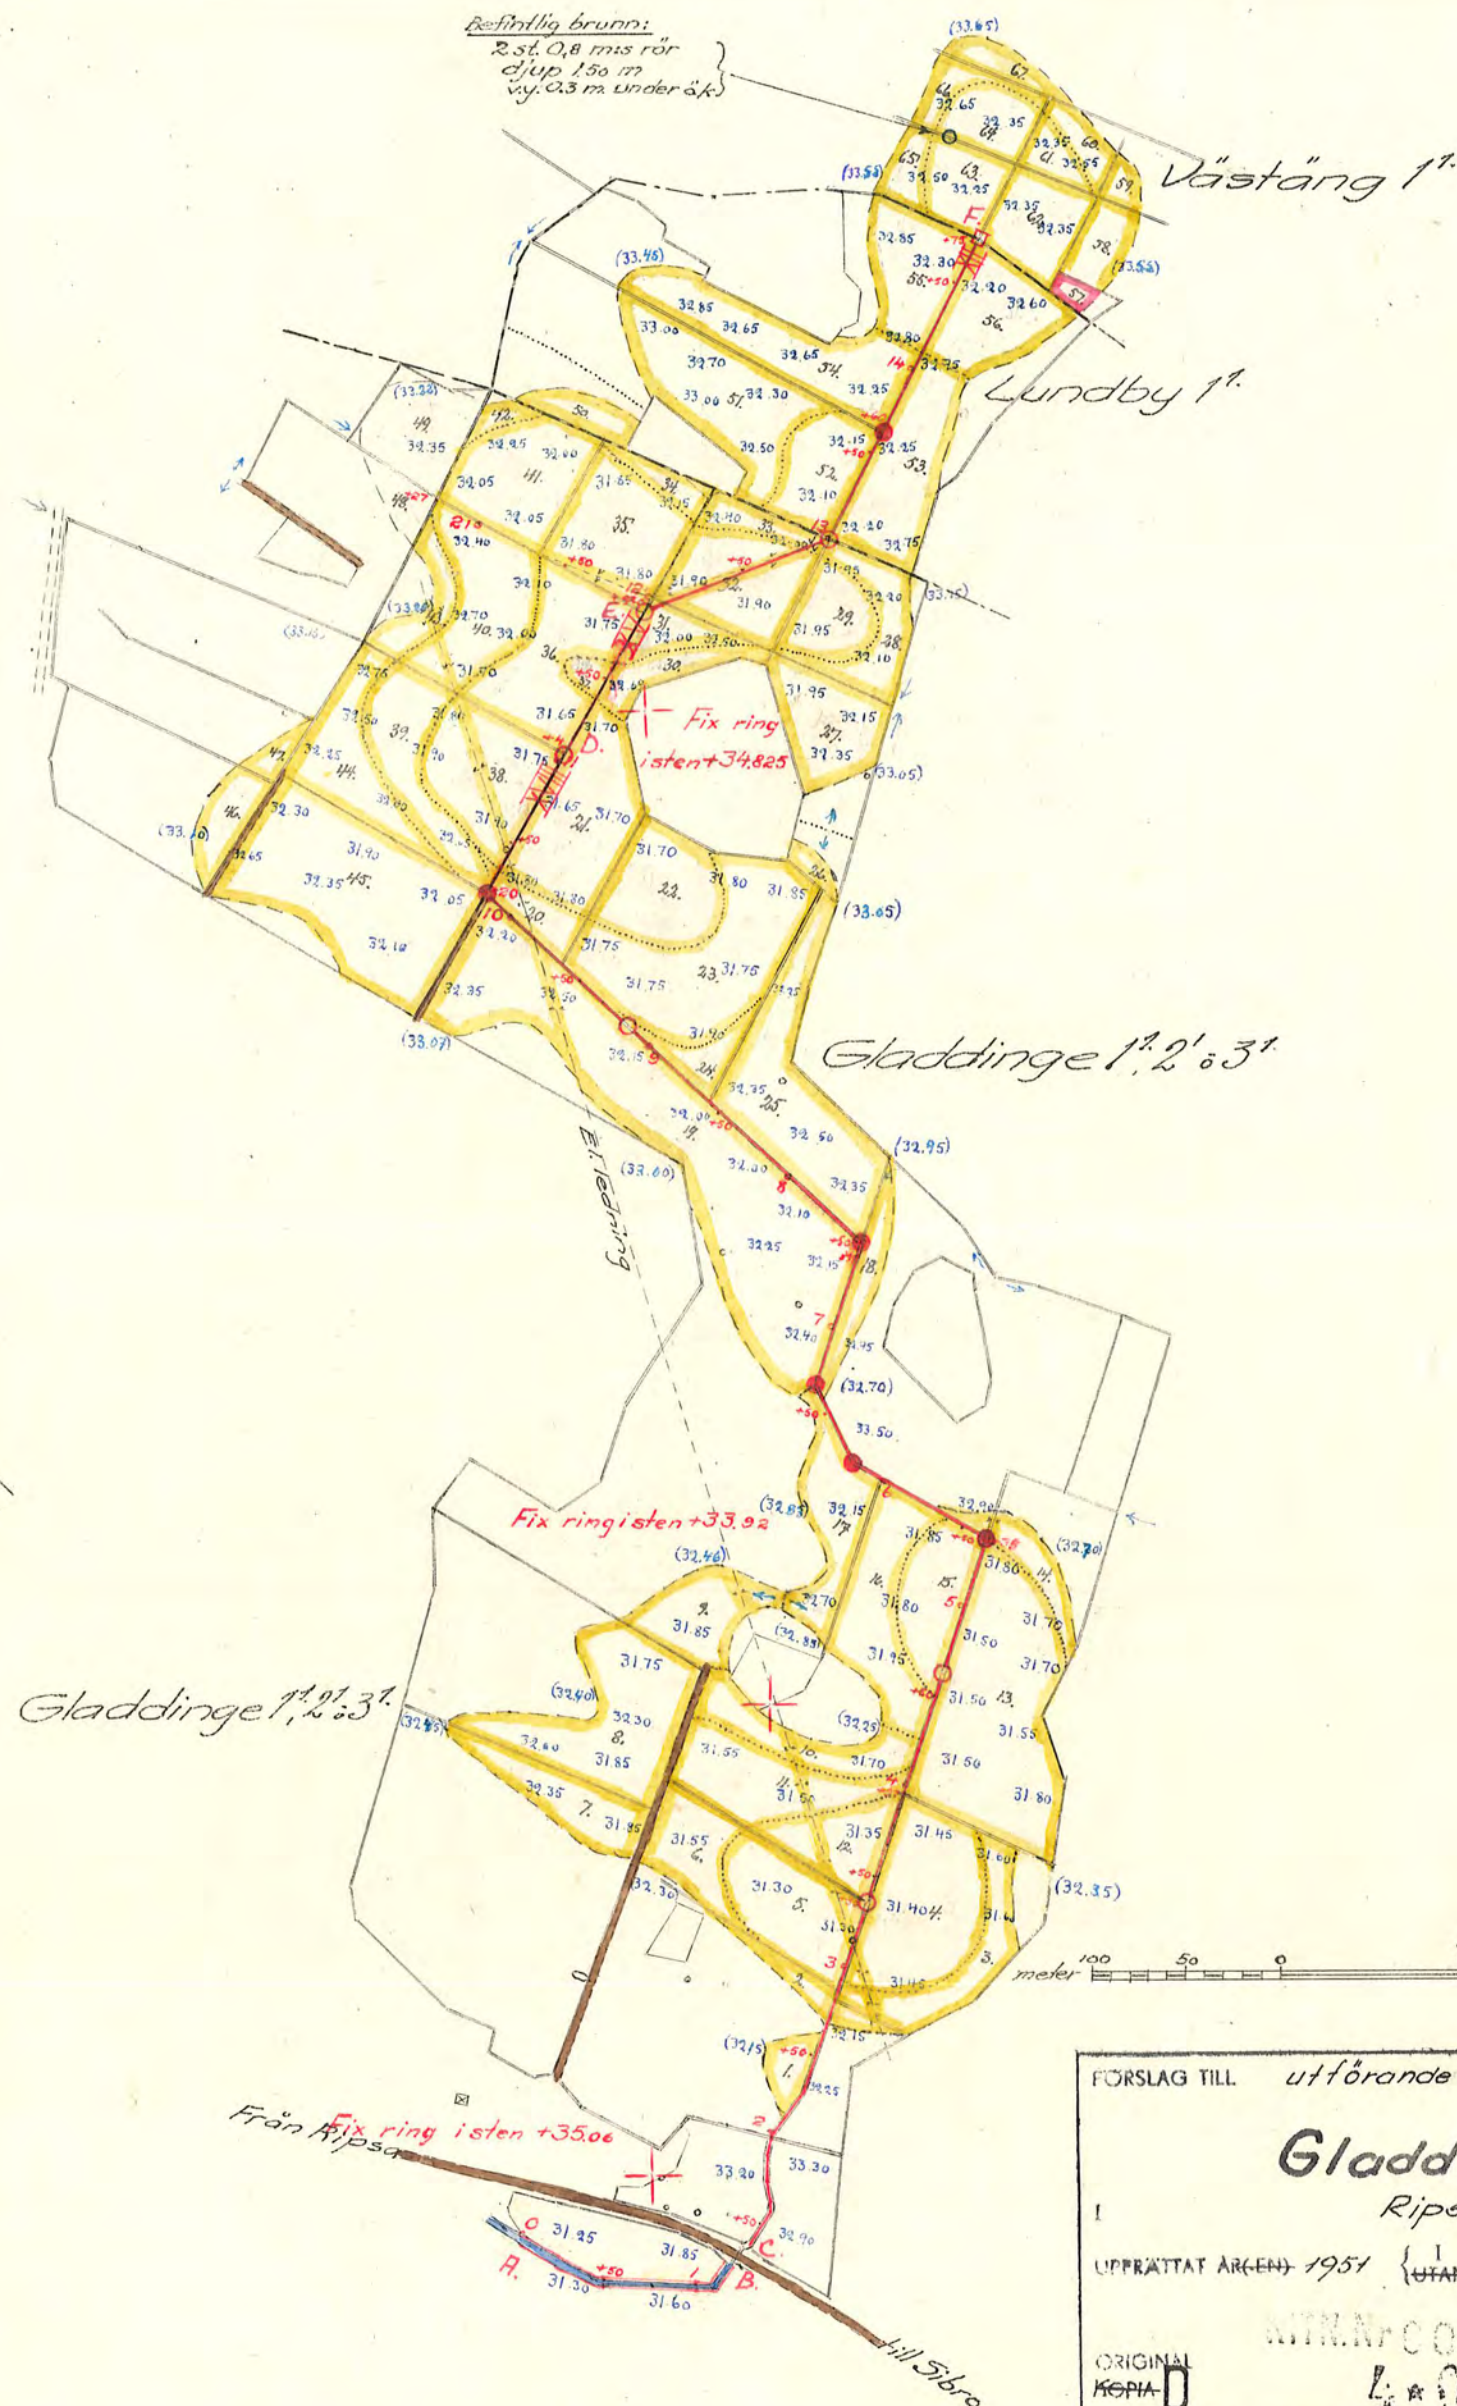

LANTBRUKSSTYRELSEN
23 DEC. 1952
DIARIE Nr
SAK Nr

Skala 1:4000
100 50 0 100 150 meter

FÖRSLAG TILL utförande av torrläggningföretaget

Gladdinge-Västäng

Ripsa SOCKEN (NAR) AV Södermanlands LÄN

UPPRÄTTAT ÅR (EN) 1951 {UTAN} SAMBAND MED SYNEFÖRRÄTTNING ENL. VATTENLAGEN AV

ORIGINAL Kopia D 4*0505 statens lantbruksingenjör
N. N. C. O. 1 Martin Lingsjö (NAMN)

ANTAL RITN. ST. 4 KUNGL. LANTBRUKSSTYRELSENS ARKIV Nr 4253-1

Höjdsiffror enligt Sveriges officiella höjdsystem