Blad 2

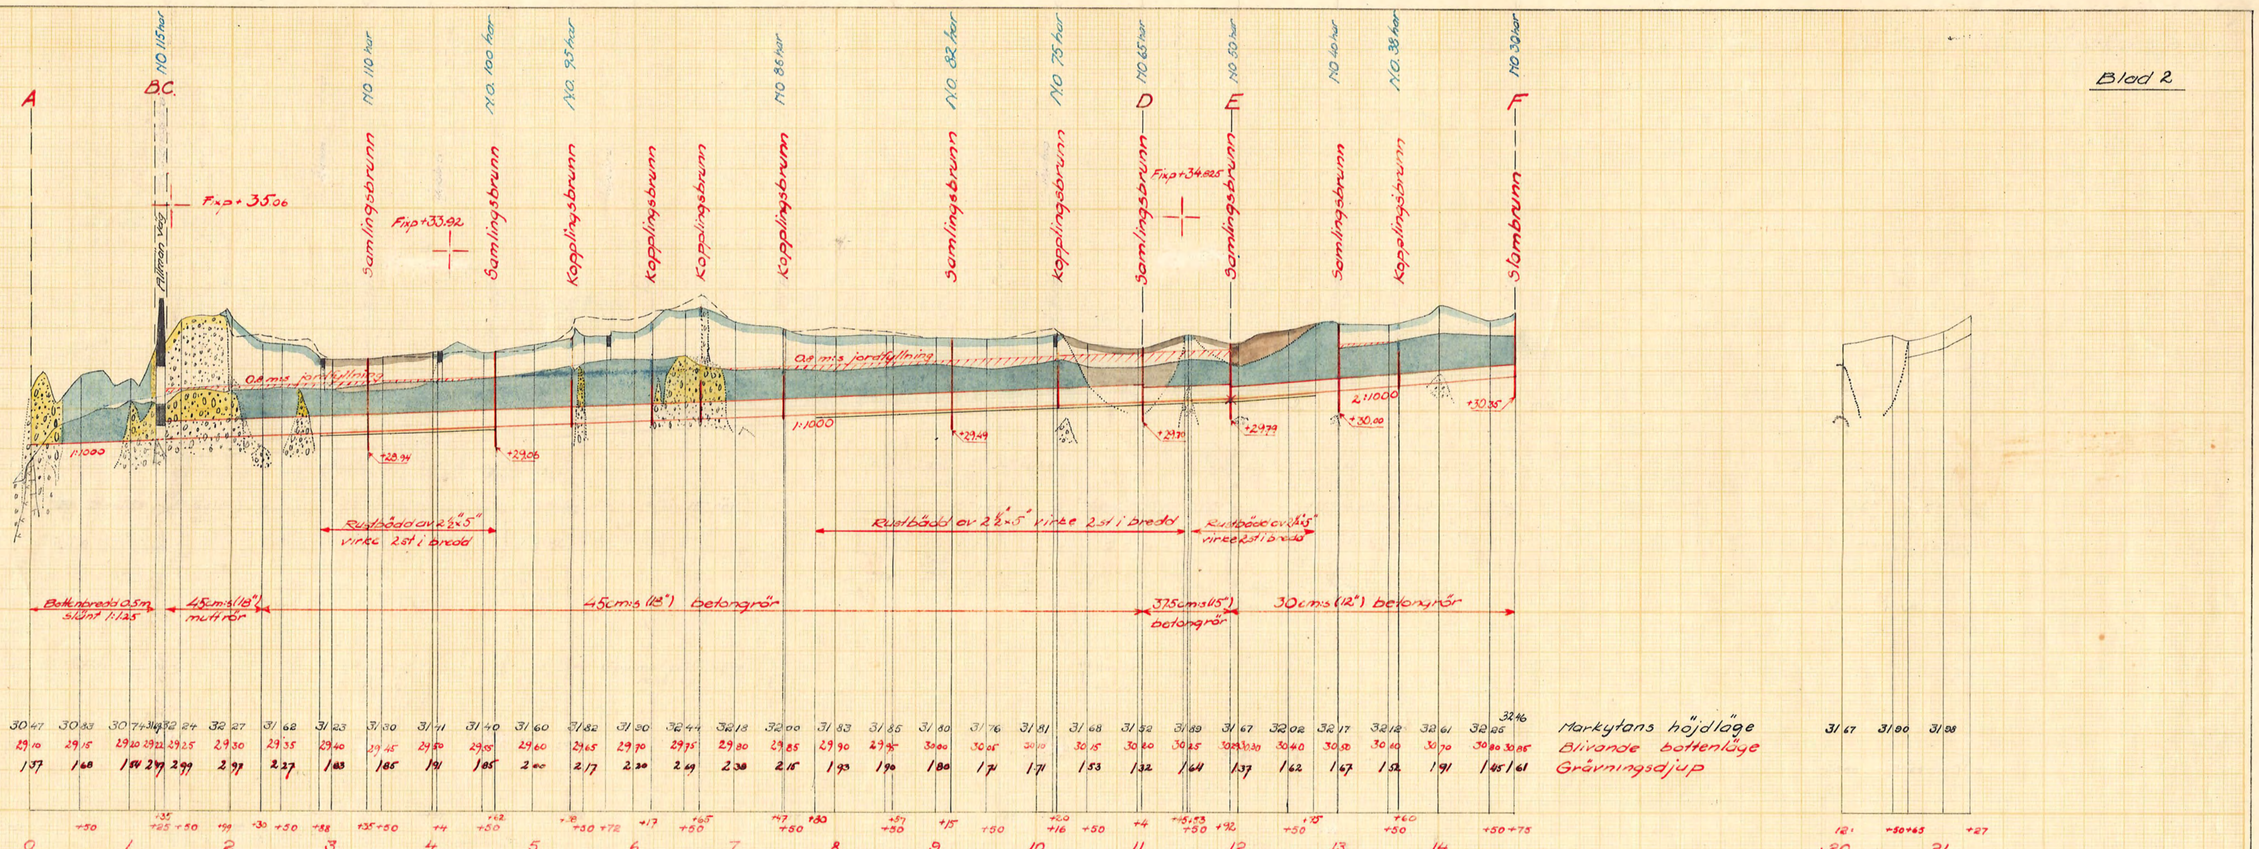

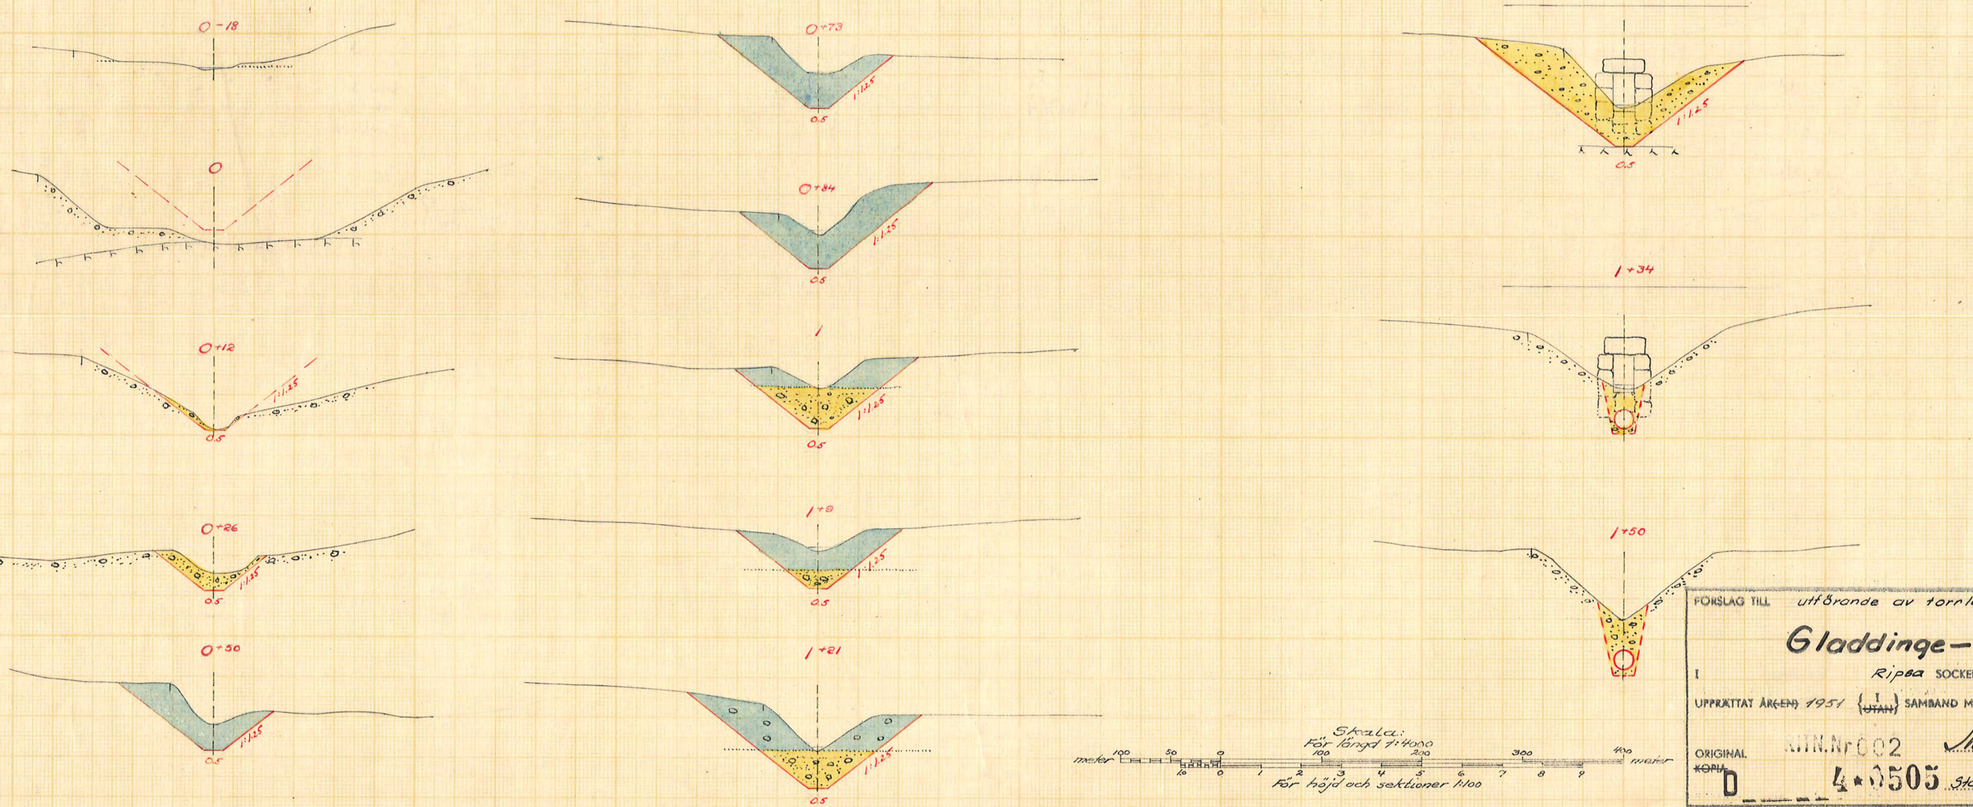

Skala:
För längd 1:1000
För höjd och sektioner 1:100

LANTBRUKSSTYRELSEN
23 DEC. 1952
DIARIE Nr
SAK Nr

FÖRSLAG TILL utförande av torrläggningsföretaget

Gladdinge–Västäng

I Ripsa SOCKEN(~~HÄR~~) AV Södermanlands LÄN

UPPRÄTTAT ÅR(~~EN~~) 1951 (I (~~UTAN~~)) SAMBAND MED SYNEFÖRRÄTTNING ENL. VATTENLAGEN AV

ORIGINAL KTN.Nr 002 Sture Ringström (NAMN)

~~KOPIA~~ D 4 0505 Statens lantbruksingenjör

ANTAL RITN. ST. 4

KUNGL LANTBRUKS-STYRELSENS ARKIV Nr 4253