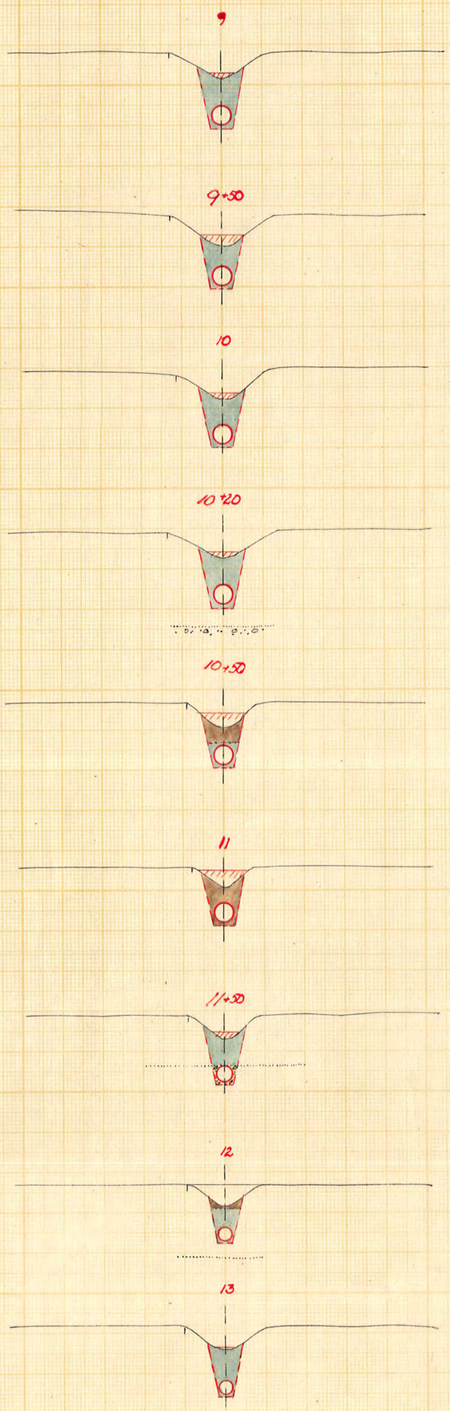

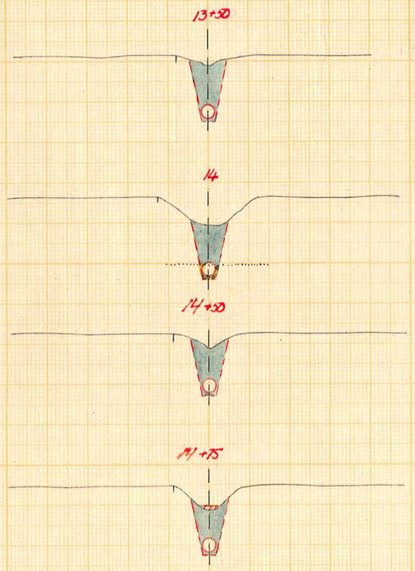

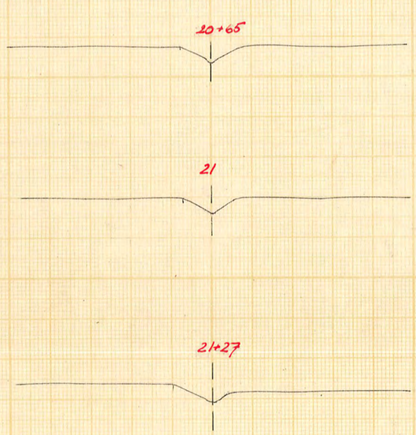

Sektion 3+35, 4+62, 9+15 ä. D

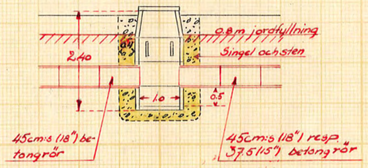

Sektion 5+38, 7+47 ä 10+20

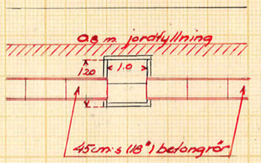

Sektion E ä 13

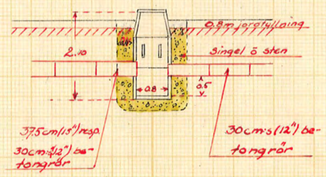

Sektion 6+17, 6+65 ä 13+60

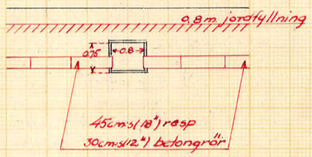

Sektion F

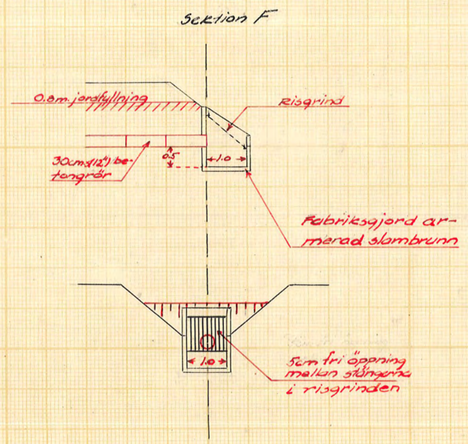

Skala 1:100

meter 10 0 1 2 3 4 5 6 7 8 9 meter

LANTBRUKSSTYRELSEN
23 DEC. 1952
DIARIE Nr
SAK. Nr

FÖRSLAG TILL utförande av torrläggningsföretaget

Gladdinge — Västäng

I Ripsa SOCKEN(~~NÄR~~) AV Södermanlands LÄN

UPPRÄTTAT ÅR(~~EN~~) {~~DAG~~} {~~MÅNAD~~} SAMBAND MED SYNEFÖRRÄTTNING ENL. VATTENLAGEN AV

MARTIN TINGELIN (NAMN)

ORIGINAL ~~KOPIA~~ D 4-0505 statens lantbruksingenjör (TITEL)

ANTAL RITN. ST. 4

KUNGL LANTBRUKSSTYRELSENS ARKIV Nr 4253-4

Statens Reprotekniska Anstalt