Förslag till pumpstation vid Hässelbyholms invallningsföretag i Fogdö socken, Södermanlands län,

upprättat åren 1950-1951 av

Martin Lingström

Statens lantbruksingenjör

Skala 1:100
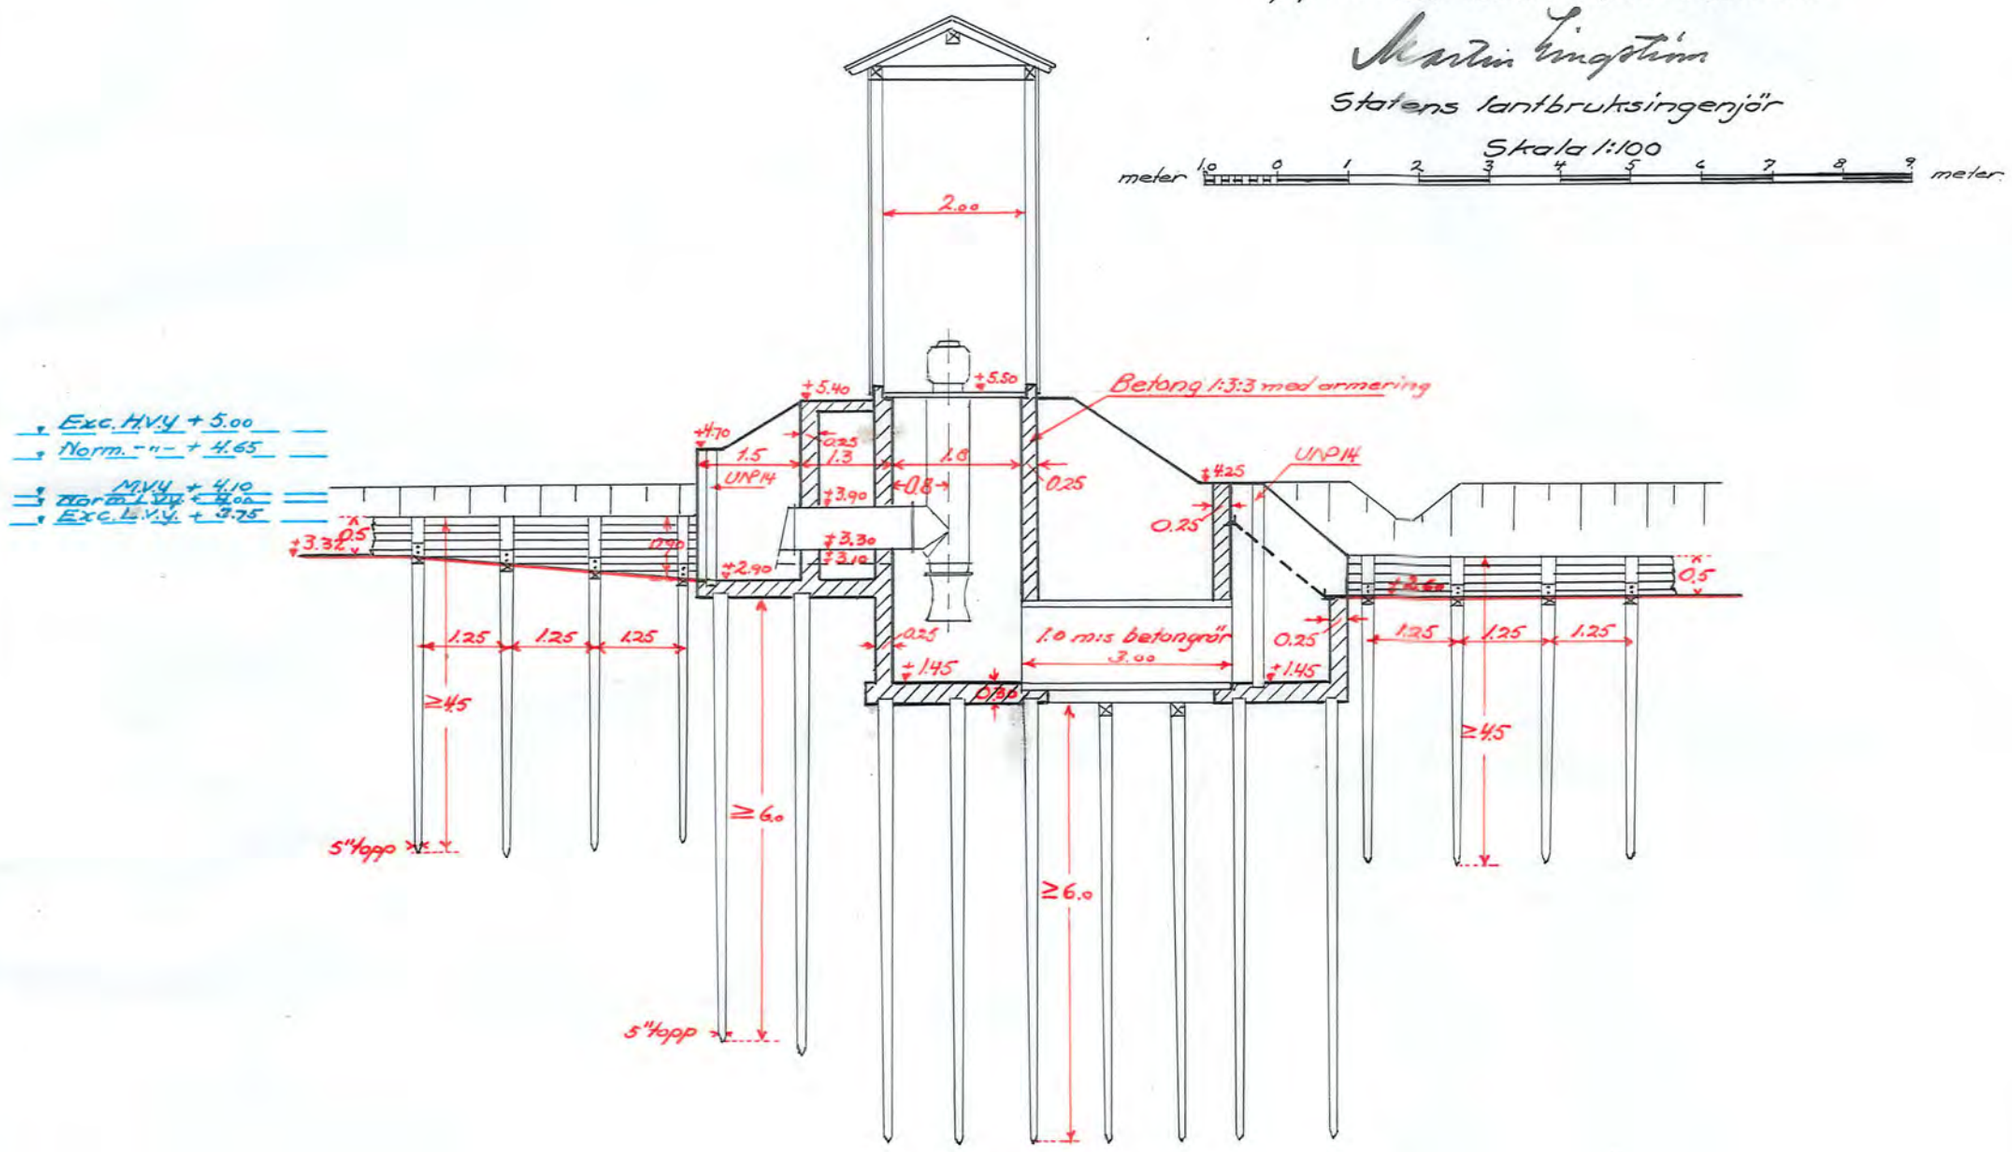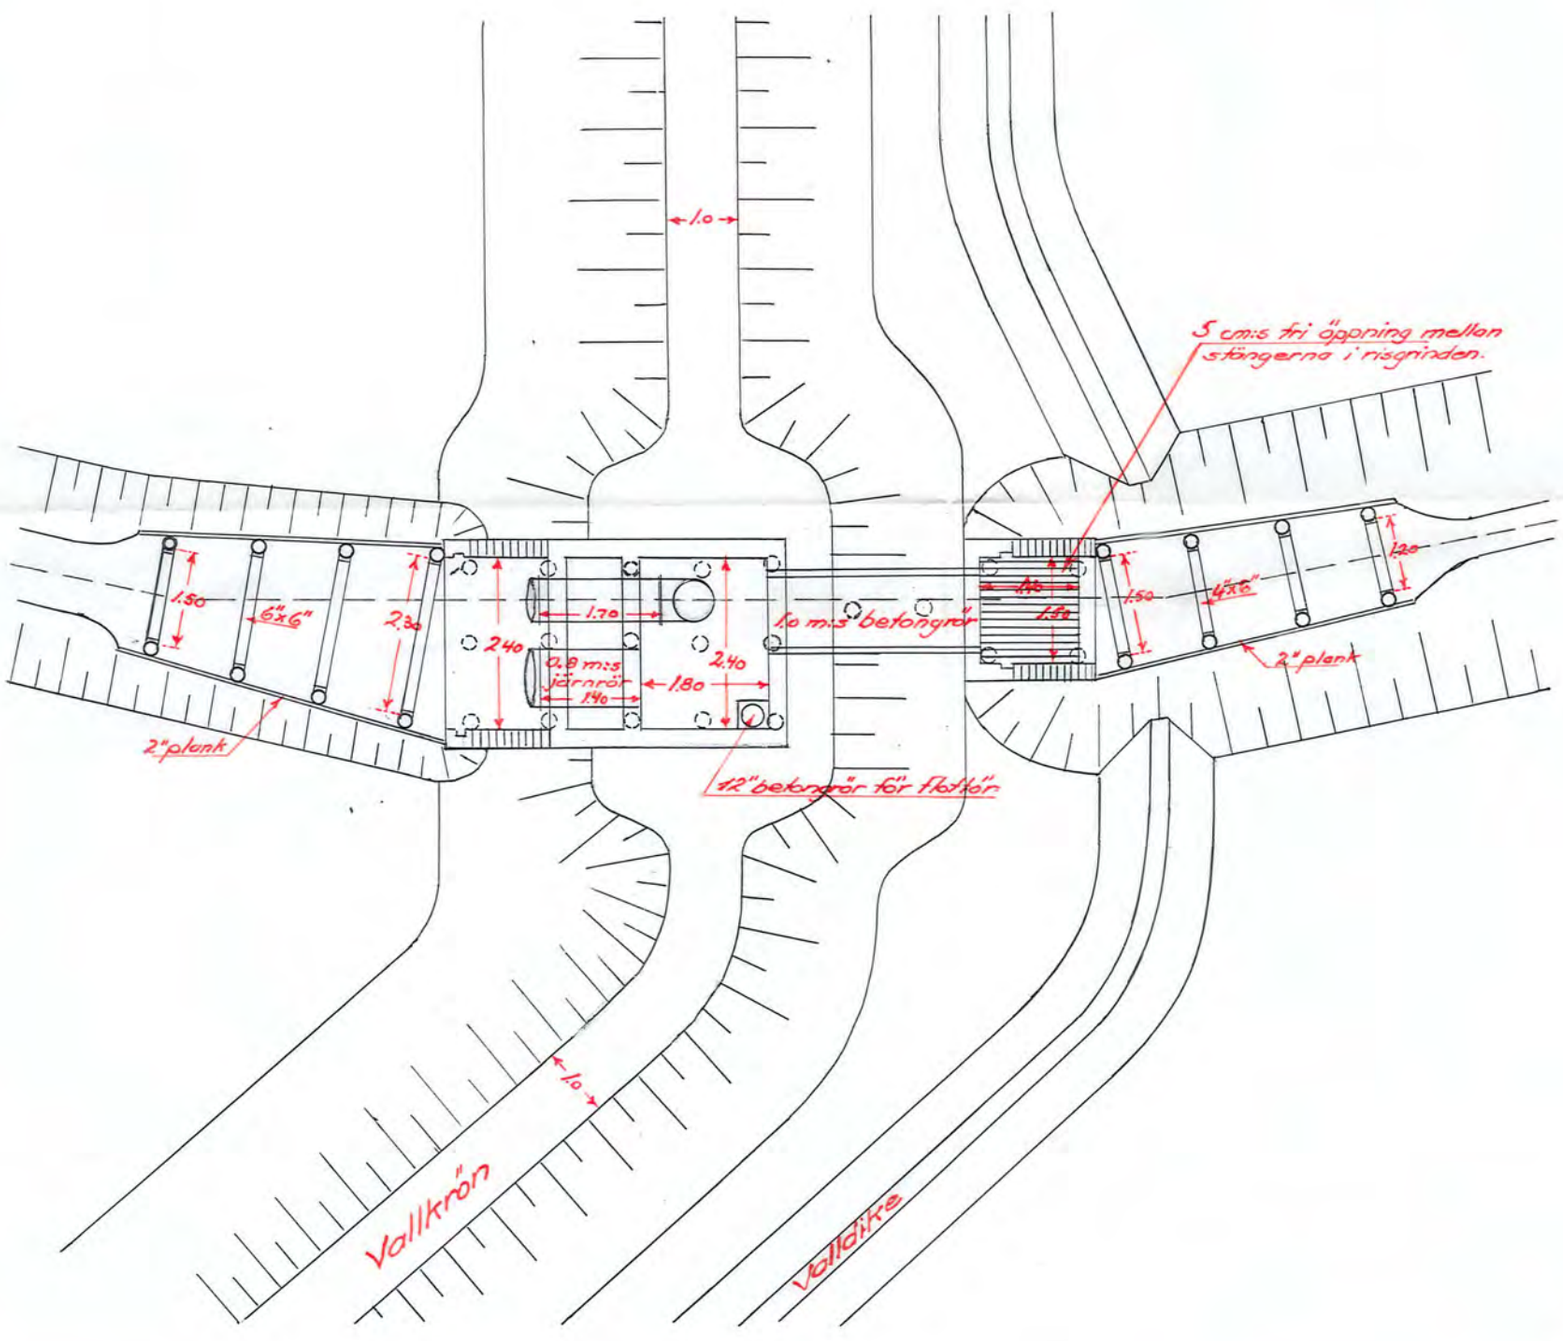
meter 10 0 1 2 3 4 5 6 7 8 9 meter