K. Väg- och Vattenbyggnadsstyrelsens Arkivbyrå

Förslag till torrläggning af vattenskadade marker tillhörande Weda, Hållstugan, Idinge, Körninge, Fogelbol, Ahlsätter, Baggebol, Ahlbro, Hagalund uti Lästringe samt St. Tufve, Baska, Tallstugan och Ängstugan uti Sättersta socken Rönö härad af Södermanlands län, upprättadt år 1910 af

Gust. Sandström
statens landtbruksingeniör.

Vidimeras ex officio
Gust Sandström

Genom Kungl. Maj:ts nådiga bref den 15 december 1911 fastställd lag efterrättelse vid arbetets utförande med villkor att vid utförandet af de öfver huvudkanalen föreslagna vägbroarna iakttages dels den förstärkning af konstruktionen (medelst spännverk) och dels de ändrade dimensioner af trätrafbyggnadens bärbalkar och körbana, som å respektive ritningar med röd beteckning angifvits, samt att landfästenas grundskift gifvas en fyrkek af minst 0,5 meter eller där grunden visar sig ej äga tillräcklig bärighet antingen landfästena grundläggas så djupt att fastare lager påträffas, eller ock den befintliga byggnadsgrunden förstärkes medelst spetsning, pustbädd eller dylikt.

Stockholm den 21 mars 1912.
Rudolf Wijnbladh

Carl J. Insulander

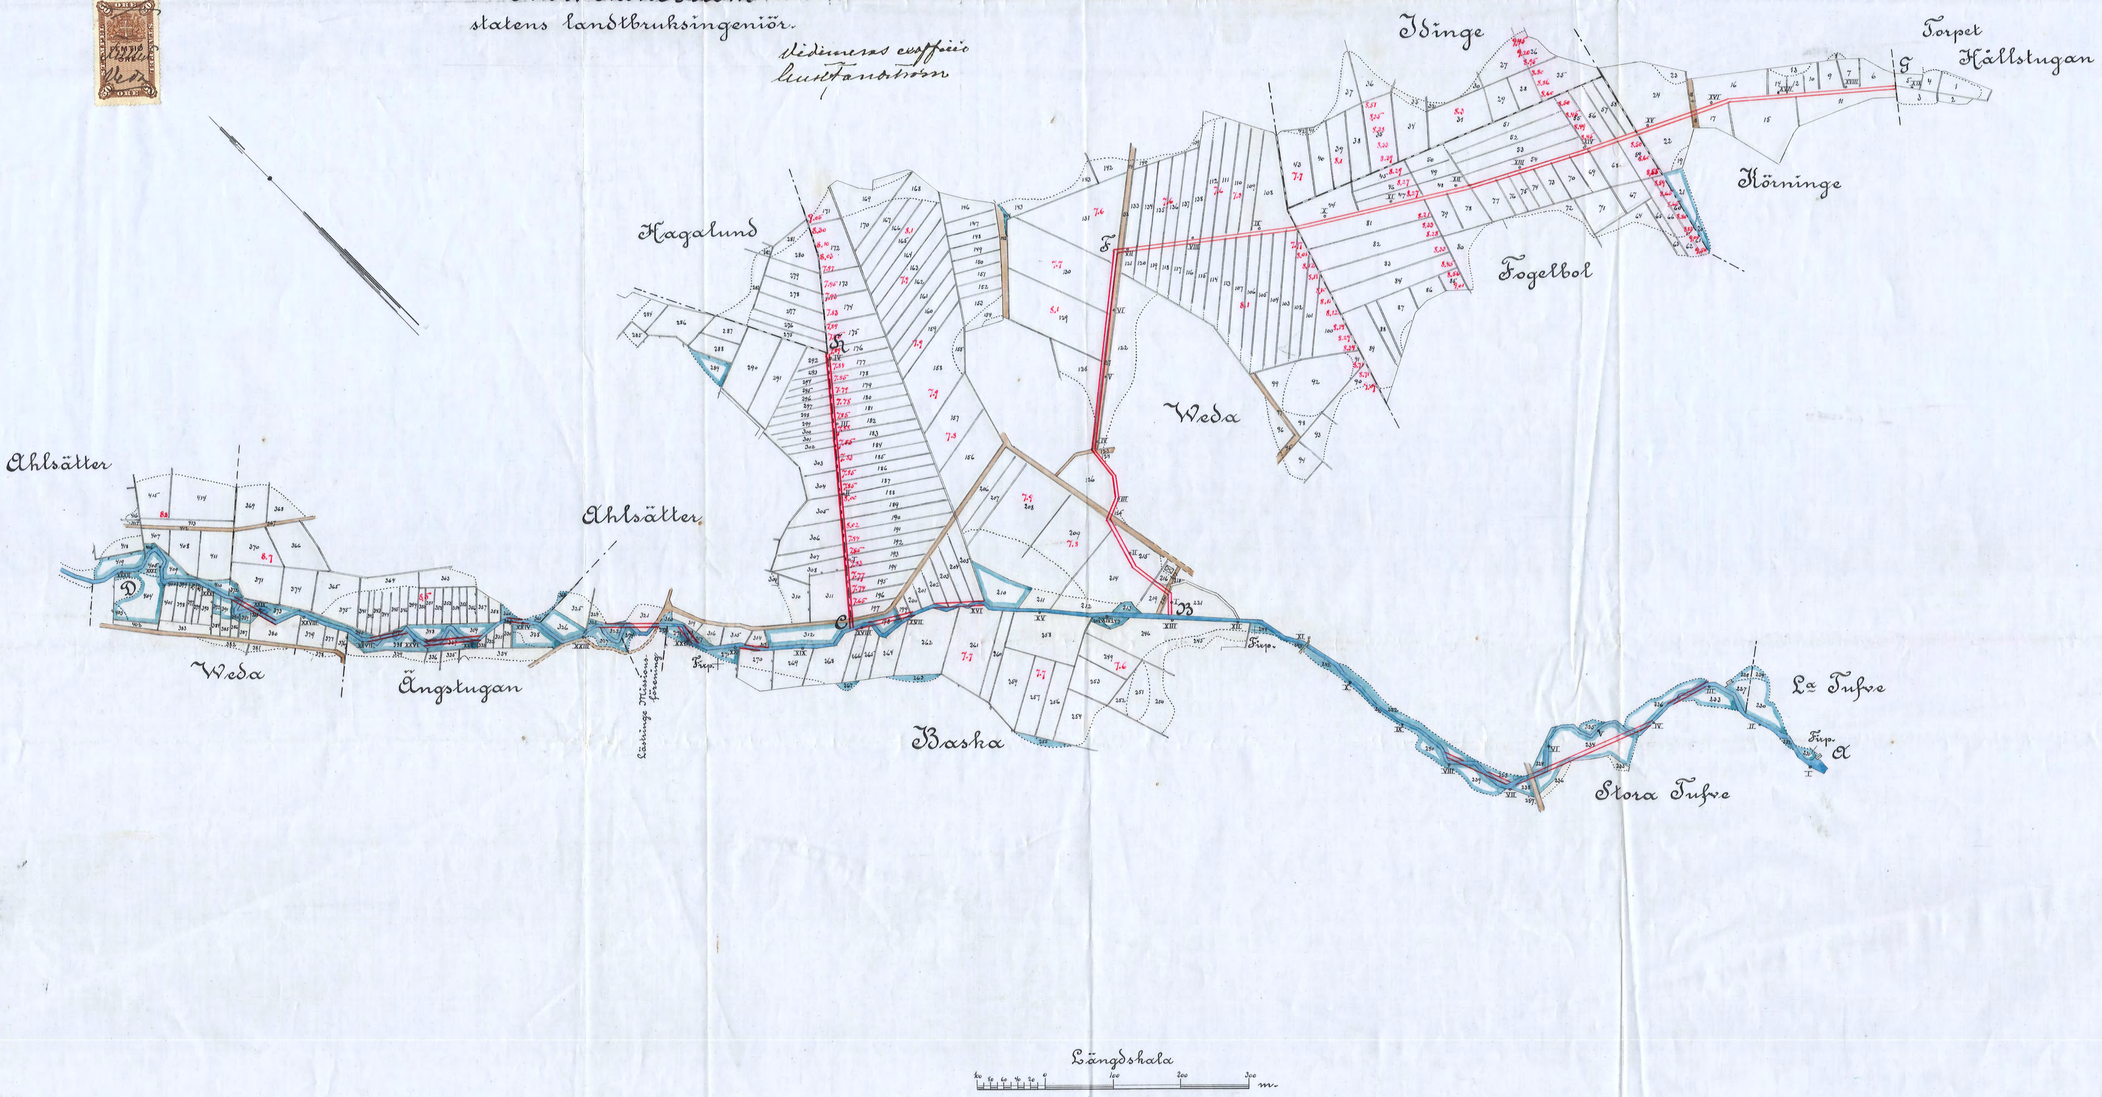

KIN.Nr 001
D 2*0051
K. 48 Förmland 2 ritn.