Förslag till torläggning af vattenskadade marker tillhörande Weda m.fl. hemman uti Lästringe och Sättersta socknar Rönö härad af Södermanlands län; upprättadt år 1910 af

Gust. Sandström
statens landtbruksingeniör

Genom Kungl. Maj:ts nådiga bref den 15 december 1911 fastställd till efterrättelse vid arbetets utförande med villkor att vid utförandet af de öfver huvudkanalen föreslagna vägbroarna iakttages dels den förstärkning af konstruktionen (medelst spännverk) och dels de ändrade dimensioner af kvävverbyggnadens bärbalkar och körbana, som i respektive ritningar med röd beteckning angifvits samt att landfästenas grundskift gifvas en bjocklek af minst 0.5 meter eller där grunden visar sig ej äga tillräcklig bärighet antingen landfästena grundläggas så djupt, att fastare lager påträffas eller ock den befintliga byggnadsgrunden förstärkes medelst spetsning, rambädd eller dylikt.

Stockholm den 21 mars 1912.

Fridolf Wijnbladh

Karl J. Insulander

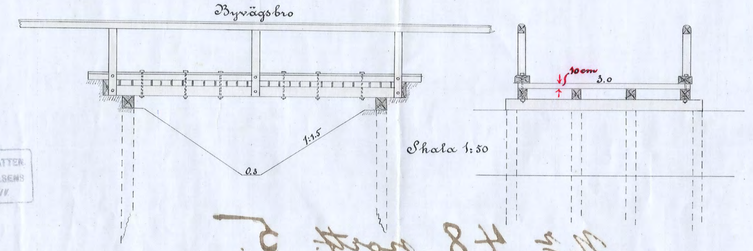

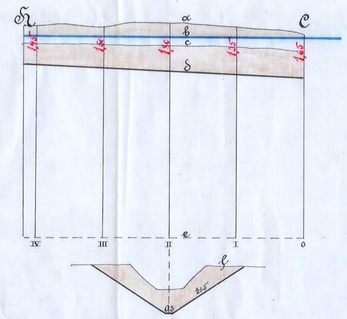

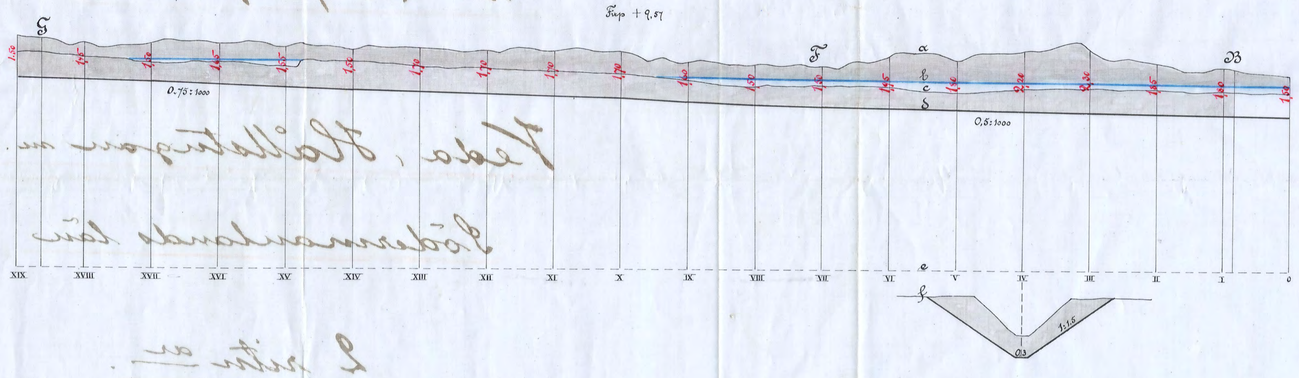

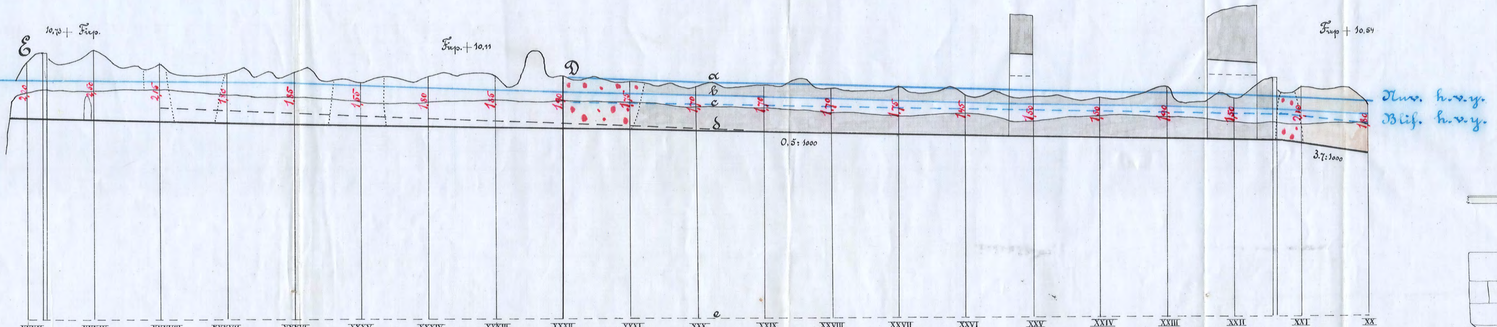

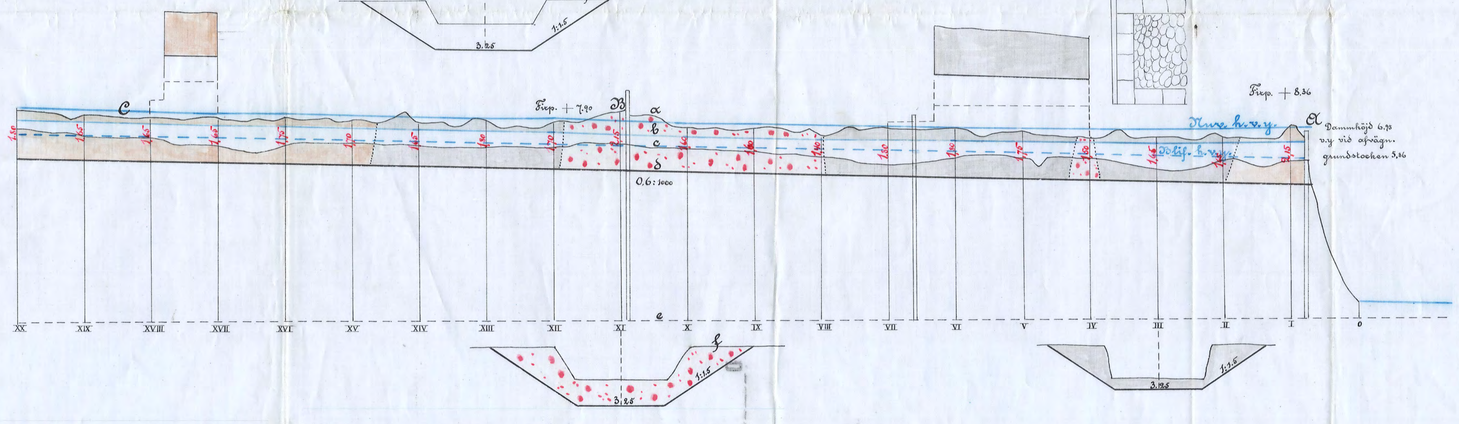

Förklaringar
- a utmärker markytan.
- b " vattenytan.
- c " gamla dikesbotten
- δ " nya "
- e " jämförelseplan,
- f " tvärsektion

1 0 1 2 3 4 5 6 7 8 9 m.
Röjd och sektionsskala

100 80 60 40 20 0 100 200 300 m.
Längdskala

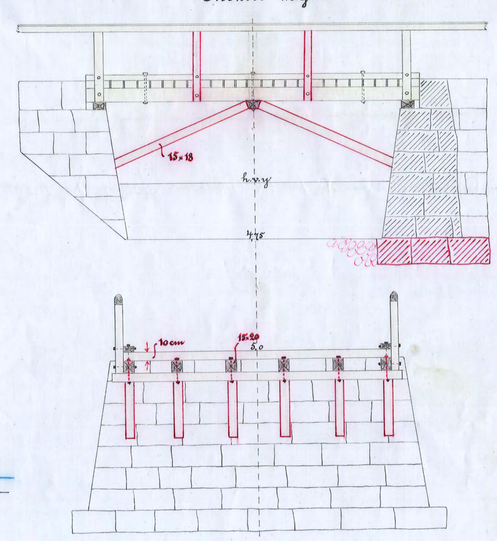

Skala 1:50

KHN.Nr 002

D 2×0051 2