Blad 4.

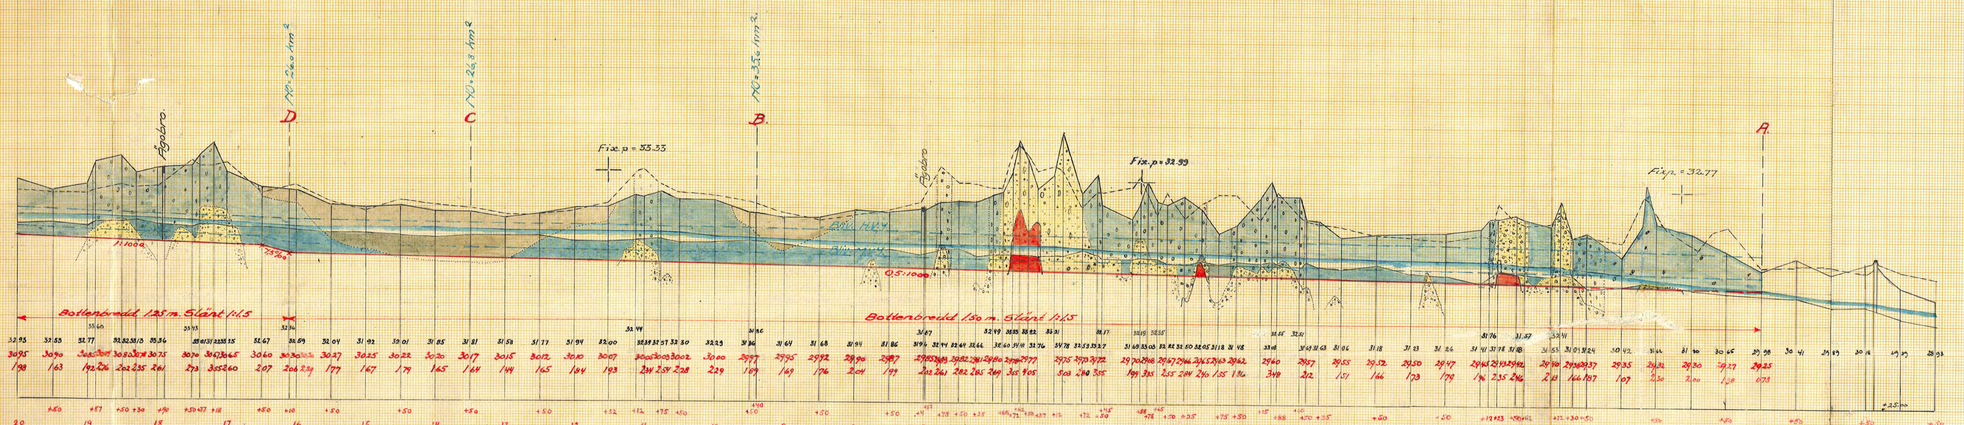

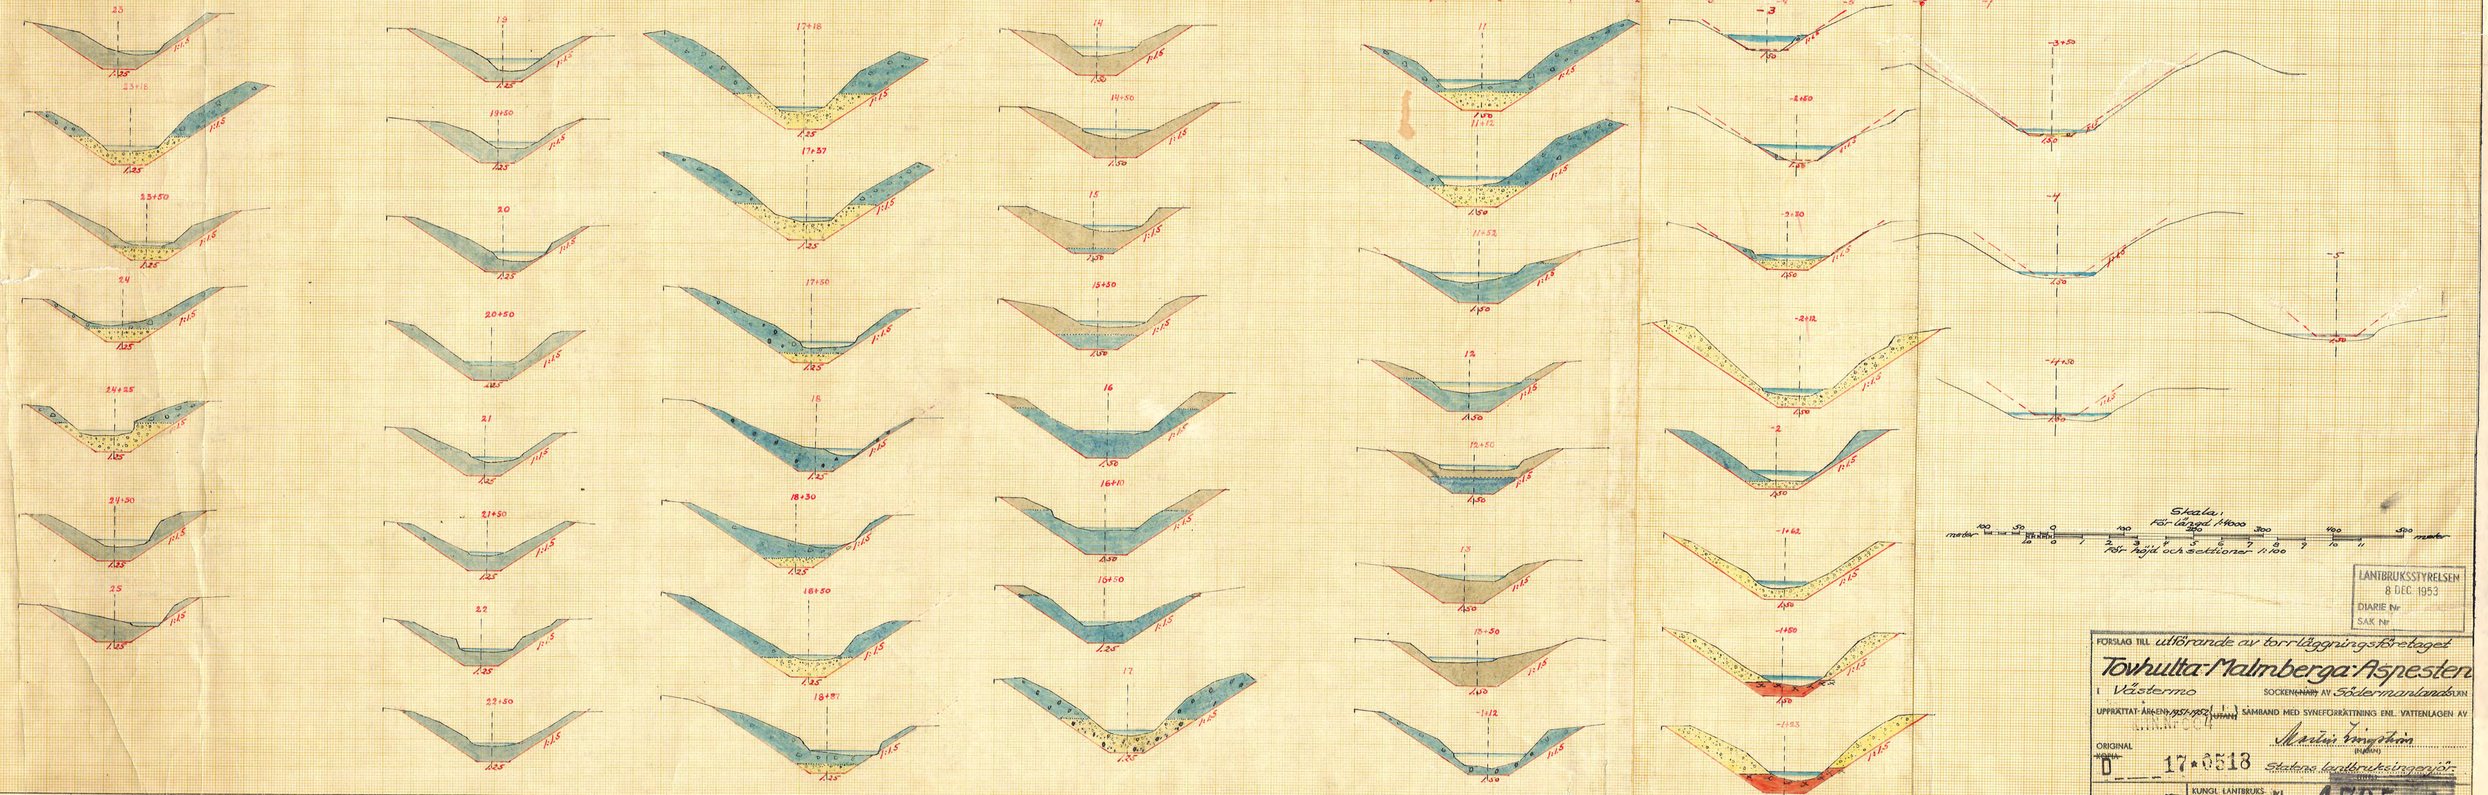

LANTBRUKSSTYRELSEN
8 DEC 1953
DIARIE Nr
SAK Nr

FÖRSLAG TILL utförande av torrläggningsföretaget

Towhulta-Malmberga-Aspesten

i Västerno SOCKEN/HÄRAD AV Södermanlands LÄN

UPPRÄTTAT ÅR/DEN 1953 (HUMAN) SAMBAND MED SYNEFÖRRÄTTNING ENL. VATTENLAGEN AV

(HUMAN)

ORIGINAL

D 17-0513 Statens lantbruksingenjör

ANTAL RITN. ST. 17. KUNGL. LANTBRUKS-STYRELSENS ARKIV Nr 4795 - 4

43015.